


# ASUKOHASKEEM

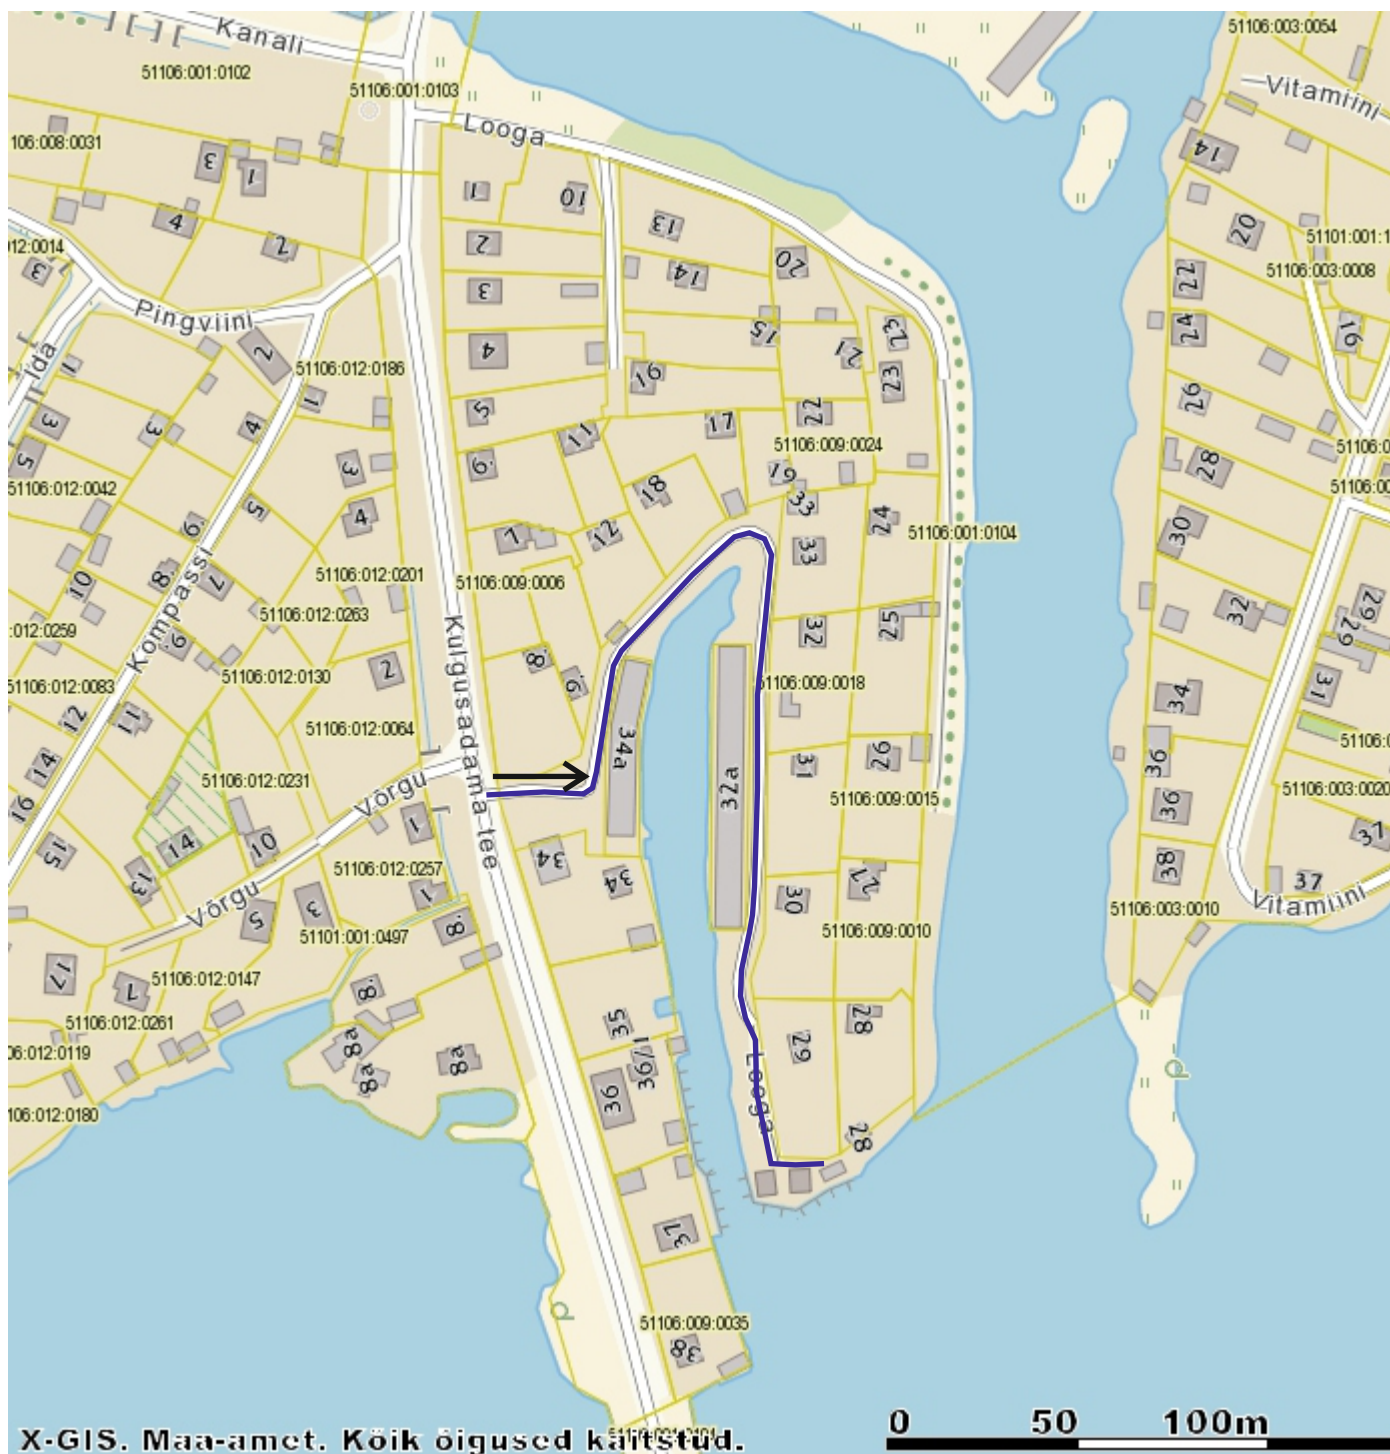

- Väike-Looga tänav
- tänava suund
- registreeritud katastriüksused

NARVA LINNAVALITSUS ARHITEKTUURI - JA LINNAPLANEERIMISE AMET Peetri plats 5 NARVA 20308 tel. +372 35 99050 info@narvaplan.ee	M 1:2000	12.06.2018.. a.
	Narva linn Väike-Looga tänav	
KOOSTAS:	Virve Torpan +372359 9170	