

NARVA LINNAVALITSUS



KORRALDUS

Narva

29.06.2016 nr 751-k

Koha-aadresside määramine (AÜ Ikrinka)

1. Asjaolud ja menetluse käik

Ruumiandmete seadusega kehtestatud koha-aadressi määramise üldnõuete kohaselt ühel pool liikluspinda kõrvuti asetsevatel maaüksustel või järjestikku paiknevatel hoonetel on paaritud numbrid ja teisel pool liikluspinda asetsevatel maaüksustel või järjestikku paiknevatel hoonetel on paarisnumbrid. Aiandusühistu Ikrinka (registrikood 80029041) maaüksuste aadressid ei vasta sellele nõudele. Seoses sellega viib Narva Linnavalitsus läbi menetluse, millega toimub koha-aadresside korrastamine, millest AÜ Ikrinka juhatus oli teavitatud 16.06.2016 elektronposti teel. Teavituse kohta ei tulnud määratud ajaks 28.06.2016 ettepanekuid ega vastuväiteid. Lähtudes eelpoolmainitud tuleb tunnistada kehtetuks Narva Linnavalitsuse 27.01.2010 korraldus nr 105-k „Ikrinka aiandusühistus asuvate katastriüksuste aadresside muutmise” ning määrata uued aadressid.

2. Õiguslikud alused

- 2.1 Ruumiandmete seaduse § 54 lõike 1 järgi on koha-aadressi määrajaks kohalik omavalitsus, mis § 55 lõike 1 kohaselt teeb aadressitoimingud ning asjakohased otsused riigiasutuse taotluse alusel;
- 2.2 Narva Linnavolikogu 20.03.2014 määruse nr 8 „Ruumiandmete seadusest tulenevate ülesannete delegeerimine” alusel delegeeritakse Narva Linnavalitsusele ruumiandmete seaduse § 54 lõike 1, § 55 lõigete 1 ja 4 ning § 61 lõike 1 punktis 4 kohaliku omavalitsuse ja kohaliku omavalitsuse üksuse pädevusse antud küsimuste lahendamine ja otsustamine;
- 2.3 Ruumiandmete seaduse § 48 lõike 6 järgi liikluspinna järgi määratavates lähiaadressides kasutatavad aadressinumbrid määratakse võimaluse korral viisil, mille kohaselt ühel pool liikluspinda kõrvuti asetsevatel maaüksustel või järjestikku paiknevatel hoonetel on paaritud numbrid ja teisel pool liikluspinda asetsevatel maaüksustel või järjestikku paiknevatel hoonetel on paarisnumbrid;
- 2.4 Haldusmenetluse seaduse § 68 lõike 2 kohaselt haldusakti kehtetuks tunnistamise otsustab haldusorgan, kelle pädevuses oleks haldusakti andmine kehtetuks tunnistamise ajal.

3. Otsus

Määrata plaanil (lisa) näidatud maaüksustele aadressid alljärgnevalt:

jrk	lähiaadress	uus lähiaadress
1	Kalamarja tn 1	ei muutu
2	Kalamarja tn 2	Kalamarja tn 3
3	Kalamarja tn 3	Kalamarja tn 5
4	Kalamarja tn 4	Kalamarja tn 7
5	Kalamarja tn 5	Kalamarja tn 9
6	Kalamarja tn 6	Kalamarja tn 11
7	Kalamarja tn 7	Kalamarja tn 13
8	Kalamarja tn 8	Kalamarja tn 15
9	Kalamarja tn 9	Kalamarja tn 17
10	Kalamarja tn 10	Kalamarja tn 19
11	Kalamarja tn 11	Kalamarja tn 21
12	Kalamarja tn 12	Kalamarja tn 23
13	Kalamarja tn 13	Kalamarja tn 25

14	Kalamarja tn 14	Kalamarja tn 27
15	Kalamarja tn 15	Kalamarja tn 29
16	Kalamarja tn 16	Kalamarja tn 31
17	Kalamarja tn 17	Kalamarja tn 33
18	Kalamarja tn 18	Kalamarja tn 35
19	Kalamarja tn 19	Kalamarja tn 37
20	Kalamarja tn 20	Kalamarja tn 39
21	Kalamarja tn 21	Kalamarja tn 41
22	Kalamarja tn 22	Kalamarja tn 43
23	Kalamarja tn 23	Kalamarja tn 45
24	Kalamarja tn 24	Kalamarja tn 47
25	Kalamarja tn 25	Kalamarja tn 49
26	Kalamarja tn 26	Kalamarja tn 51
27	Kalamarja tn 27	Kalamarja tn 53
28	Kalamarja tn 28	Kalamarja tn 55
29	Kalamarja tn 29	Kalamarja tn 57
30	Kalamarja tn 30	Kalamarja tn 59
31	Kalamarja tn 31	Kalamarja tn 61
32	Kalamarja tn 32	Kalamarja tn 63
33	Kalamarja tn 34	Kalamarja tn 4
34	Kalamarja tn 35	Kalamarja tn 8
35	Kalamarja tn 36	Kalamarja tn 10
36	Kalamarja tn 37	Kalamarja tn 12
37	Kalamarja tn 38	Kalamarja tn 14
38	Kalamarja tn 39	Kalamarja tn 16
39	Kalamarja tn 40	Kalamarja tn 18
40	Kalamarja tn 41	Kalamarja tn 20
41	Kalamarja tn 42	Kalamarja tn 22
42	Kalamarja tn 43	Kalamarja tn 24
43	Kalamarja tn 44	Kalamarja tn 26
44	Kalamarja tn 45	Kalamarja tn 28
45	Kalamarja tn 46	Kalamarja tn 30
46	Kalamarja tn 47	Kalamarja tn 32
47	Kalamarja tn 48	Kalamarja tn 34
48	Kalamarja tn 49	Kalamarja tn 36
49	Kalamarja tn 50	Kalamarja tn 38
50	Kalamarja tn 51	Kalamarja tn 40
51	Kalamarja tn 52	Kalamarja tn 42
52	Kalamarja tn 53	Kalamarja tn 44
53	Kalamarja tn 54	Kalamarja tn 46
54	Kalamarja tn 55	Kalamarja tn 48
55	Kalamarja tn 56	Kalamarja tn 50
56	Kalamarja tn 57	Kalamarja tn 52
57	Kalamarja tn 58	Kalamarja tn 54
58	Kalamarja tn 59	Kalamarja tn 56
59	Kalamarja tn 60	Kalamarja tn 58
60	Kalamarja tn 61	Kalamarja tn 60
61	Kalamarja tn 62	ei muutu
62	Kalamarja tn 63	Kalamarja tn 64
63	Kalamarja tn 64	Kalamarja tn 2
jrk	lähiaadress	uus lähiaadress

4. Rakendussätted

- 4.1 Tunnistada kehtetuks Narva Linnavalitsuse 27.01.2010.a. korraldus nr 105-k „Ikrinka aiandusühistus asuvate katastriüksuste aadresside muutmine”;
- 4.2 Korraldus jõustub teatavakstegemisest;
- 4.3 Käesoleva korralduse peale võib esitada Narva Linnavalitsusele väide haldusmenetluse seaduses sätestatud korras 30 päeva jooksul arvates korraldusest teadasaamise päevast või esitada kaebuse Tartu Halduskohtu Jõhvi kohtumajale halduskohtumenetluse seadustikus sätestatud korras 30 päeva jooksul arvates korralduse teatavakstegemisest.




Tarmo Tammiste
Linnapea



Ants Liimets
Linnasekretär

Aiandusühistu Ikrinka maaüksuste uute aadresside plaan M 1:2500

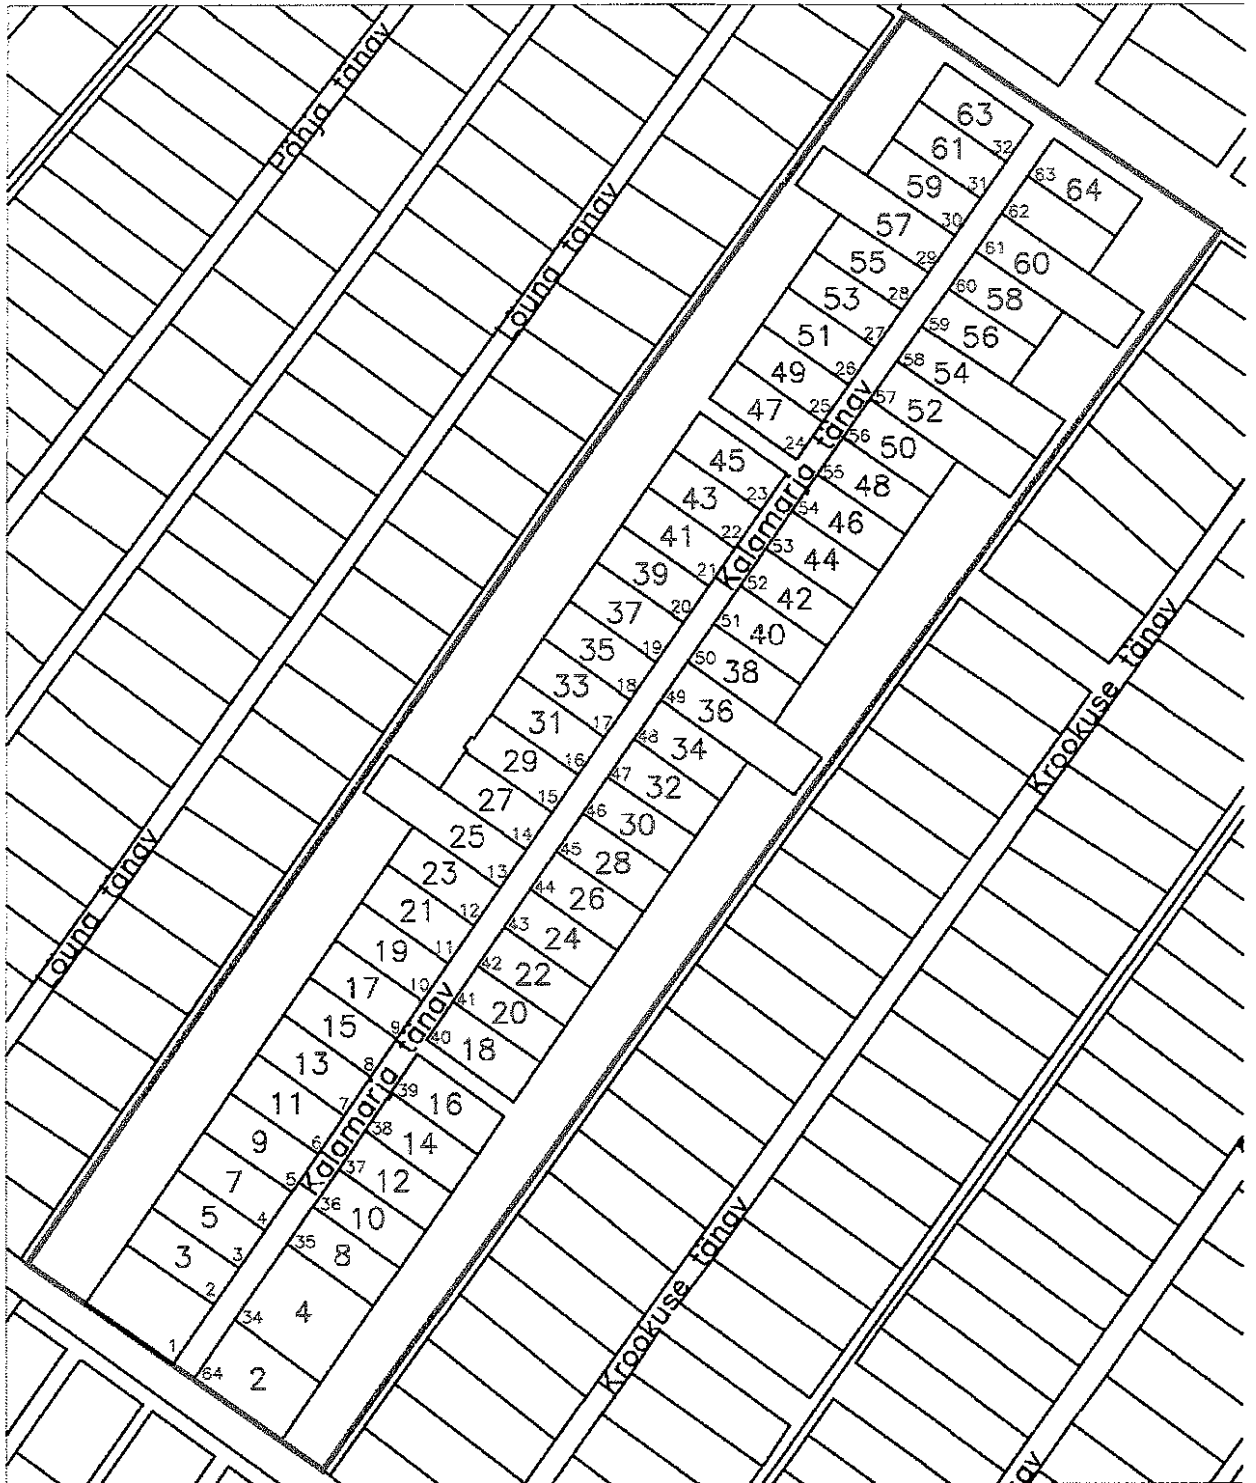

Leppemärgid:

- 34 aadress
- 4 uus aadress
- aiandusühistu piir

Koostas:

Boris Kudimov 03.07.2015
Narva Linnavalitsuse geodeesia
ja kaartide vanemspetsialist