

NARVA LINNAVALITSUS



KORRALDUS

Narva

29.06.2016 nr 752-k

Koha-aadresside määramine (AÜ Kiire Laine)

1. Asjaolud ja menetluse käik

Ruumiandmete seadusega kehtestatud koha-aadressi määramise üldnõuete kohaselt ühel pool liikluspinda kõrvuti asetsevatel maaüksustel või järjestikku paiknevatel hoonetel on paaritud numbrid ja teisel pool liikluspinda asetsevatel maatüksustel või järjestikku paiknevatel hoonetel on paarisnumbrid. Aiandusühistu Kiire Laine (registrikood 80050395) maaüksuste aadressid ei vasta sellele nõudele. Seoses sellega viib Narva Linnavalitsus läbi menetluse, millega toimub koha-aadresside korrastamine, millest AÜ Kiire Laine juhatus oli teavitatud 10.06.2016 elektronposti teel. Teavituse kohta ei tulnud määratud ajaks 25.06.2016 ettepanekuid ega vastuväiteid. Lähtudes eelpoolmainitust tuleb tunnistada kehtetuks Narva Linnavalitsuse 10.02.2010 korraldus nr 178-k „Kiire Laine aiandusühistus asuvate katastriüksuste aadresside muutmise” ning määrata uued aadressid.

2. Õiguslikud alused

- 2.1 Ruumiandmete seaduse § 54 lõike 1 järgi on koha-aadressi määrajaks kohalik omavalitsus, mis § 55 lõike 1 kohaselt teeb aadressitoimingud ning asjakohased otsused riigiasutuse taotluse alusel;
- 2.2 Narva Linnavolikogu 20.03.2014 määruse nr 8 „Ruumiandmete seadusest tulenevate ülesannete delegeerimine” alusel delegeeritakse Narva Linnavalitsusele ruumiandmete seaduse § 54 lõike 1, § 55 lõigete 1 ja 4 ning § 61 lõike 1 punktis 4 kohaliku omavalitsuse ja kohaliku omavalitsuse üksuse pädevusse antud küsimuste lahendamine ja otsustamine;
- 2.3 Ruumiandmete seaduse § 48 lõike 6 järgi liikluspinna järgi määratavates lähiaadressides kasutatavad aadressinumbrid määratakse võimaluse korral viisil, mille kohaselt ühel pool liikluspinda kõrvuti asetsevatel maaüksustel või järjestikku paiknevatel hoonetel on paaritud numbrid ja teisel pool liikluspinda asetsevatel maaüksustel või järjestikku paiknevatel hoonetel on paarisnumbrid;
- 2.4 Haldusmenetluse seaduse § 68 lõike 2 kohaselt haldusakti kehtetuks tunnistamise otsustab haldusorgan, kelle pädevuses oleks haldusakti andmine kehtetuks tunnistamise ajal.

3. Otsus

Määrata plaanil (lisa) näidatud maaüksustele aadressid alljärgnevalt:

jrk	lähiaadress	uus lähiaadress
1	Krookuse tn 1	ei muutu
2	Krookuse tn 2	Krookuse tn 3
3	Krookuse tn 3	Krookuse tn 5
4	Krookuse tn 4	Krookuse tn 7
5	Krookuse tn 5	Krookuse tn 9
6	Krookuse tn 6	Krookuse tn 11
7	Krookuse tn 7	Krookuse tn 13
8	Krookuse tn 8	Krookuse tn 15
9	Krookuse tn 9	Krookuse tn 17

10	Krookuse tn 10	Krookuse tn 19
11	Krookuse tn 11	Krookuse tn 21
12	Krookuse tn 12	Krookuse tn 23
13	Krookuse tn 13	Krookuse tn 25
14	Krookuse tn 14	Krookuse tn 27
15	Krookuse tn 15	Krookuse tn 29
16	Krookuse tn 16	Krookuse tn 31
17	Krookuse tn 17	Krookuse tn 33
18	Krookuse tn 18	Krookuse tn 35
19	Krookuse tn 19	Krookuse tn 37
20	Krookuse tn 20	Krookuse tn 39
21	Krookuse tn 21	Krookuse tn 41
22	Krookuse tn 22	Krookuse tn 43
23	Krookuse tn 23	Krookuse tn 45
24	Krookuse tn 24	Krookuse tn 47
25	Krookuse tn 25	Krookuse tn 49
26	Krookuse tn 26	Krookuse tn 51
27	Krookuse tn 27	Krookuse tn 53
28	Krookuse tn 28	Krookuse tn 55
29	Krookuse tn 29	Krookuse tn 57
30	Krookuse tn 30	Krookuse tn 6
31	Krookuse tn 31	Krookuse tn 8
32	Krookuse tn 32	Krookuse tn 10
33	Krookuse tn 33	Krookuse tn 12
34	Krookuse tn 34	Krookuse tn 14
35	Krookuse tn 35	Krookuse tn 16
36	Krookuse tn 36	Krookuse tn 18
37	Krookuse tn 37	Krookuse tn 20
38	Krookuse tn 38	Krookuse tn 22
39	Krookuse tn 39	Krookuse tn 24
40	Krookuse tn 40	Krookuse tn 26
41	Krookuse tn 41	Krookuse tn 28
42	Krookuse tn 42	Krookuse tn 30
43	Krookuse tn 43	Krookuse tn 32
44	Krookuse tn 44	Krookuse tn 34
45	Krookuse tn 45	Krookuse tn 36
46	Krookuse tn 46	Krookuse tn 38
47	Krookuse tn 47	Krookuse tn 40
48	Krookuse tn 48	Krookuse tn 42
49	Krookuse tn 49	Krookuse tn 44
50	Krookuse tn 50	Krookuse tn 46
51	Krookuse tn 51	Krookuse tn 48
52	Krookuse tn 52	Krookuse tn 50
53	Krookuse tn 53	Krookuse tn 52
54	Krookuse tn 54	ei muutu
55	Krookuse tn 55	Krookuse tn 56
56	Krookuse tn 56	Krookuse tn 58
57	Krookuse tn 57	Krookuse tn 4
58	Krookuse tn 58	Krookuse tn 2
jrk	lähiaadress	uus lähiaadress

4. Rakendussätted

- 4.1 Tunnistada kehtetuks Narva Linnavalitsuse 10.02.2010 korraldus nr 178-k „Kiire Laine aiandusühistus asuvate katastriüksuste aadresside muutmine”;
- 4.2 Korraldus jõustub teatavakstegemisest;
- 4.3 Käesoleva korralduse peale võib esitada Narva Linnavalitsusele väide haldusmenetluse seaduses sätestatud korras 30 päeva jooksul arvates korraldusest teadasaamise päevast või esitada kaebuse Tartu Halduskohtu Jõhvi kohtumajale halduskohtumenetluse seadustikus sätestatud korras 30 päeva jooksul arvates korralduse teatavakstegemisest.




Tarmo Tammiste
Linnaepea



Ants Liimets
Linnasekretär

Aiandusühistu Kiire Laine maaüksuste uute addresside plaan M 1:2500

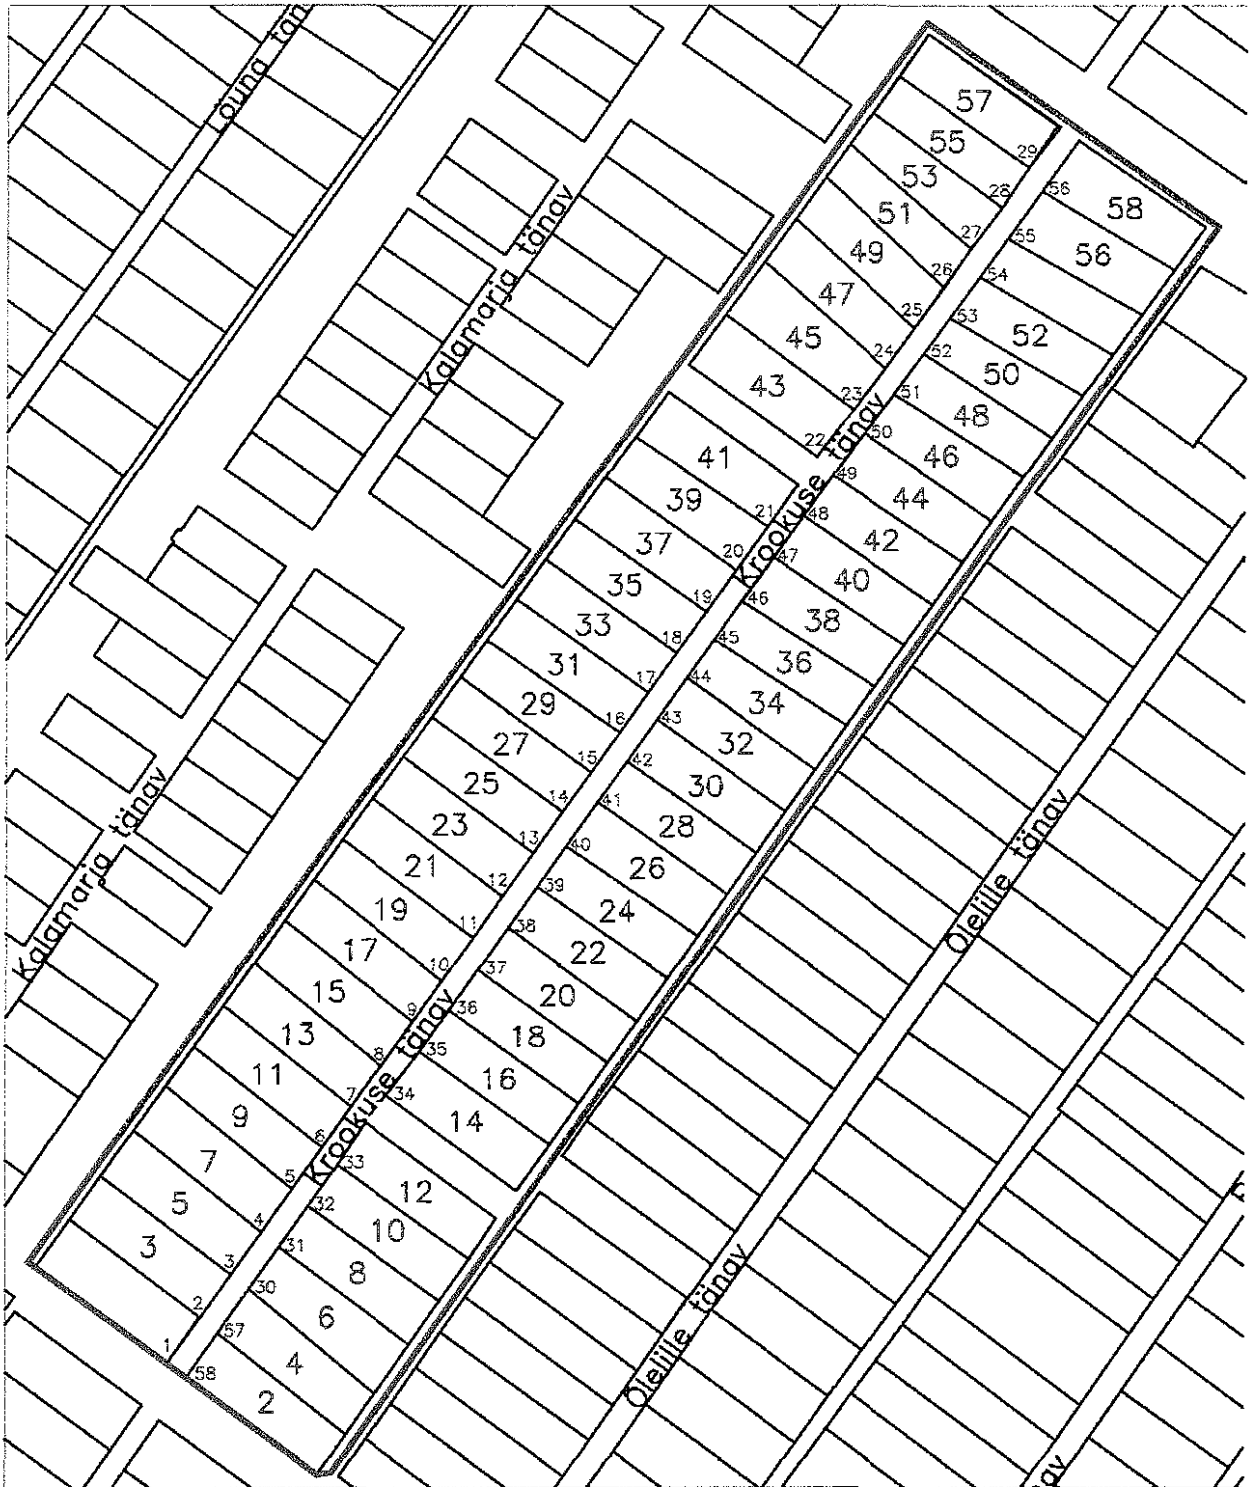

Leppemärgid:
34 address
14 uus address
— aiandusühistu piir

Koostas:
Boris Kudimov 03.07.2015
Narva Linnavalitsuse geodeesia
ja kaartide vanemspetsialist