


ISIKLIKU KASUTUSÕIGUSEGA KOORMAMISE PLAAN

Narva linn, Joala tn 10 kinnistu, katastritunnus 51105:004:0154
M1:500

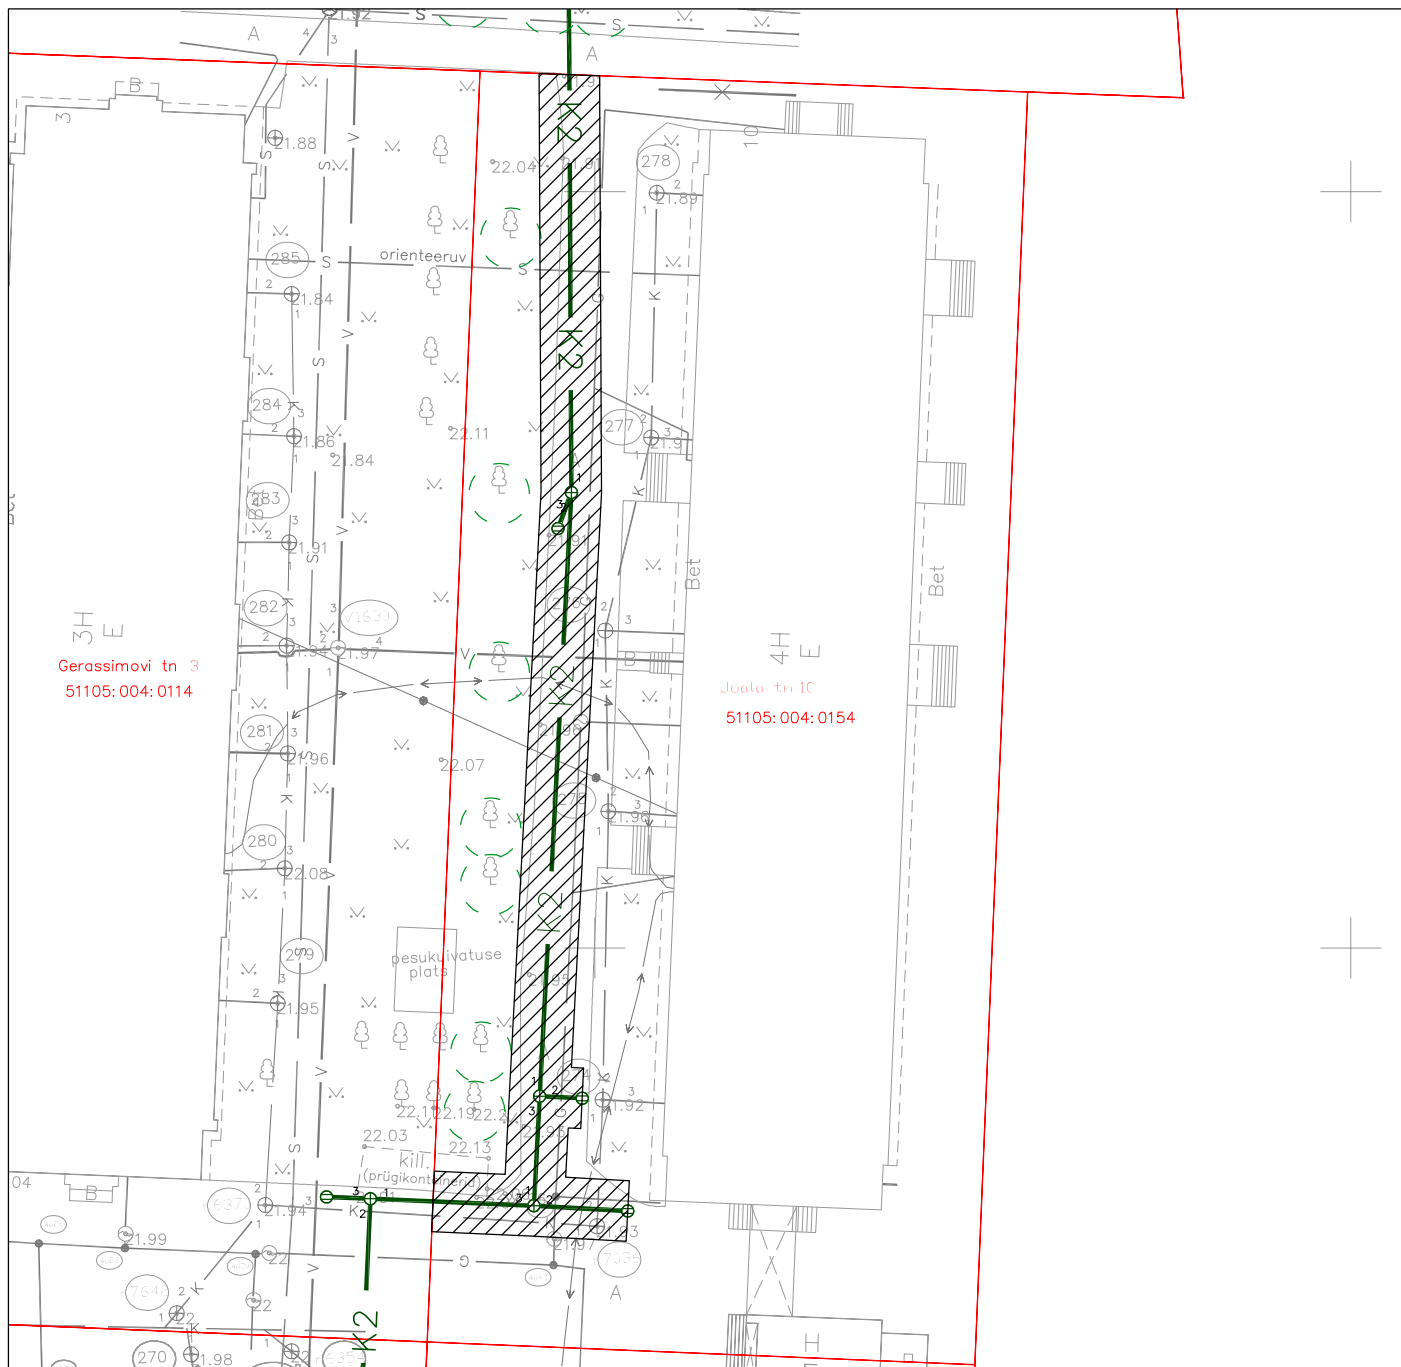

Tehnovõrk, millega maad koormatakse:

-  K2  Projekteeritud sademeveekanaliseerimisitorustik
-  Katastriüksuse piir
-  Koormatav ala

Koormatav ala on 346 m².