


ISIKLIKU KASUTUSÕIGUSEGA KOORMAMISE PLAAN

Narva linn, Gerassimovi tn 3 kinnistu, katastritunnus 51105:004:0114
M1:500

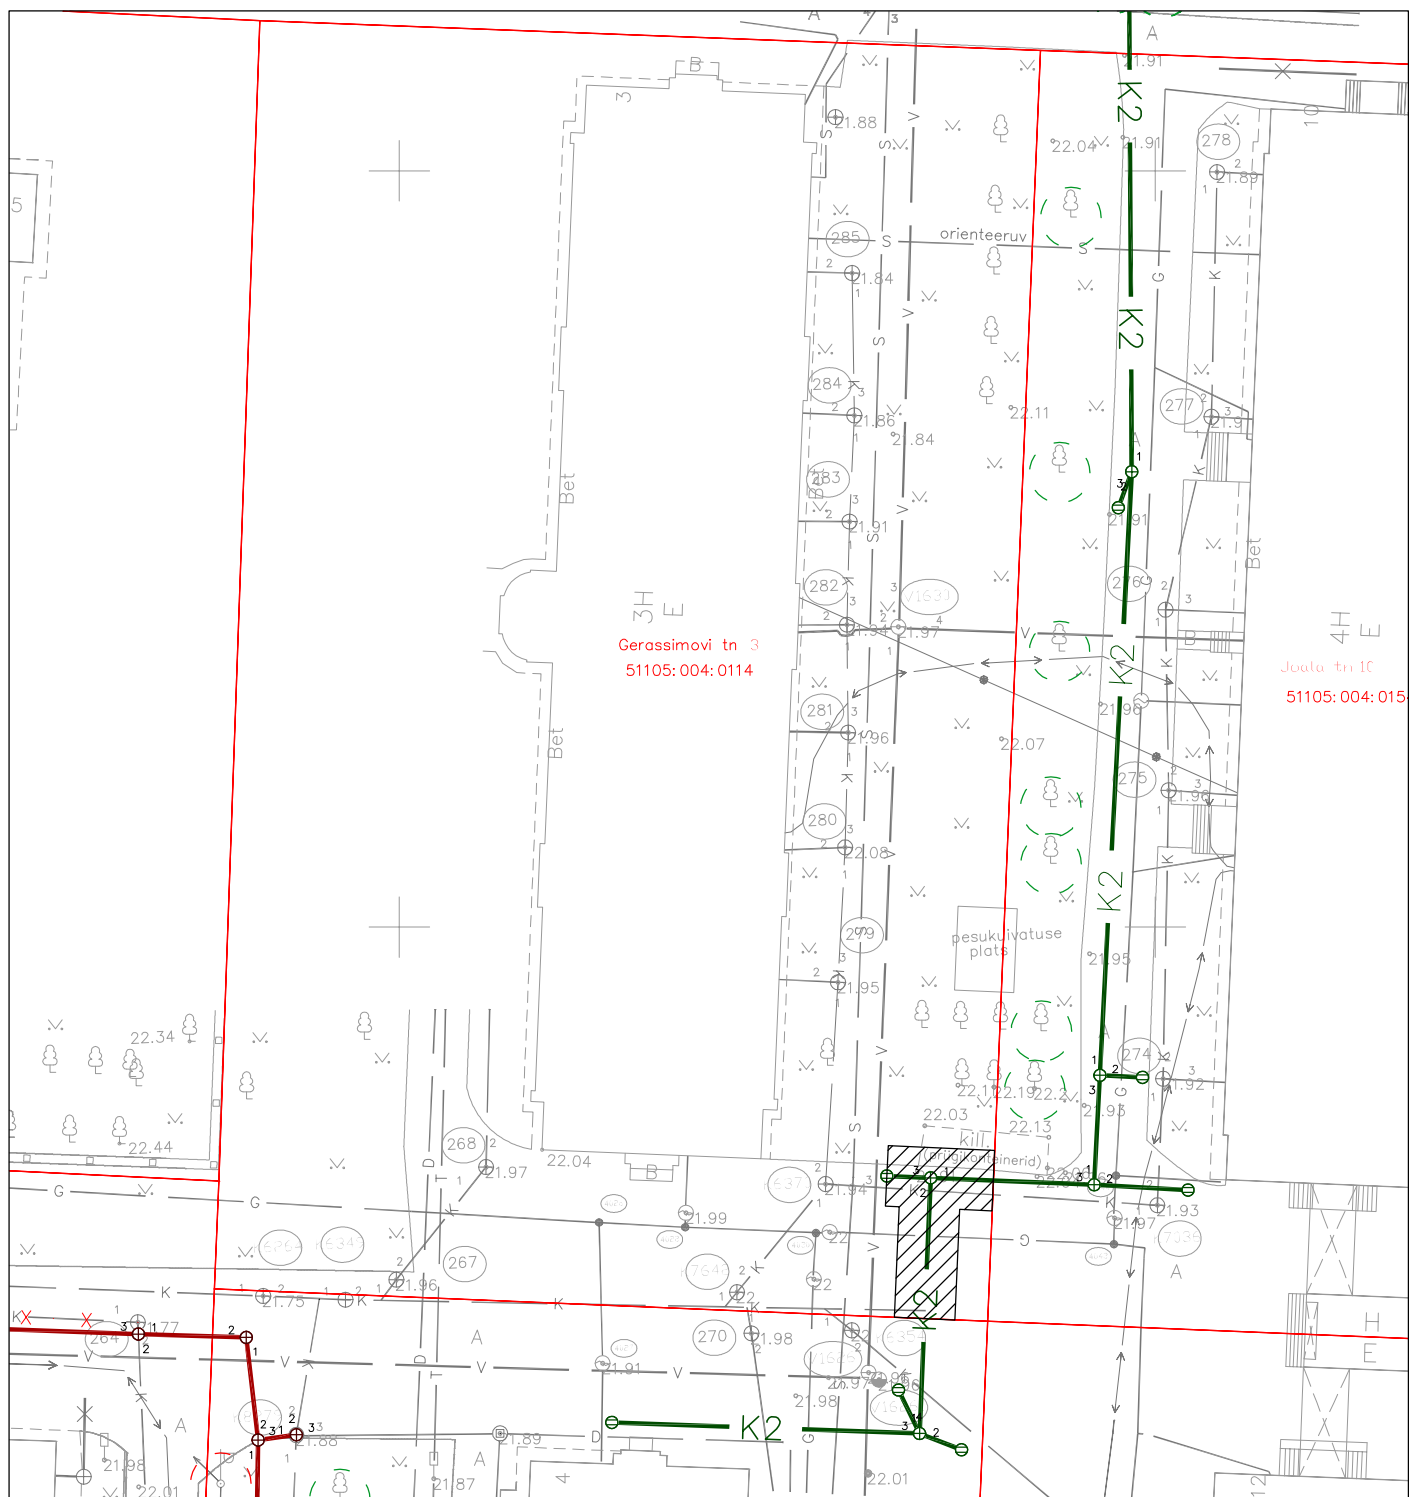

Tehnovõrk, millega maad koormatakse:

— K2 — Projekteeritud sademeveekanaliseerimisitorustik

— Katastriüksuse piir

▨ Koormatav ala

Koormatav ala on 57,4 m².