




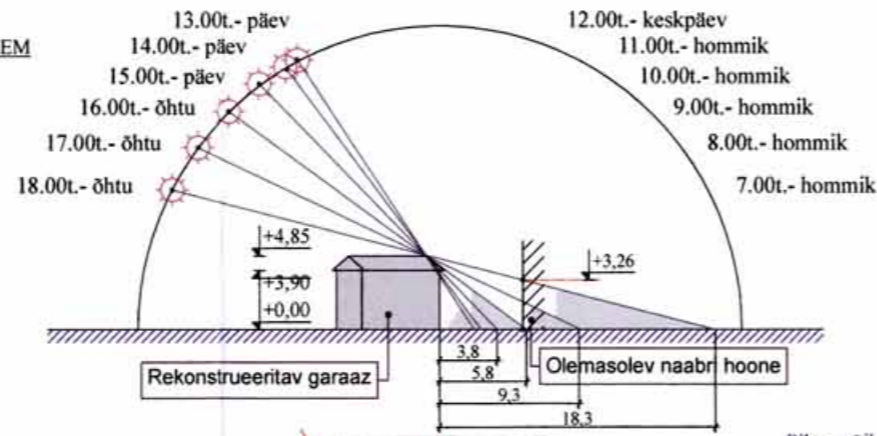

INSOLATSIOONI SKEEM

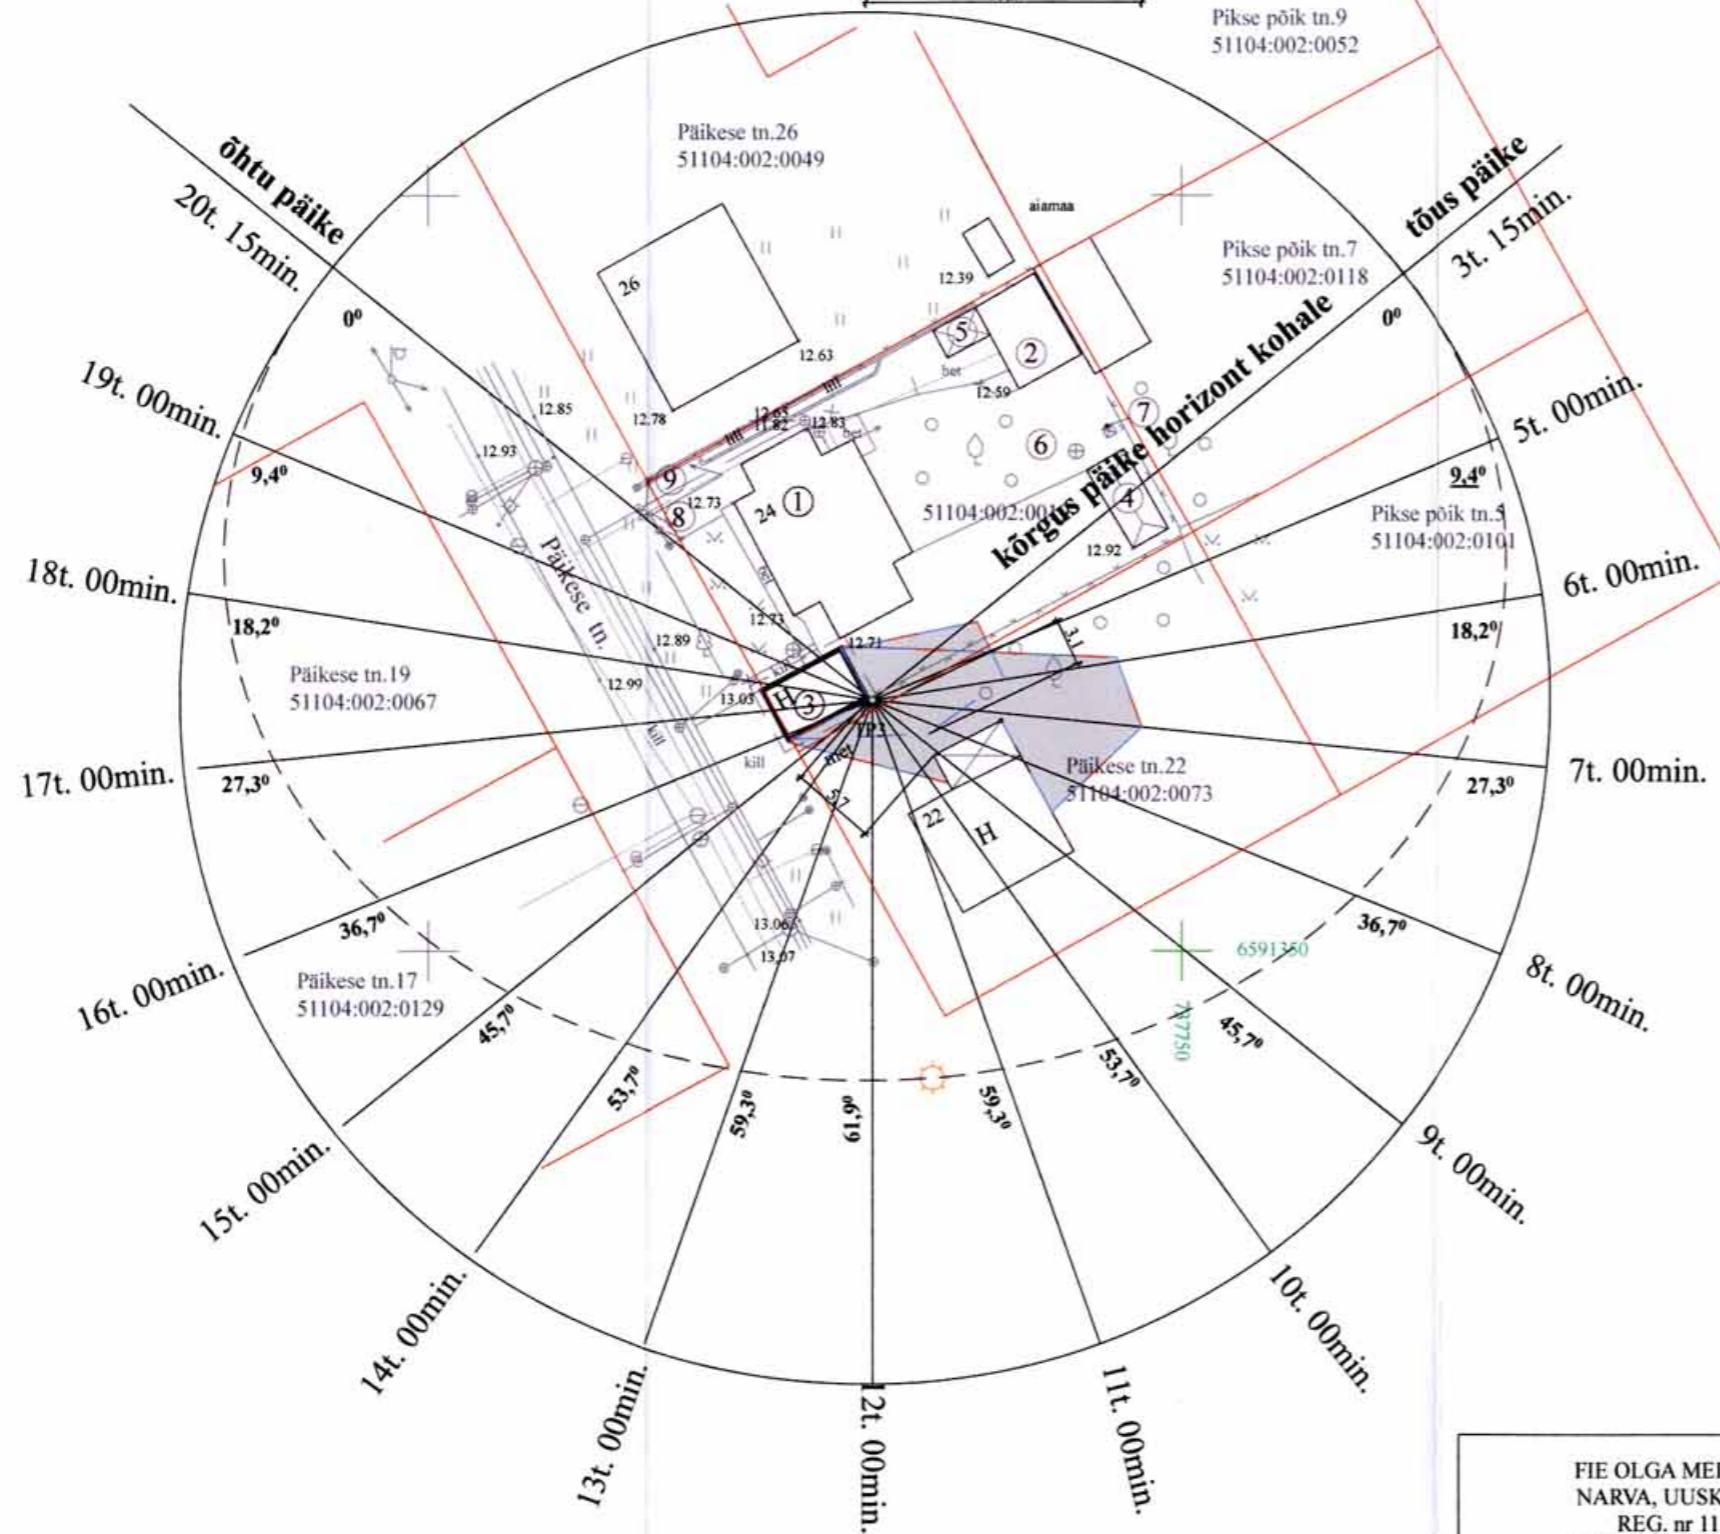

SITUATSIOONI SKEEM

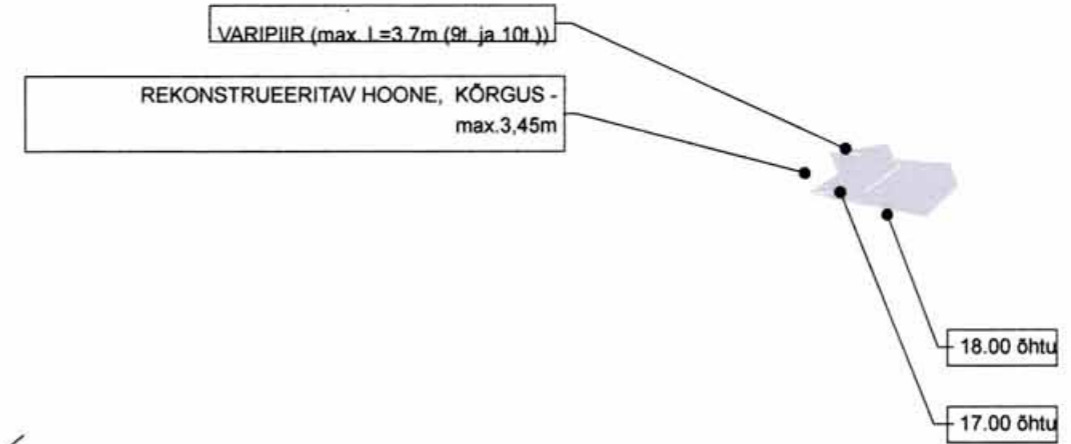

Järeldus:

1. Kuni kella 17.00 vari rekonstrueeritavast garaažihoonest (krunt Päikese 24 Narva linn) ei lange krundi, Päikese 22 Narva linn, alale. Seega kuni kella 17.00 krundi, Päikese 22 Narva linn, insolatsiooni ei rikuta.
2. Peale kella 17.00 vari rekonstrueeritavast garaažihoonest (krunt Päikese 24 Narva linn) langeb krundi Päikese 22 Narva linn alale üldpikkusega 8,0m ja laiussega 3,1m lojuva päikese ajal.
3. Peale kella 18.00 vari rekonstrueeritavast garaažihoonest (krunt Päikese 24 Narva linn) jõuab krundi, Päikese 22 Narva linn, elumaja veranda seinani, 3,2m kõrguse piirides. Seega õhtusel ajal (peale kella 18.00) sissepääs majja ning samuti osa maa-alast maja juures krundi Päikese 24 poolt on varjus.

\*\*\*

Käesolev skeem on koostatud päikese liikumisele suvisel päikeseseisaku ajal Narva linna krundi Päikese 24 garaažihoonest suhtes.

FIE OLGA MEDVEDJEVA NARVA, UUSKÜLA 18-39 REG. nr 11567365 MTR. N EP00247FIE-0001 tel. 5516878; 3356648 e-mail: mova@list.ru		TELLIJA:	ZOJA SADAKOVA	töö nr 160/2012
		OBJEKT:	PÄIKESE TN 24 ÜKSIKELAMU JA GARAAŽI REKONSTRUEERIMINE JA LAIENDAMINE, KASVUHOONE JA PIIDEAIA PÜSTITAMINE, EHTUSPROJEKT.	staadium PP leht AS-3 lehed 3
ARHITEKT	T. ZHURAVLJEVA	JOONIS:	KRUNDI INSOLATSIOON	MÕÖTKAVA 1:500
INSENER	O. MEDVEDJEVA			KUUPÄEV 22.09.2012