



PLAAN KM. ±0.000

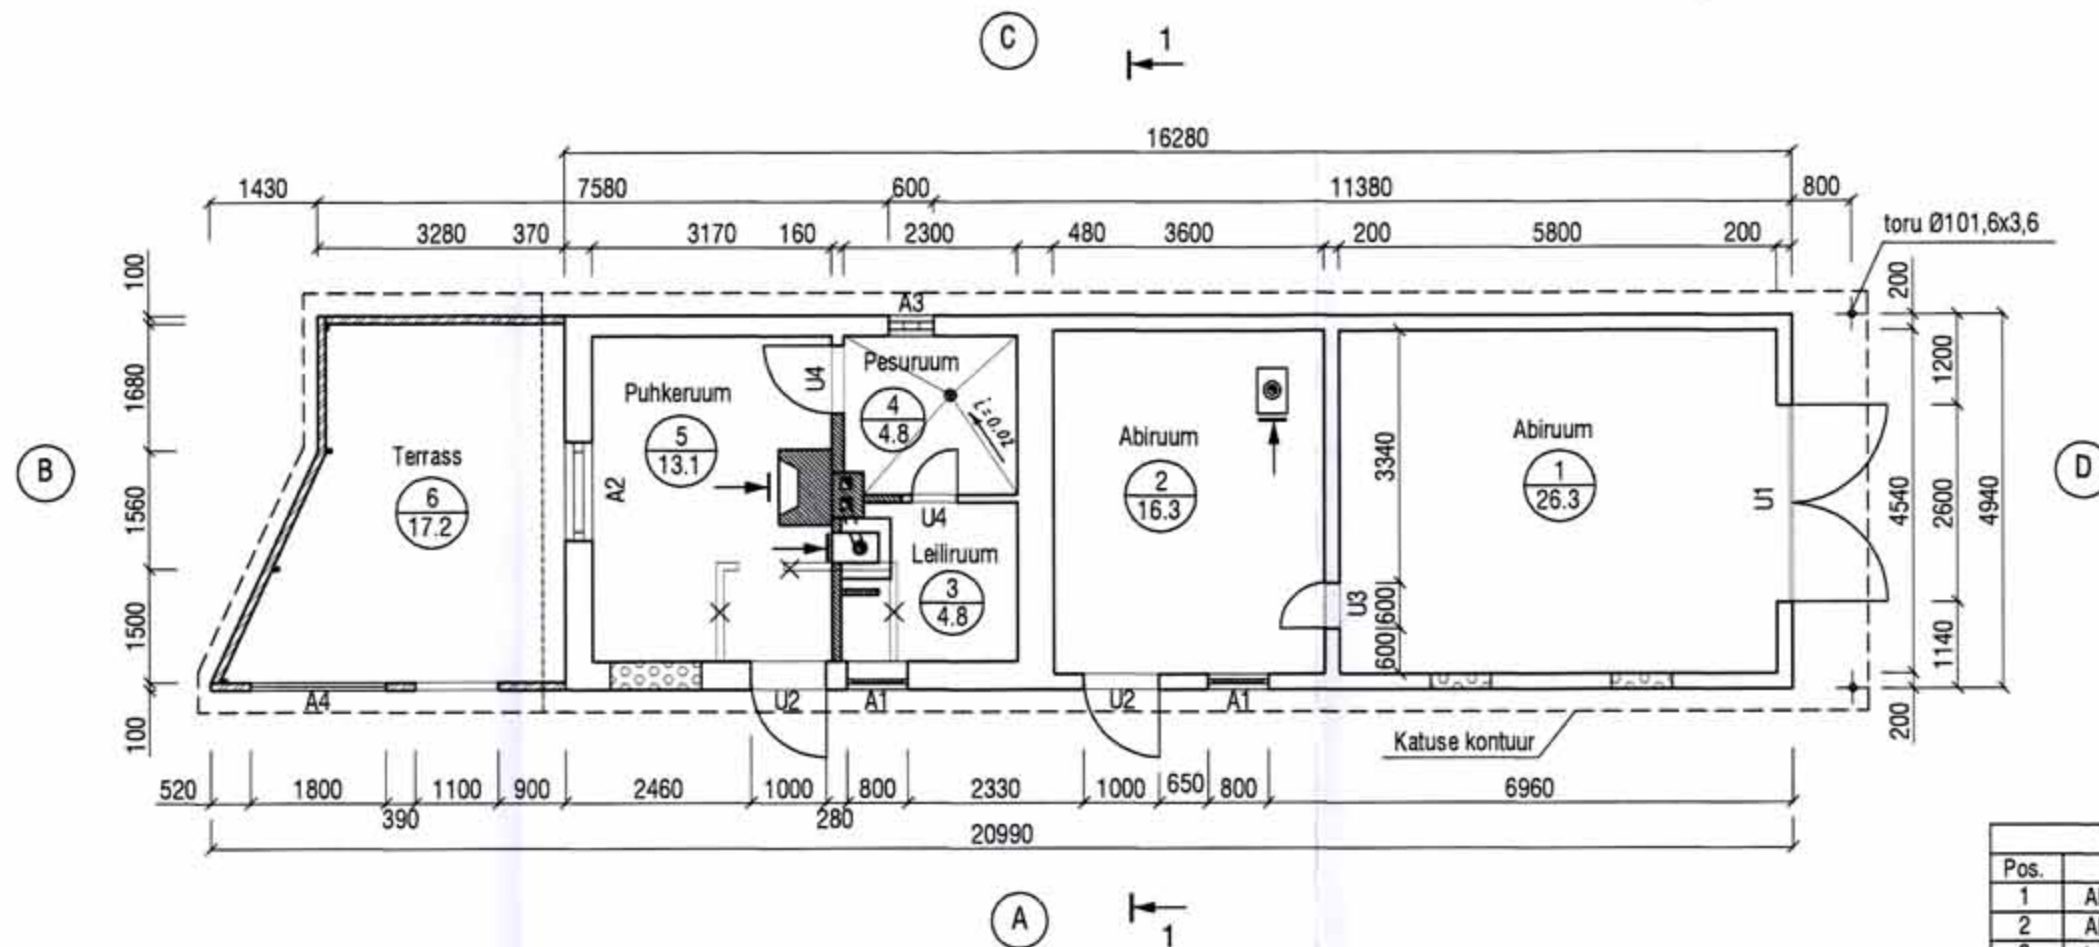

Ruumide eksplikatsioon		
Pos.	Nimetus	Pind, m2
1	Abiruum	26.3
2	Abiruum	16.3
3	Leiliruum	4.8
4	Pesuruum	4.8
5	Puhkeruum	13.1
6	Terrass	17.2
	Suletud netopind	82.5

PROJEKTEERITAV:
 Teraskivi 39 mm (nt. Ruukki, TS39-350-1100)
 Roov 32x100, s.350 mm
 Tuulutusliist 32x50 mm
 Aluskate (nt. Rukki, RA6 A, B)
 Ol. olev sarikas 50x120mm

LÕIGE 1-1

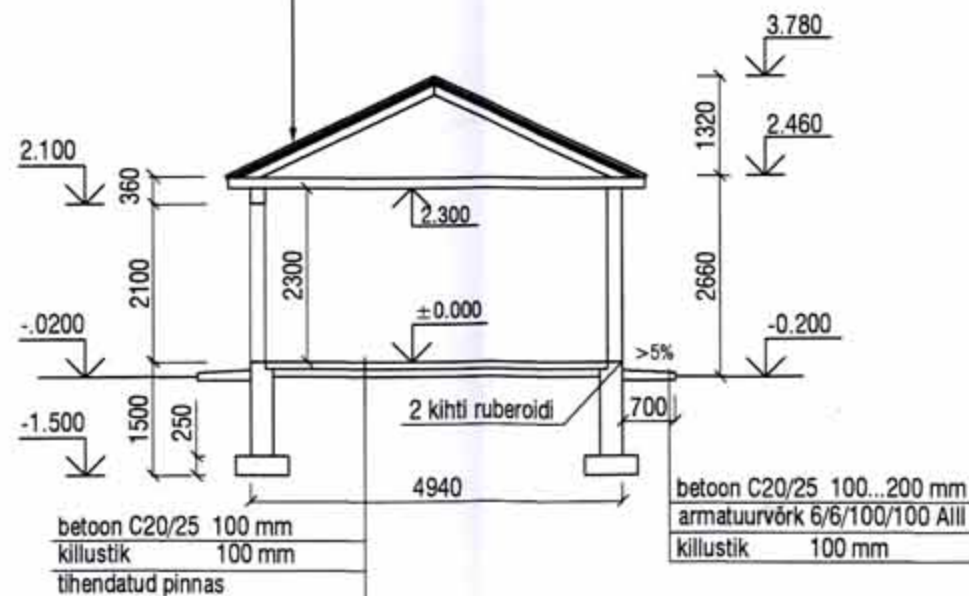

Märkused:

1. Fassaadid A, B, C, D - vt joonis A-11.
2. Akende ja uste spetsifikatsioonid - vt joonis A-12.
3. Sillused - terasnurgad 75x75x8.
4. Terrassile seinte konstruktsioon - vt lisa 12.

Tingmärgid:	
	savitellisest ladumine
	lammutatav konstruktsioonid
	olemasolevad seinad ja vaheseinad
	projekteeritav konstruktsioonid
	gaasbetoonplokk

Kontrollis		Tõomas Mägi	Tellija	Margarita Šamrai Daumani tn 12-12, Narva	Töö nr	02-05/12	Osa	A
Projekteerija		Niina Ivantsova						
			Objekt	Udu tn 259 aiamaja laiendamine ja rajatiste püstistamine	Joonise nr.	10	Indeks	
			Asukoht	Udu tn 259, Baltika AÜ, Narva	Stadium	PP		
			Joonis	Majandushoone. Plaan km. 0.000. Lõige 1-1	Möötkava	1:100	Arh. nr.	
			Fail	Eriformaat A3	Arh. kuupäev	14.05.2012		

Balt Ehitusprojekt UÜ
 Keres 4-M2, 20304 Narva
 Registreeringu number 11048441
 MTR EEP000157 kp.27.09.2004