


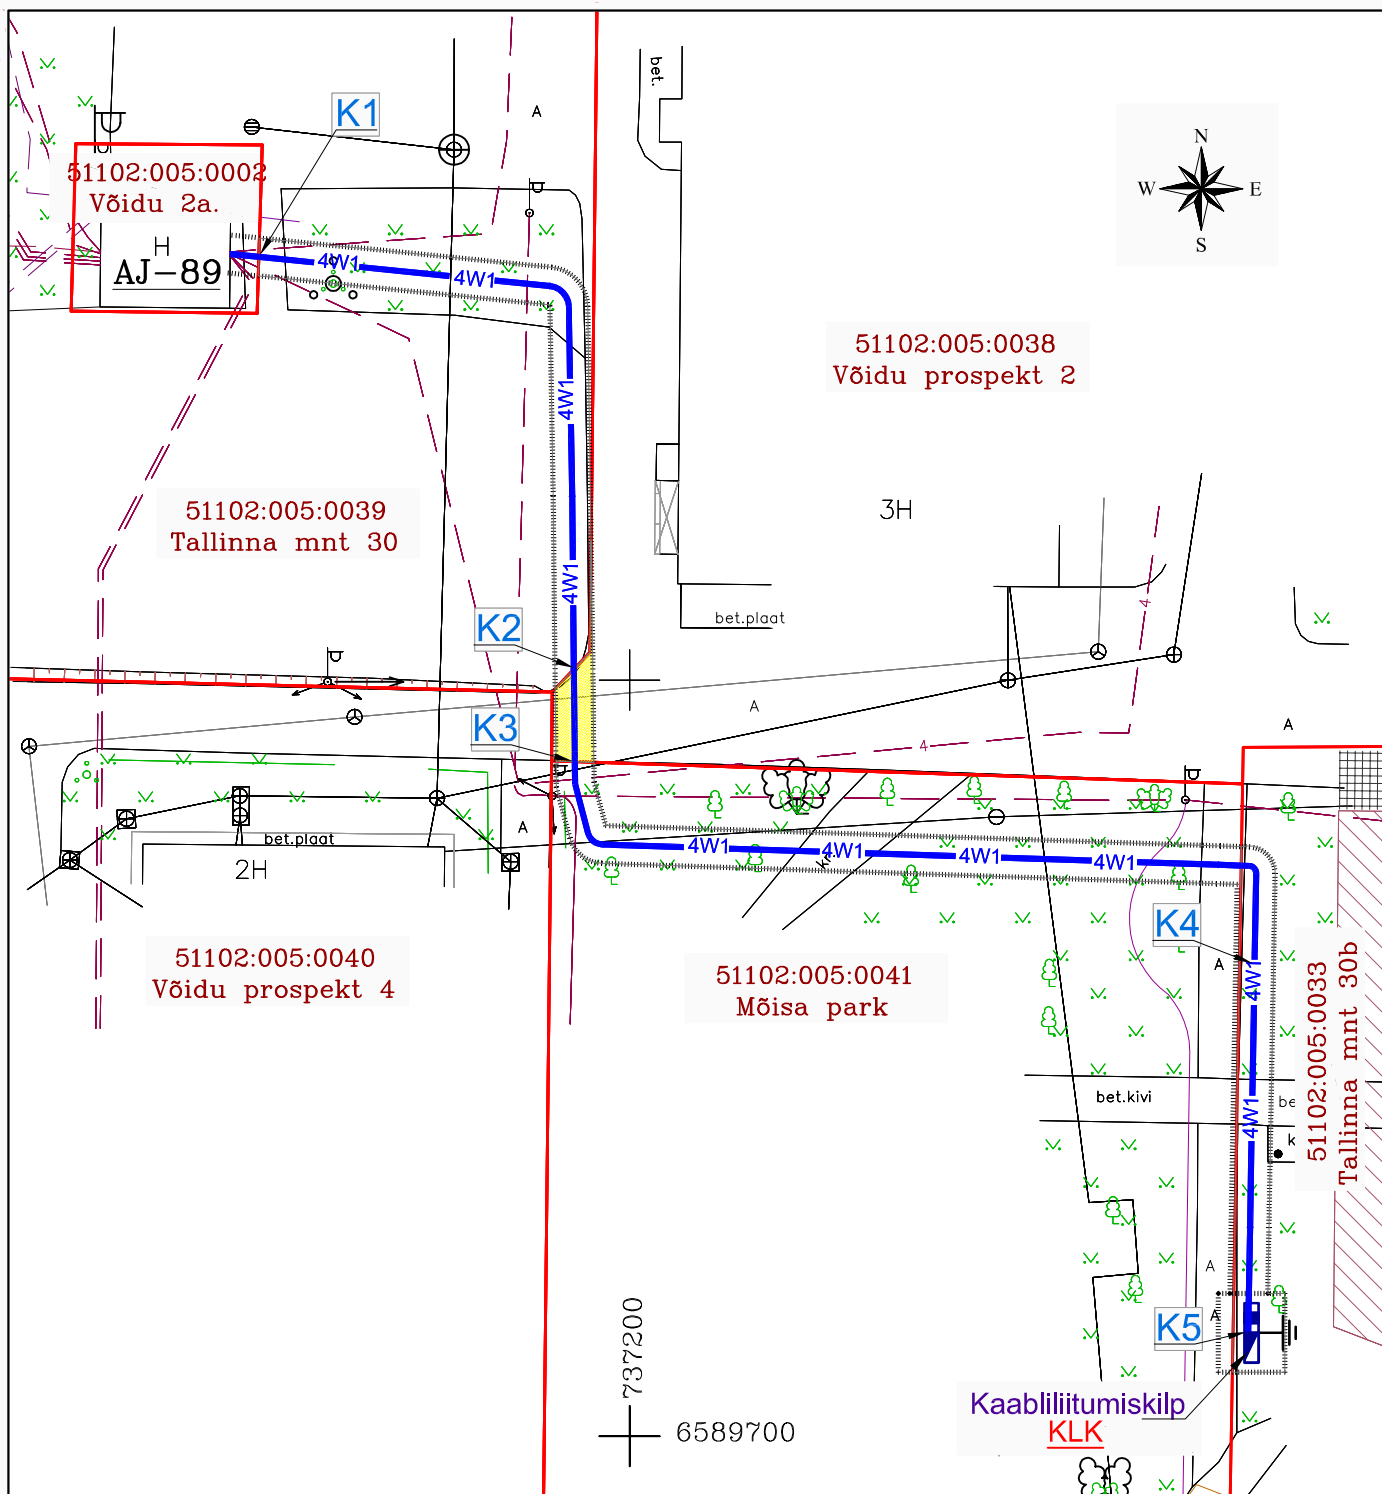

TINGMÄRGID

—4W1—4W1— planeeritav 0,4 kV kaablitrass (VKG Elektrivõrgud OÜ);



planeeritav kaabliliitumiskilp (VKG Elektrivõrgud OÜ);



uute kaablitrassi maa-ala kaitsevöönd.



katastriüksuse piir

Uue 0,4 kV kaablitrassi K2 - K3 pikkus L=6 m

Uue 0,4 kV kaablitrassi kaitsevööndi pindala L=16 m²