


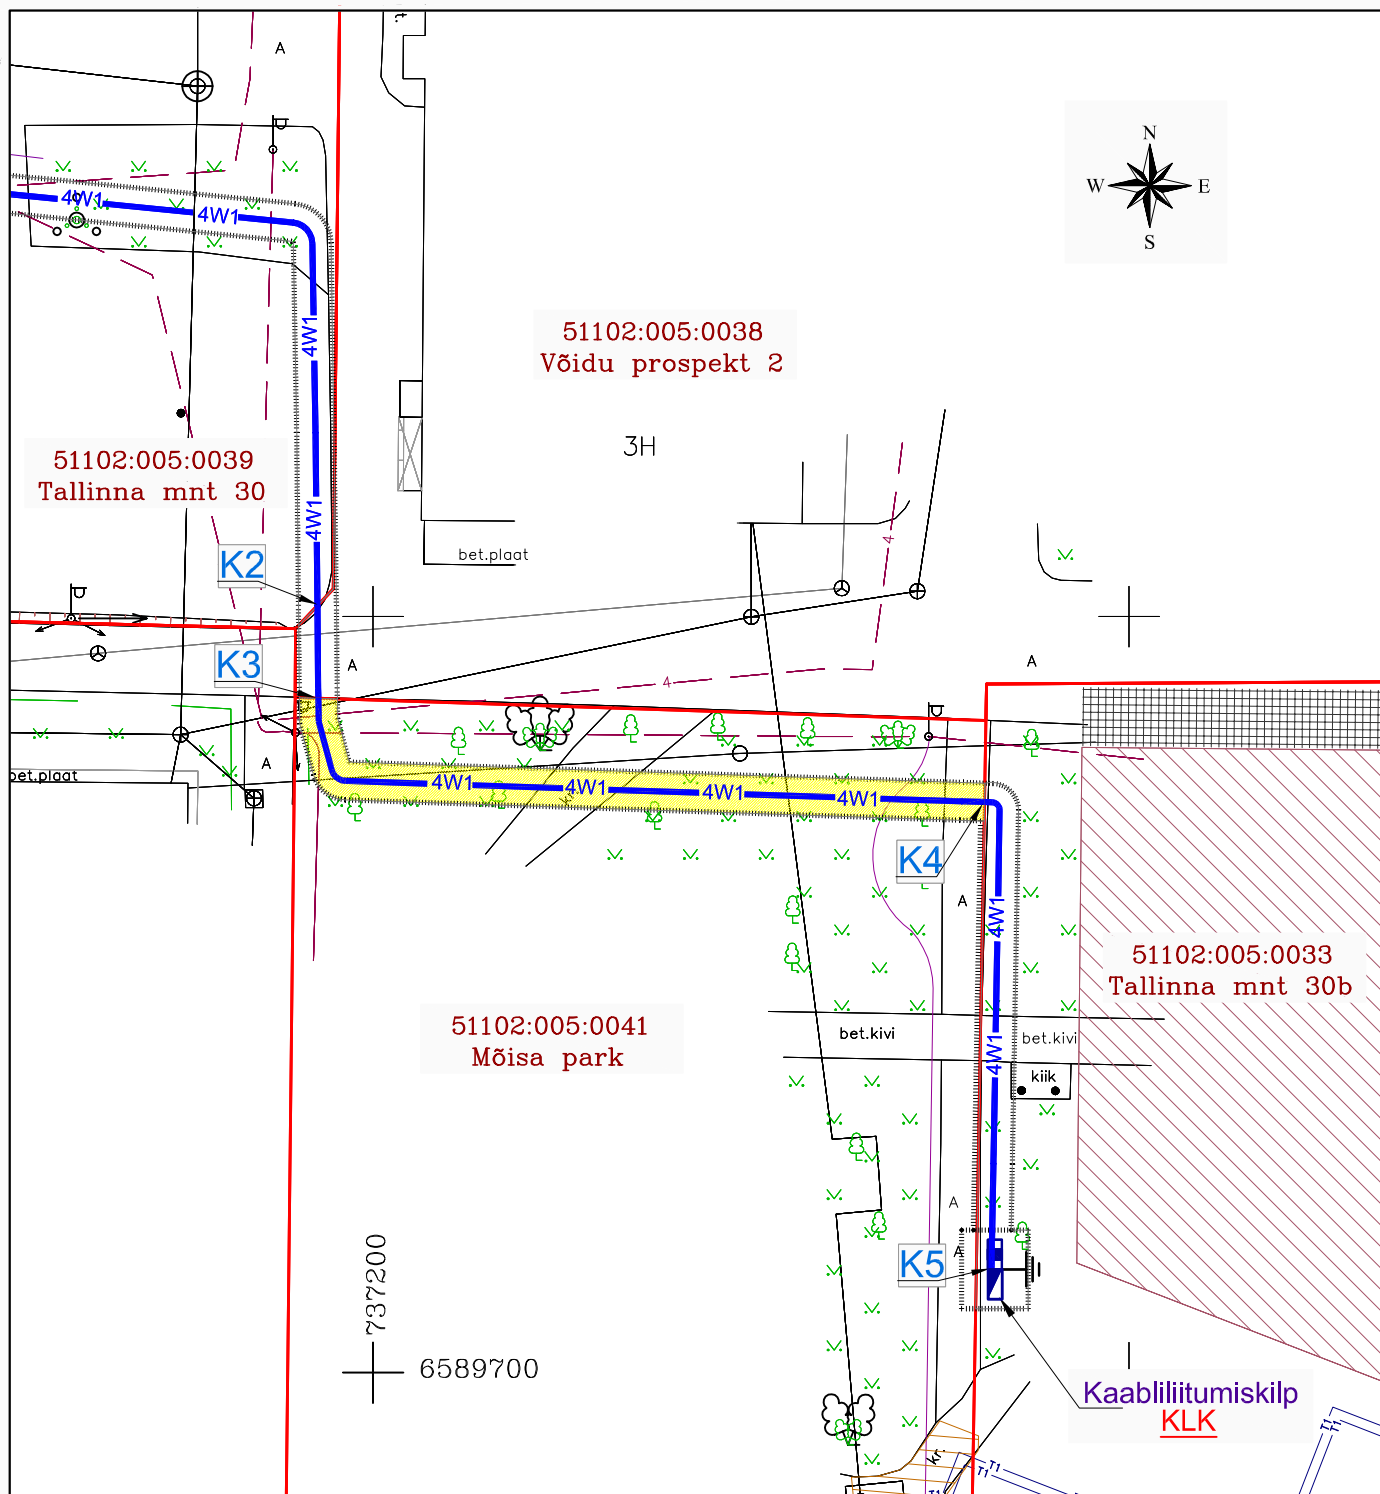

TINGMÄRGID

- 4W1—4W1— planeeritav 0,4 kV kaablitrass (VKG Elektrivõrgud OÜ);
-  planeeritav kaabliiitumiskilp (VKG Elektrivõrgud OÜ);
-  uue kaablitrassi maa-ala kaitsevöönd.
- katastriüksuse piir

Uue 0,4 kV kaablitrassi K3 - K4 pikkus L=49 m

Uue 0,4 kV kaablitrassi kaitsevööndi pindala L=122 m²

VKG Elektrivõrgud OÜ	Joonise nimetus: 51102:005:0041 Mõisa park, Narva linn. Asendiplaan. M 1 : 500.	11.2013.a.
		Leht 1/1