


# Munitsipaalomandisse taotletava maa asendiplaan

katastrikaart: ortofoto 65.932

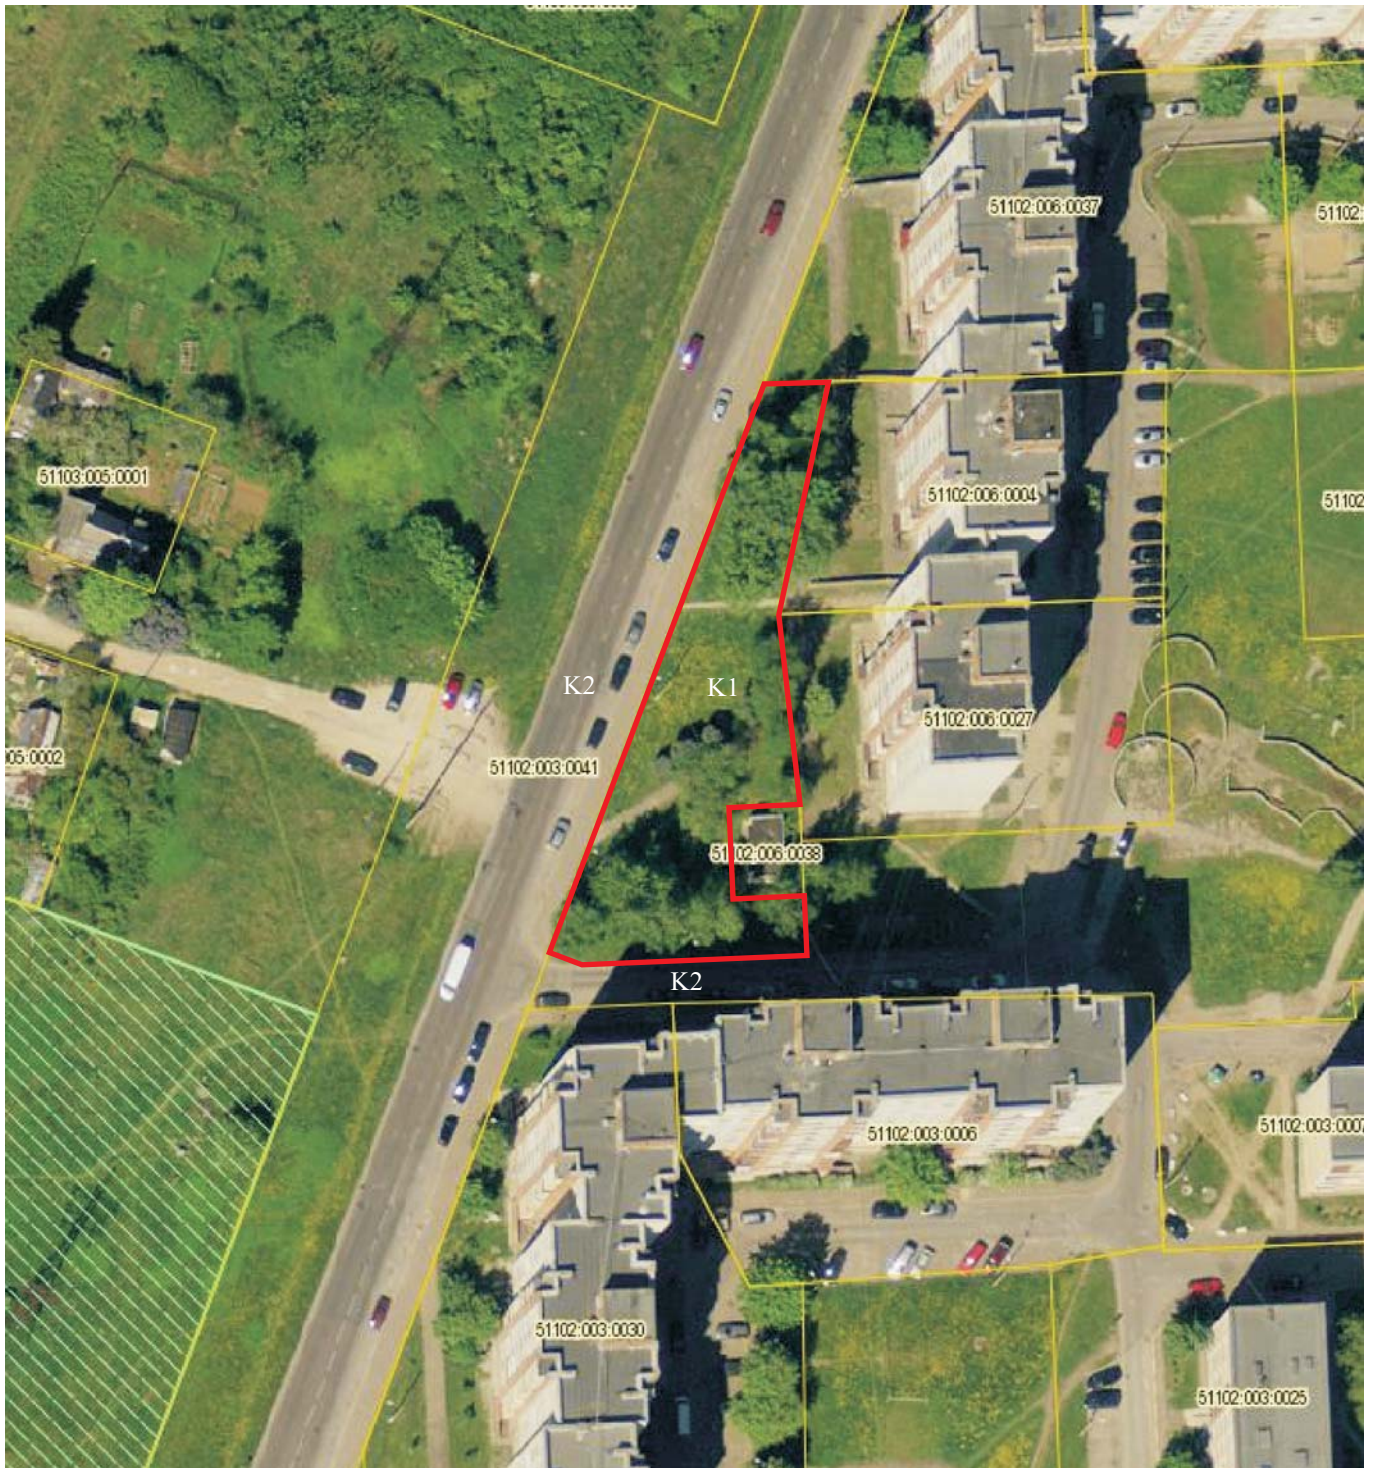

— munitsipaalomandisse taotletava maa piirid  
ligikaudne pindala **1 330** m<sup>2</sup>  
— kinnisomandite piirid

KITSENDUSED:  
K1 - tehnovõrgud  
K1 - teed, tänavad

NARVA LINNAVALITSUS  
ARHITEKTUURI - JA  
LINNAPLANEERIMISE AMET  
Peetri plats 5  
NARVA 20308  
tel. +372 35 99050  
info@narvaplan.ee

M 1:1 000

03.02.2014.a

Narva linn  
Rahu tn 16a

KOOSTAS:

Sergei Tõsjatov +372 35 99172