




6590700
737900

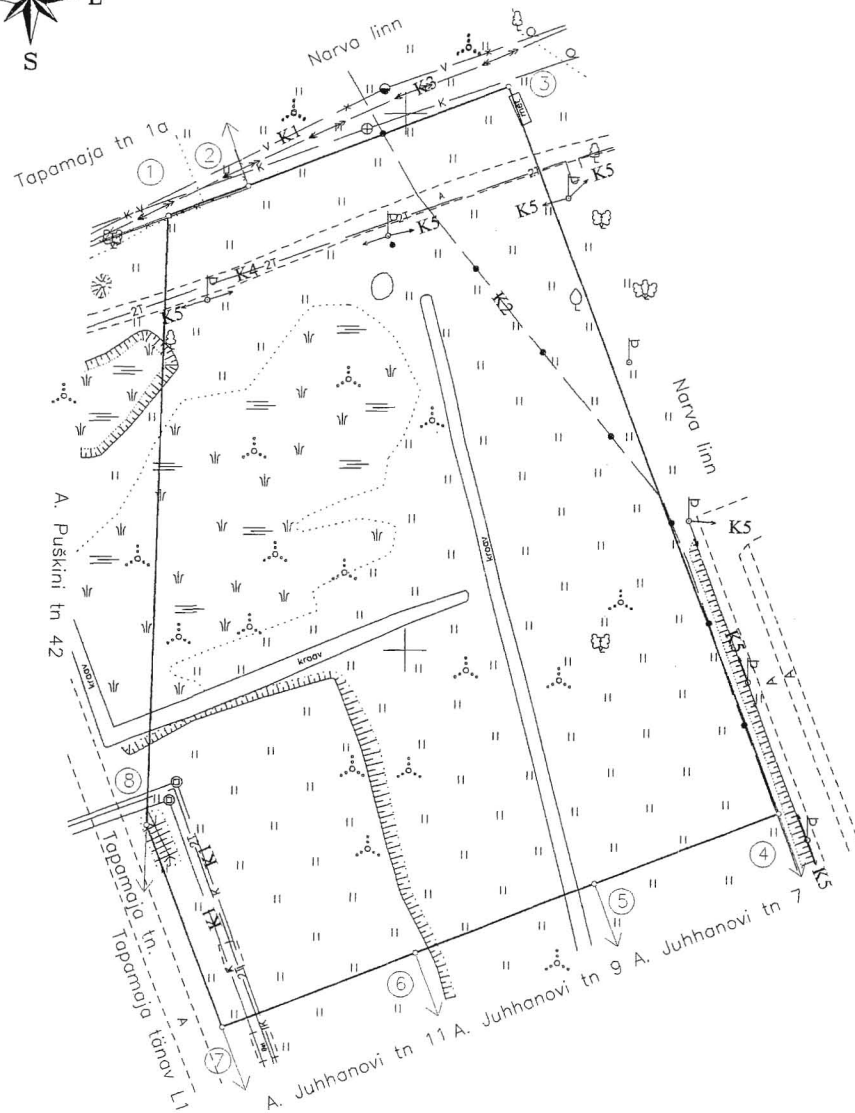

KATASTRİÜKSUSE PLAAN

Mõõtkava : 1:1000

Maakond : IDA - VIRU

Linn : Narva

Katastriüksuse nimi / aadress :

A. Juhhanovi tn 5

Mõõdistamise aeg: 10.2013.a

Koostamise aeg: 15 oktoobri 2013. a Katastri kaardi nr: 65.932

Koostaja: Viktor Velitsko

Nikolai Mõšanski ettevõtte Limb

Tegevuslitsents : 297 MA - k 05.02.1997a.

Piirandmete tabel

Sisenurgad		Päärjoonte pikkused,m	Koordinaadid		Pääripunkti number
grad	min		X	Y	
112	45	15.79	6590780.95	737956.03	1
180	4	51.78	6590786.56	737970.79	2
89	30	144.56	6590805.01	738019.17	3
90	35	36.61	6590669.50	738069.50	4
179	60	35.70	6590656.40	738035.31	5
179	60	38	6590643.63	738001.97	6
89	34	40	6590629.96	737966.28	7
157	33	113	6590667.57	737952.20	8
			6590780.95	737956.03	1

Märkused: koordinaadid on määratud L-EST'97 süsteemis

EKSPLIKATSIOON (m²)


Katastriüksuse aadress	Pindala	
	kokku	sh. ehitised
A. Juhhanovi tn 5	13748	-

KITSENDUSED:

- K1 - vee- ja kanalisatsiooni torustik
- K2 - sidekaabel
- K3 - elekrikaabel
- K4 - soojatorustik
- K5 - elektrihuliin

LEPPEMÄRGID:

- - katastriüksuse piir
- ④ - piiripunktinumber
- o - piiripunkt

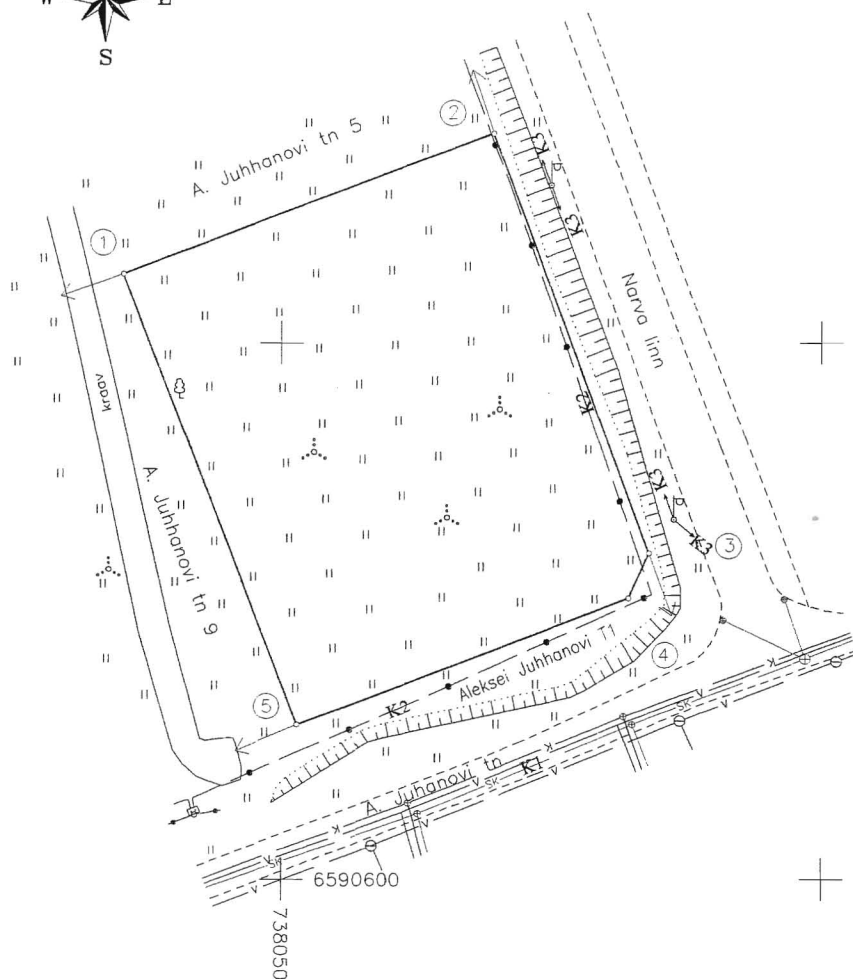

KATASTRİÜKSUSE PLAAN

Mõõtkava: 1:500

Maakond: IDA - VIRU

Linn: Narva

Katastriüksuse nimi / aadress:

A. Juhhanovi tn 7

Mõõdistamise aeg: 10.2013. a.

Koostamise aeg: 15 oktoobril 2013 a.

Katastri kaardi nr: 65.932

Koostaja: Viktor Velitško

Nikolai Mõšanski ettevõtte Limb

Tegevuslitsents: 297 MA - k 05.02.1997a.

Piirandmete tabel

Sisenurgad		Piirjoonte pikkused, m	Koordinaadid		Piiripunkti number
grad	min		X	Y	
89	60	36.61	6590656.40	738035.31	1
89	25	41.74	6590669.50	738069.50	2
135	12	4.64	6590630.37	738084.03	3
135	23	32.88	6590626.14	738082.11	4
89	60	45.00	6590614.38	738051.40	5
			6590656.40	738035.31	1

Märkused: koordinaadid on määratud L-EST'97 süsteemis

EKSPLIKATSIOON (m²)


Katastriüksuse aadress	Pindala	
	kokku	sh. ehitised
A. Juhhanovi tn 7	1632	-

KITSENDUSED:

- K1 - vee- ja kanalisatsiooni torustik
- K2 - sidekaabel
- K3 - elektriõhuliin

LEPPEMÄRGID:

- katastriüksuse piir
- ④ - piiripunkti number
- o - piiripunkt

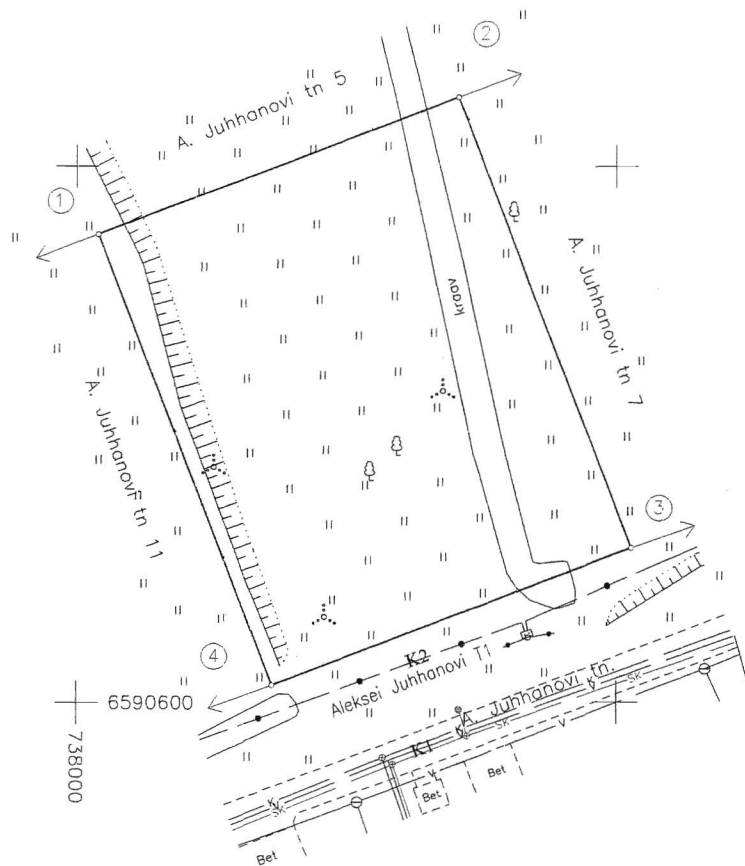

KATASTRİÜKSUSE PLAAN

Mõõtkava : 1:500

Maakond : IDA - VIRU

Linn : Narva

Katastriüksuse nimi / aadress :

A. Juhhanovi tn 9

Mõõdistamise aeg: 10.2013. a.

Koostamise aeg: 15 oktoobril 2013 a.

Katastri kaardi nr: 65.932

Koostaja: *Viktor Velitško*

Nikolai Mõšanski ettevõtte Limb

Tegevuslitsents : 297 MA - k 05.02.1997a.

Piirandmete tabel

Sisenurgad		Piirjoonte pikkused,m	Koordinaadid		Piiripunkti number
grad	min		X	Y	
89	60	35.70	6590643.63	738001.97	1
89	60	45.00	6590656.40	738035.31	2
89	60	35.70	6590614.38	738051.40	3
89	60	45.00	6590601.61	738018.06	4
			6590643.63	738001.97	1

Märkused: koordinaadid on määratud L-EST'97 süsteemis

EKSPLIKATSIOON (m²)

Katastriüksuse aadress	Pindala	
	kokku	sh. ehitised
A. Juhhanovi tn 9	1607	-

KITSENDUSED:

K1 - vee- ja kanalisatsiooni torustik

K2 - sidekaabel

LEPPEMÄRGID:

- katastriüksuse piir
- ④ - piiripunktinumber
- o - piiripunkt

KATASTRÜKSUSE PLAAN

Mõõtkava : 1:500

Maakond : IDA - VIRU

Linn : Narva

Katastriüksuse nimi / aadress :

A. Juhhanovi tn 11


Mõõdistamise aeg: 10.2013. a.

Koostamise aeg: 15 oktoobril 2013 a. Katastri kaardi nr: 65.932

Koostaja: *Beno* Viktor Velitsko

Nikolai Mõšanski ettevõtte Limb

Tegevuslitsents : 297 MA - k 05.02.1997a.

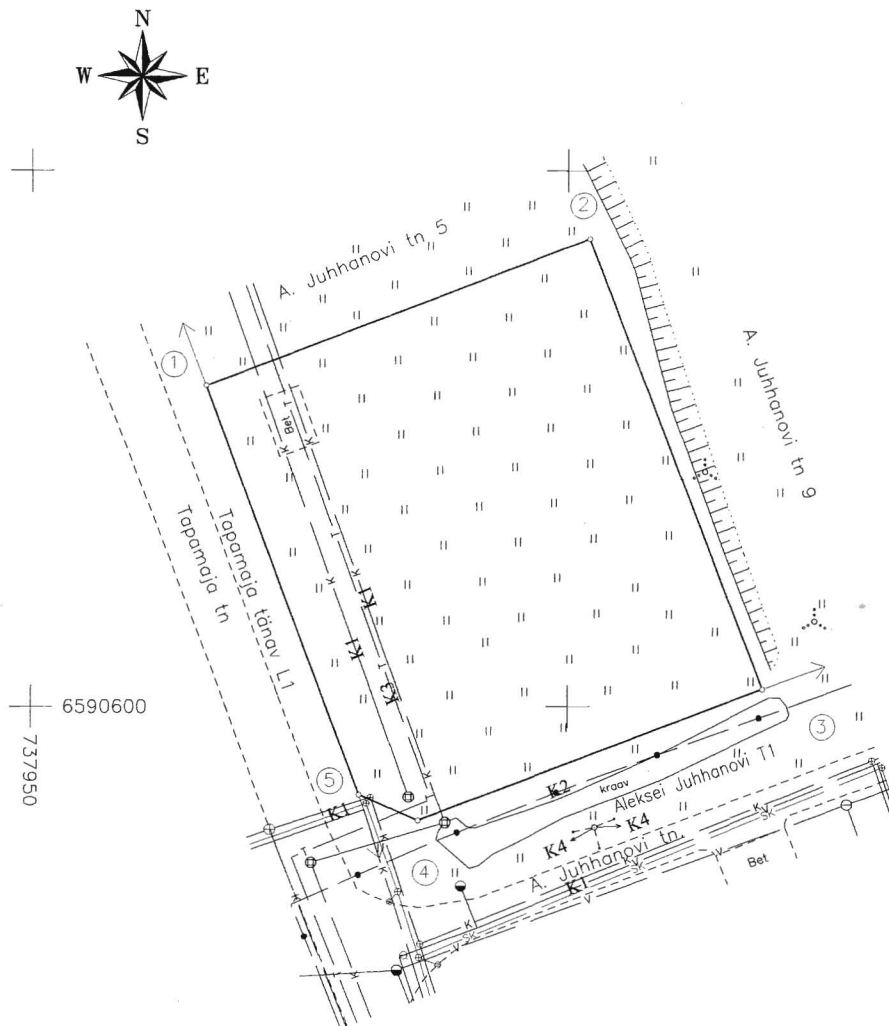

Piirandmete tabel

Sisenurgad		Piirjoonte pikkused,m	Koordinaadid		Piiripunkti number
grad	min		X	Y	
90	26	38.22	6590629.96	737966.28	1
89	60	45.00	6590643.63	738001.97	2
89	60	34.31	6590601.61	738018.06	3
134	57	5.98	6590589.34	737986.03	4
134	37	40.77	6590591.78	737980.57	5
			6590629.96	737966.28	1

Märkused: koordinaadid on määratud L-EST '97 süsteemis

EKSPLIKATSIOON (m²)

Katastriüksuse aadress	Pindala	
	kokku	sh. ehitised
A. Juhhanovi tn 11	1719	-

KITSENDUSED:

K1 - vee- ja kanalisatsiooni torustik

K2 - sidekaabel

K3 - soojatorustik

K4 - elektriõhuliin

LEPPEMÄRGID:

— - katastriüksuse piir

④ - piiripunktinumber

o - piiripunkt

KATASTRÜKSUSE PLAAN

Mõõtkava : 1:500

Maakond : IDA - VIRU

Linn : Narva

Katastriüksuse nimi / aadress :


Aleksi Juhhanovi tänav T1

Mõõdistamise aeg: 10.2013. a.

Koostamise aeg: 15 oktoobril 2013 a. Katastri kaardi nr: 65.932

Koostaja: Viktor Velitško

Nikolai Mõšanski ettevõtte Limb Tegevuslitsents : 297 MA - k 05.02.1997a.

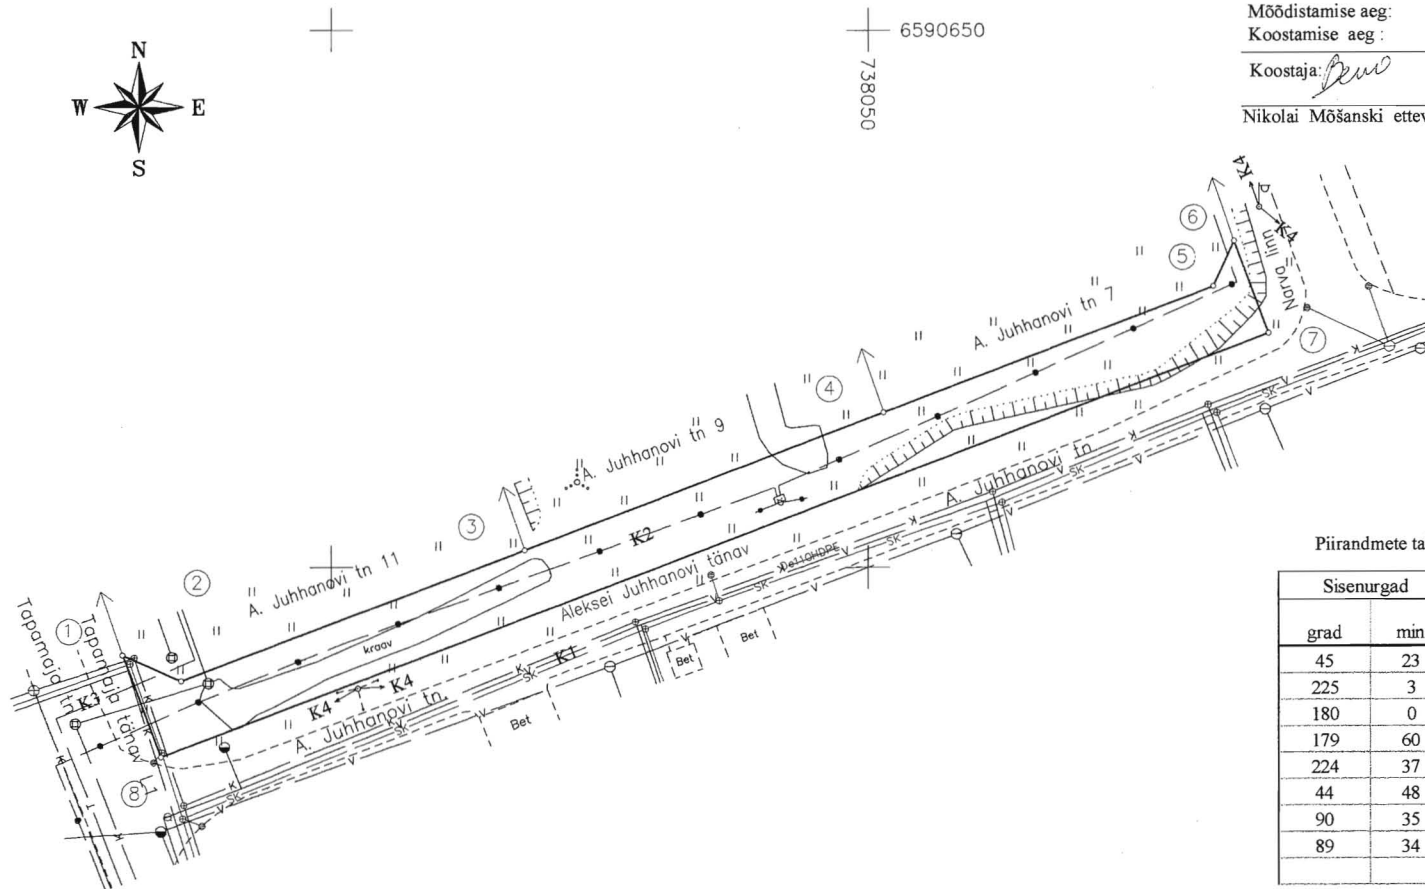

Piirandmete tabel

Sisenurgad		Piirjoonte pikkused, m	Koordinaadid		Piiripunkti number
grad	min		X	Y	
45	23	5.98	6590591.78	737980.57	1
225	3	34.31	6590589.34	737986.03	2
180	0	35.70	6590601.61	738018.06	3
179	60	32.88	6590614.38	738051.40	4
224	37	4.64	6590626.14	738082.11	5
44	48	9.19	6590630.37	738084.03	6
90	35	110.40	6590621.75	738087.23	7
89	34	10.17	6590582.26	737984.13	8
			6590591.78	737980.57	1

Märkused: koordinaadid on määratud L-EST'97 süsteemis

EKSPLIKATSIOON (m²)

Katastriüksuse aadress	Pindala	
	kokku	sh. ehitised
Aleksi Juhhanovi tänav T1	669	-

KITSENDUSED:

- K1 - vee- ja kanalisatsiooni torustik
- K2 - sidekaabel
- K3 - soojatorustik
- K4 - elektriõhuliin

LEPPEMÄRGID:

- - katastriüksuse piir
- ④ - piiripunktinumber
- o - piiripunkt