


Munitsipaalomandisse taotletava maa piiride ettepanek

katastrikaart: ortofoto 65.932

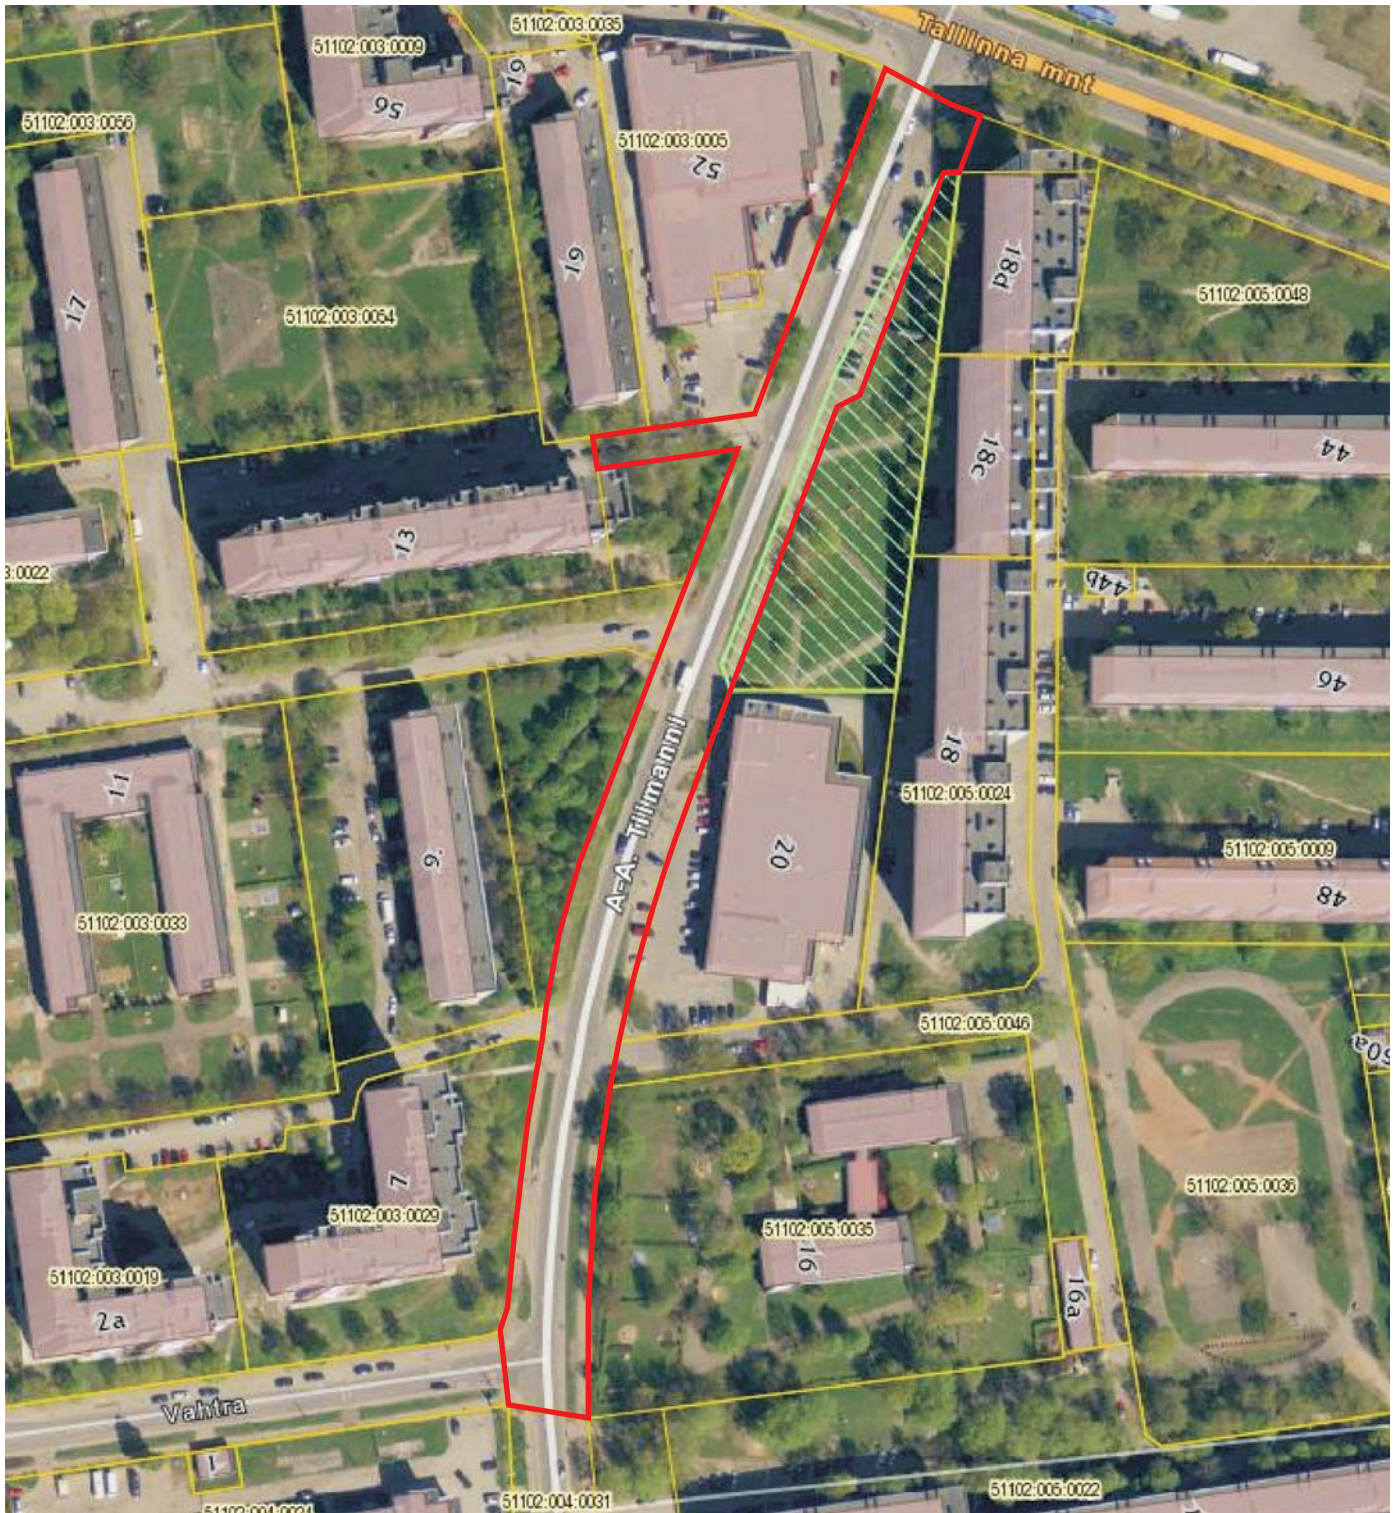

KOOSKÖLASTATUD:
2014.a.

ANDRES NOORMÄGI
IDA-VIRU MAAVANEM



*munitsipaalomandisse
taotletava maa piirid
ligikaudne pindala 8 400 m²*



kinnisomandite piirid



*riigi reservmaa
piiriettepanek AT1006250035*

NARVA LINNAVALITSUS
ARHITEKTUURI - JA
LINNAPLANEERIMISE AMET
Peetri plats 5
NARVA 20308
tel. +372 35 99050
info@narvaplan.ee

M 1:2 000

20.03.2014.a

Narva linn
Albert-August
Tiimanni tänav L3

KOOSTAS:

Sergei Tõsjatov +372 35 99172