




Munitsipaalomandisse taotletava maa piiride ettepanek

katastrikaart: ortofoto 65.834

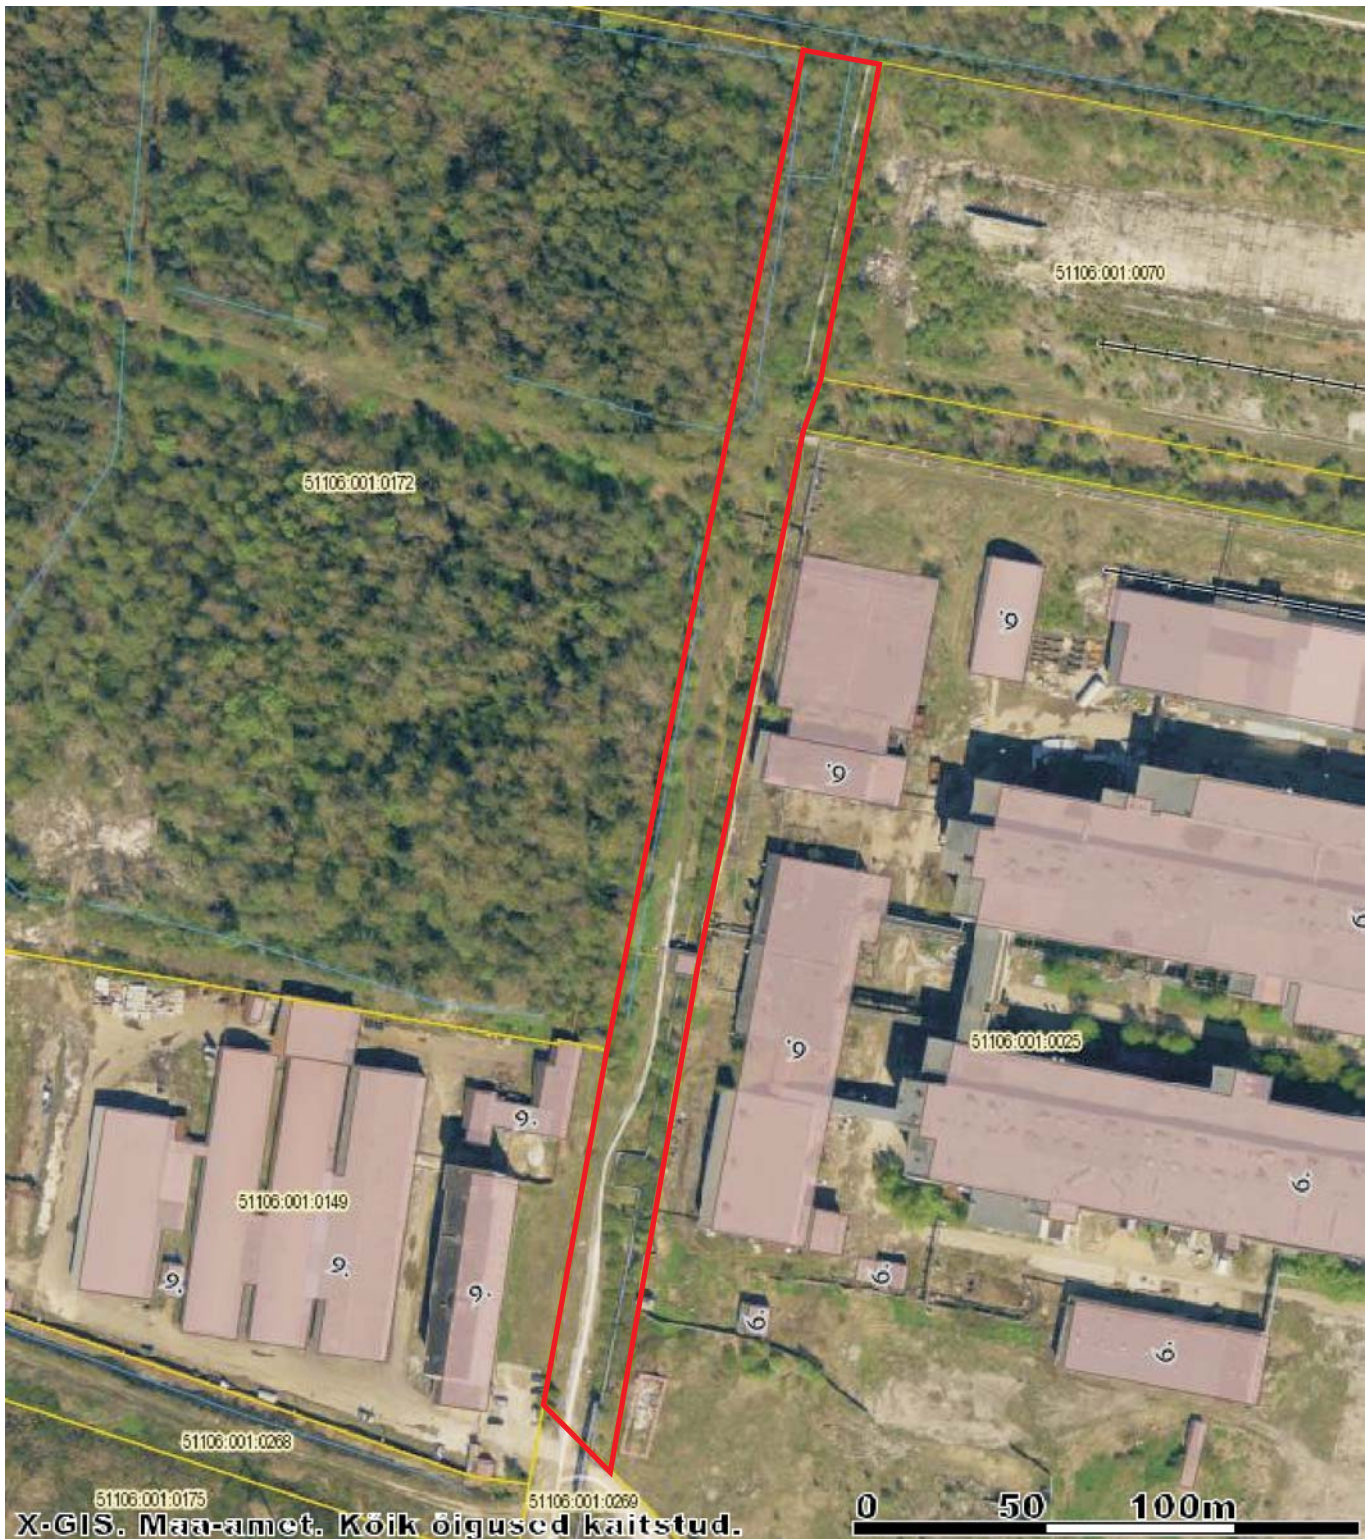

KOOSKÕLASTATUD:
2014.a.

ANDRES NOORMÄGI
IDA-VIRU MAAVANEM

-  *munitsipaalomandisse taotletava maa piirid ligikaudne pindala 7 500 m²*
-  *kinnisomandite piirid*

NARVA LINNAVALITSUS
ARHITEKTUURI - JA
LINNAPLANEERIMISE AMET
Peetri plats 5
NARVA 20308
tel. +372 35 99050
info@narvaplan.ee

M 1:2 000 09.06.2014.a

Narva linn
Tehase tänav T5

KOOSTAS:

Sergei Tõsjatov +372 35 99172