


Aiandühistu Družbaplus maaüksuste uute aadresside plaan M 1:3000

Leppemärgid:

14 aadress

2 uus aadress

— AÜ Družbaplus piir

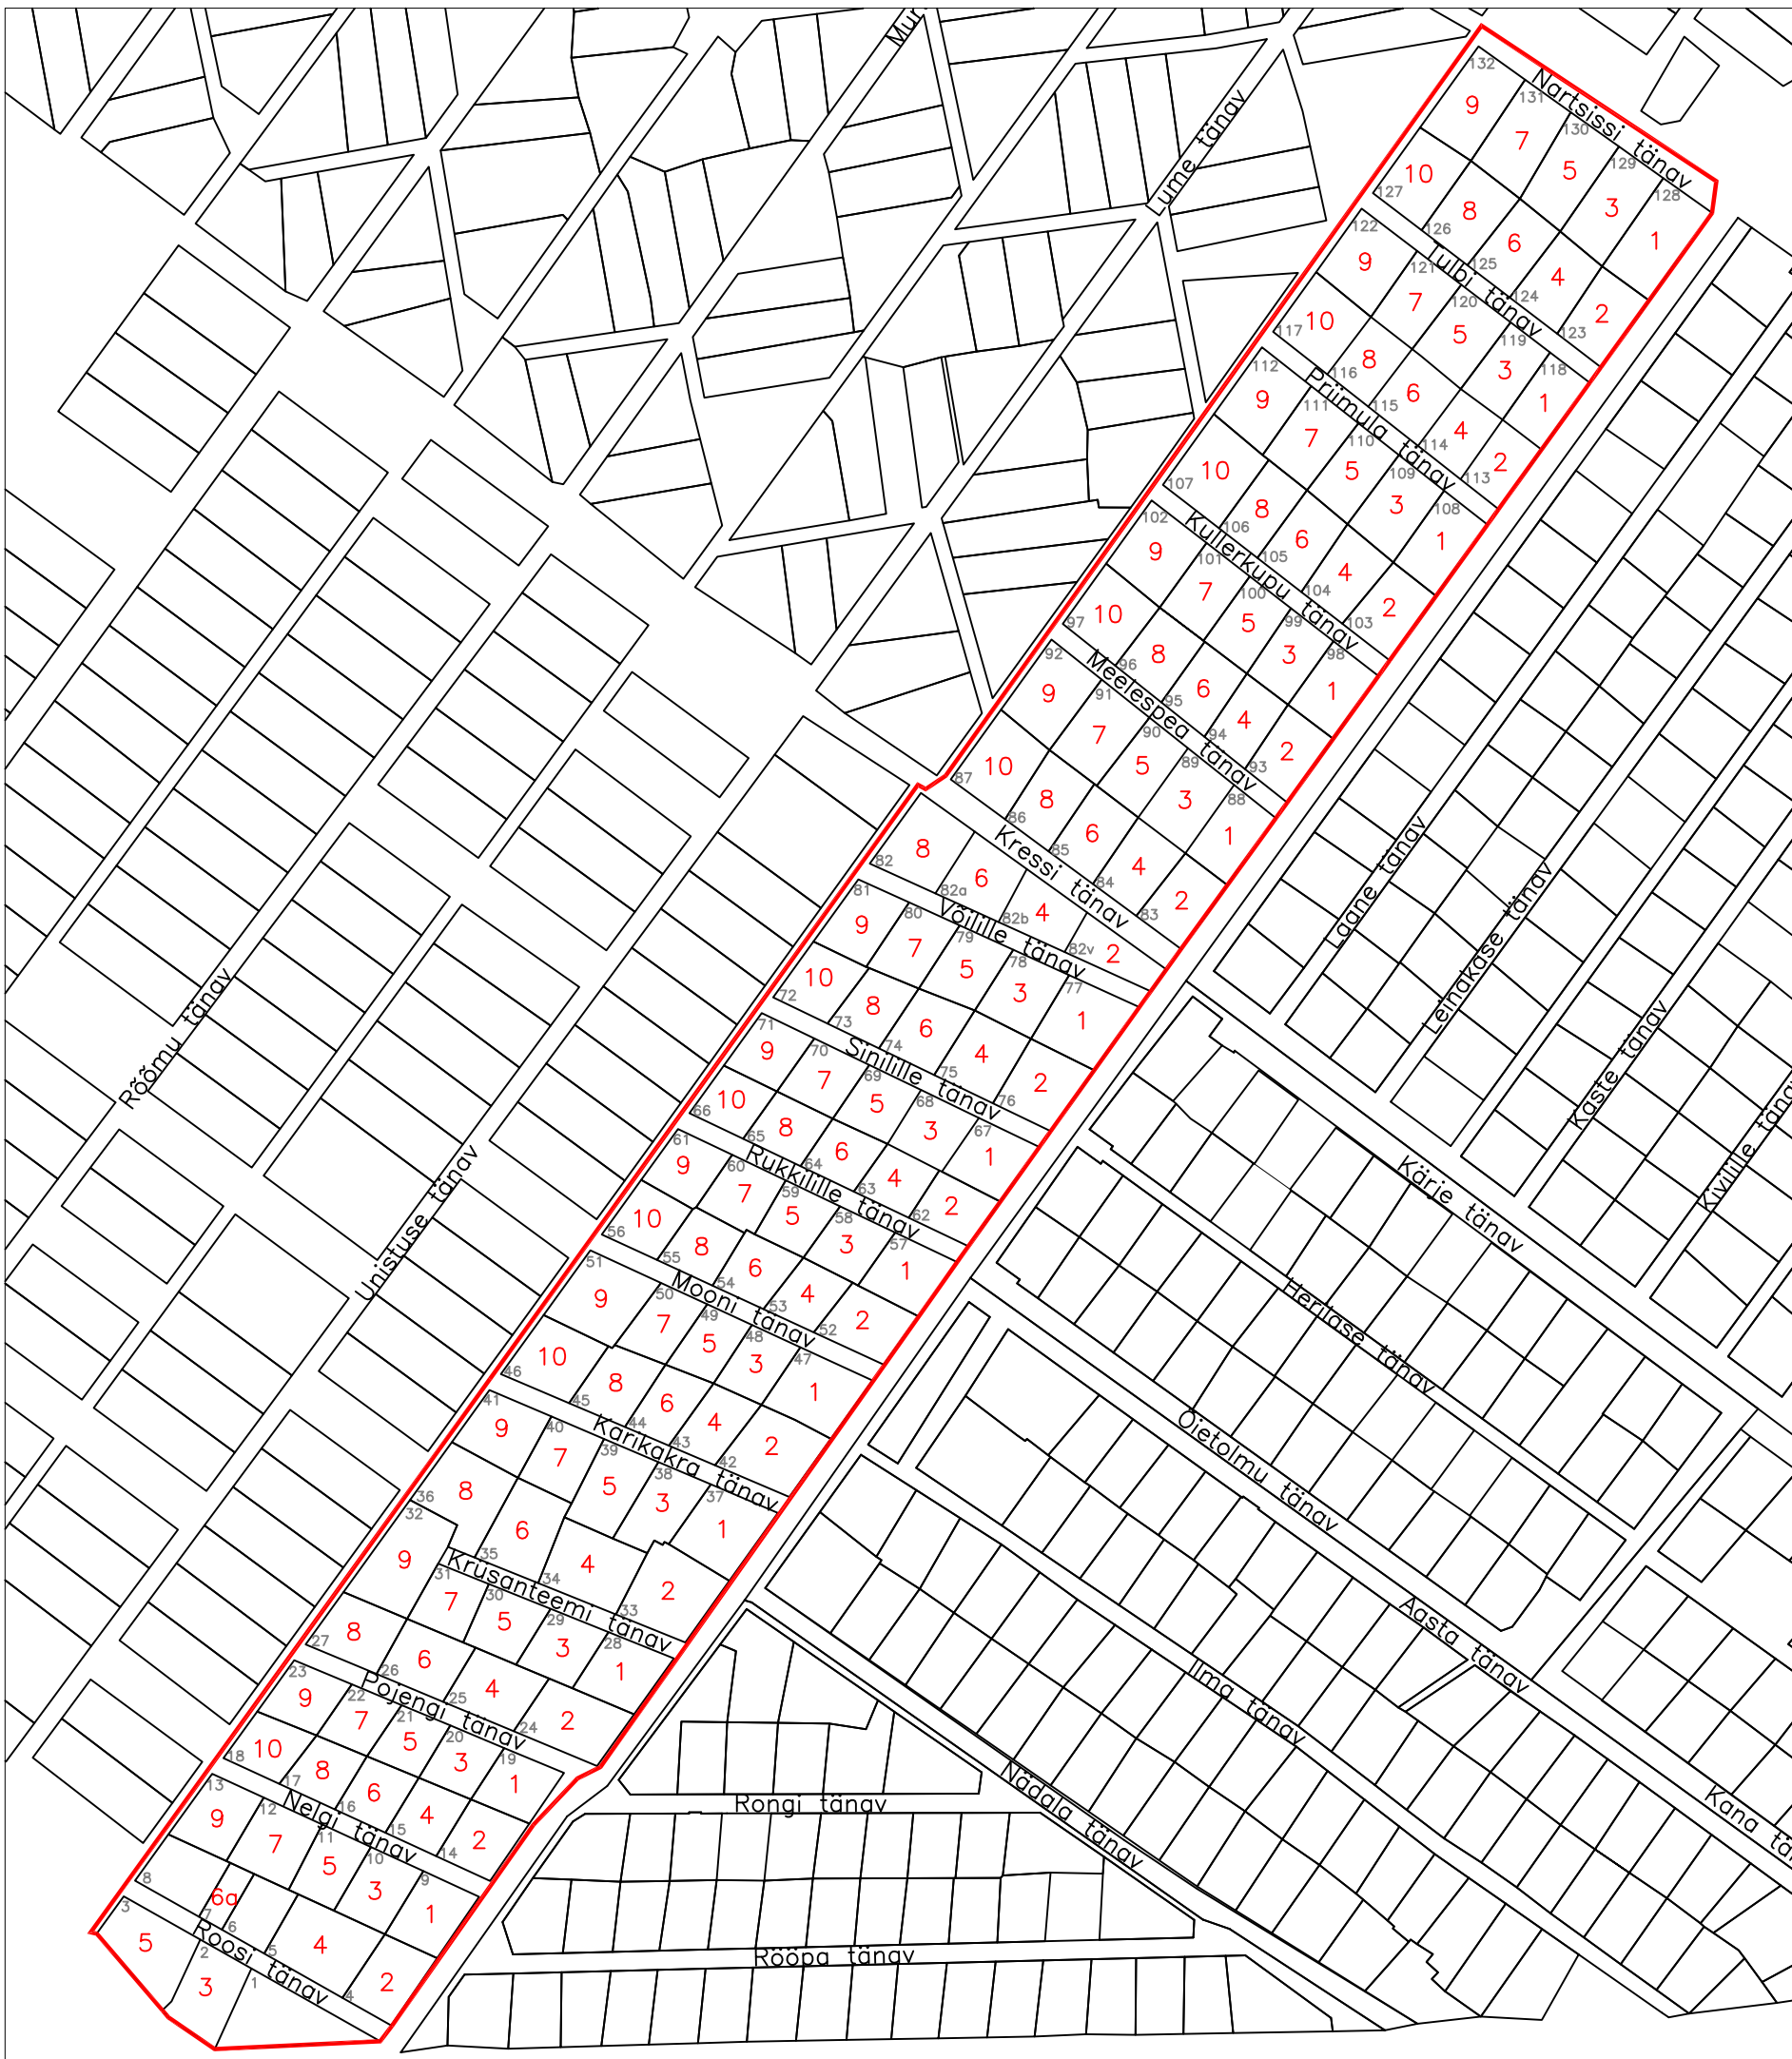

Koostas:

Boris Kudimov 12.09.2014
Narva Linnavalitsuse geodeesia
ja kaartide vanemspetsialist