



KATASTRIÜKSUSE PLAAN

Mõõtkava M 1:500

Maakond IDA-VIRU Omavalitsus: Narva linn

Katastriüksuse nimi/aadress: Tapamaja tn 2

Mõõdistamise aeg: november 2014.a. Katastrikaardi number:

Koostamise aeg: 11.11.2014.a. 65932


Koostas:Aleksandr Kušnarenko

OÜ "MONADA" Tegevuslitsents: 389 MA-k

PIIRIANDMETE TABEL

Punkti nr.	Koordinaadid		Sisenurgad kraadides	Joonte pikkused m
	X	Y		
1	6590691.73	737892.88	99° 19'	58.85
2	6590742.79	737863.63	72° 47'	16.20
3	6590746.32	737879.43	170° 57'	29.70
4	6590748.16	737909.08	106° 57'	47.19
5	6590703.95	737925.59	90° 0'	34.92
1				

Märkus: Koordinaadid L-EST97 süsteemis.

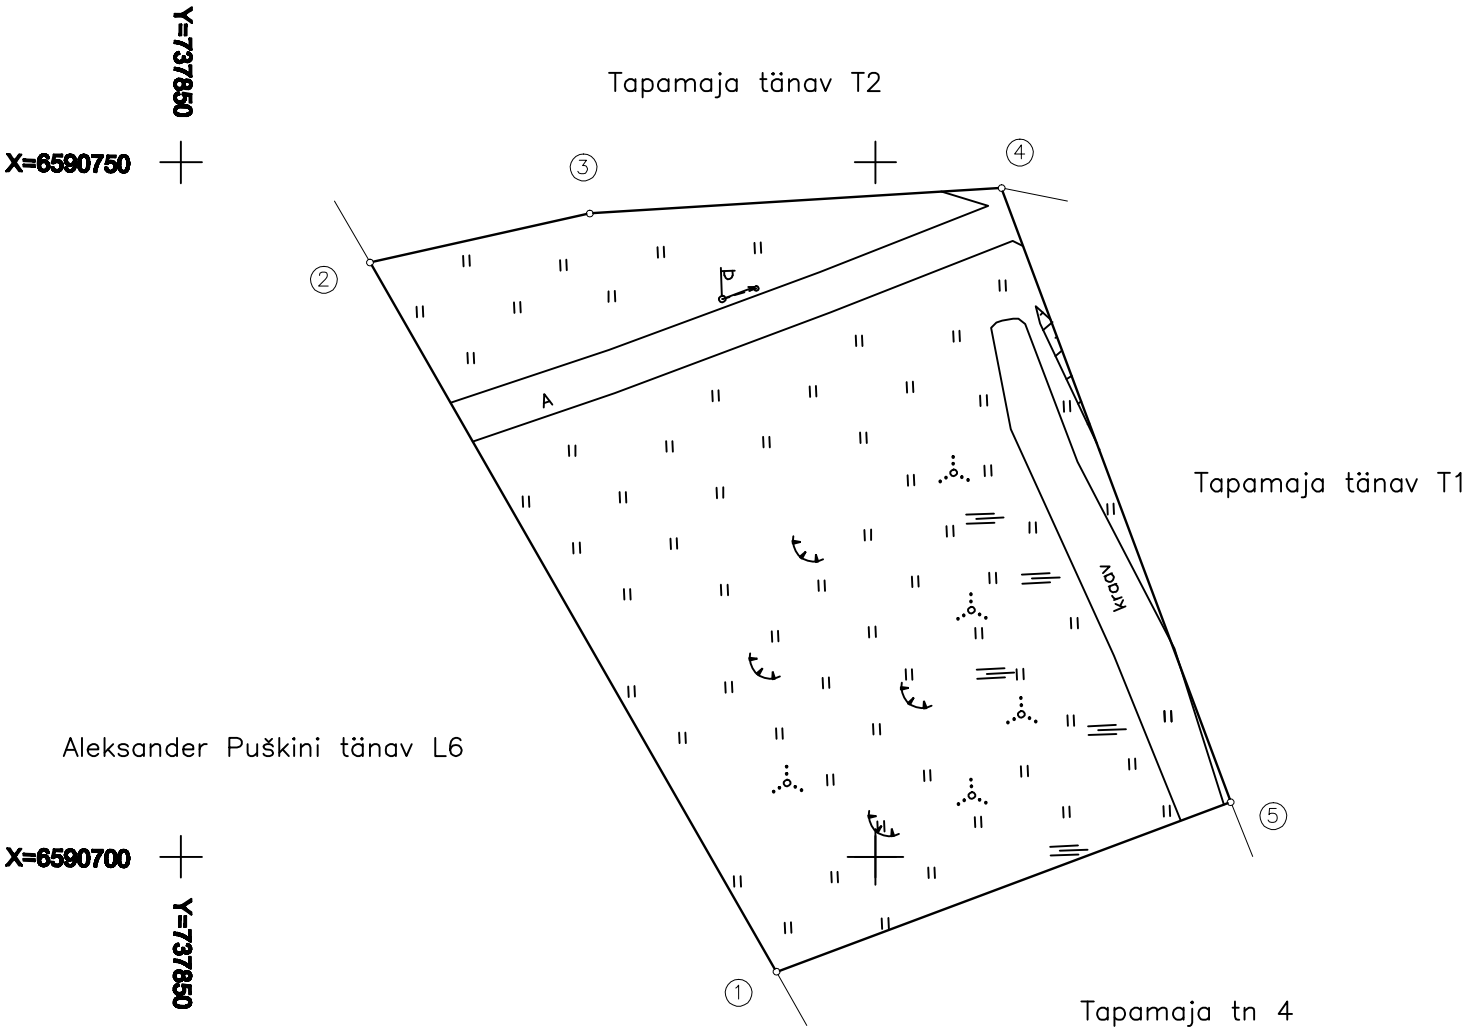

EKSPLIKATSIOON (m²)

Katastriüksuse aadress	Üld-pindala	s.h. ehitiste alune maa
Tapamaja tn. 4	2101	-

Leppemärgid

- katastriüksuse piir
- Olemasolevad piirid
- piirimärk
- piiripunkti number