

NARVA LINNAVALITSUS

KORRALDUS



Narva

14.01.2015. a nr 14-k

Maaüksusele aadressi määramine (Tapamaja tn 10)

1. Asjaolud ja menetluse käik

Narva Linnavolikogu 18.10.2012 otsusega nr 120 "Puškini tn 42 ja selle lähiala detailplaneeringu kehtestamine" kehtestatud detailplaneering näeb ette maaüksuse ligikaudse pindalaga 889 m² (katastriüksuse plaan, lisa) moodustamist. Selle maaüksuse puhul on tegemist maaga, mille osas viib Narva Linnavalitsus läbi munitsipaalomandisse taotlemise menetluse. Eelmainitud menetluse läbiviimiseks tuleb määrata maaüksusele aadress.

2. Õiguslikud alused

- 2.1 Ruumiandmete seaduse § 54 lõike 1 järgi on koha-aadressi määrajaks kohalik omavalitsus ja § 55 lõike 1 kohaselt teeb aadressitoimingud ning asjakohased otsused koha-aadressi määraja omal algatusel;
- 2.2 Narva Linnavolikogu 20.03.2014 määruse nr 8 „Ruumiandmete seadusest tulenevate ülesannete delegeerimine” alusel delegeeritakse Narva Linnavalitsusele ruumiandmete seaduse § 54 lõike 1, § 55 lõigete 1 ja 4 ning § 61 lõike 1 punktis 4 kohaliku omavalitsuse ja kohaliku omavalitsuse üksuse pädevusse antud küsimuste lahendamine ja otsustamine.

3. Otsus

Määrata katastriüksuse plaanil (lisa) näidatud maaüksusele pindalaga ca 889 m² aadress Narva linn, Tapamaja tn 10.

4. Rakendussätted

- 4.1 Korraldus jõustub teatavakstegemisest;
- 4.2 Käesoleva korralduse peale võib esitada Narva Linnavalitsusele väide haldusmenetluse seaduses sätestatud korras 30 päeva jooksul arvates korraldusest teadasaamise päevast või esitada kaebuse Tartu Halduskohtu Jõhvi kohtumajale halduskohtumenetluse seadustikus sätestatud korras 30 päeva jooksul arvates korralduse teatavakstegemisest.

Eduard East
Linnapea

Ants Liimets
Linnasekretär



KATASTRÜKSUSE PLAAN

Mõõtkava M 1:500

Maakond IDA-VIRU

Omavalitsus: Narva linn

Katastriüksuse nimi/aadress: **Tapamaja tn 10**

Mõõdistamise aeg: november 2014.a. Katastrikaardi number:

Koostamise aeg: 11.11.2014.a. 65932


Koostas: Aleksandr Kušnarenko

OÜ "MONADA" Tegevuslitsents: 389 MA-k

PIIRIANDMETE TABEL

Punkti nr.	Koordinaadid		Sisenurgad kraadides	Joonte pikkused m
	X	Y		
1	6590610.80	737960.59	88° 47'	17.33
2	6590594.57	737966.66	93° 13'	22.38
3	6590585.56	737946.17	267° 10'	14.15
4	6590572.34	737951.22	89° 19'	15.97
5	6590566.82	737936.23	88° 25'	31.89
6	6590597.03	737926.04	93° 5'	37.19
1				

Märkus: Koordinaadid L-EST97 süsteemis.

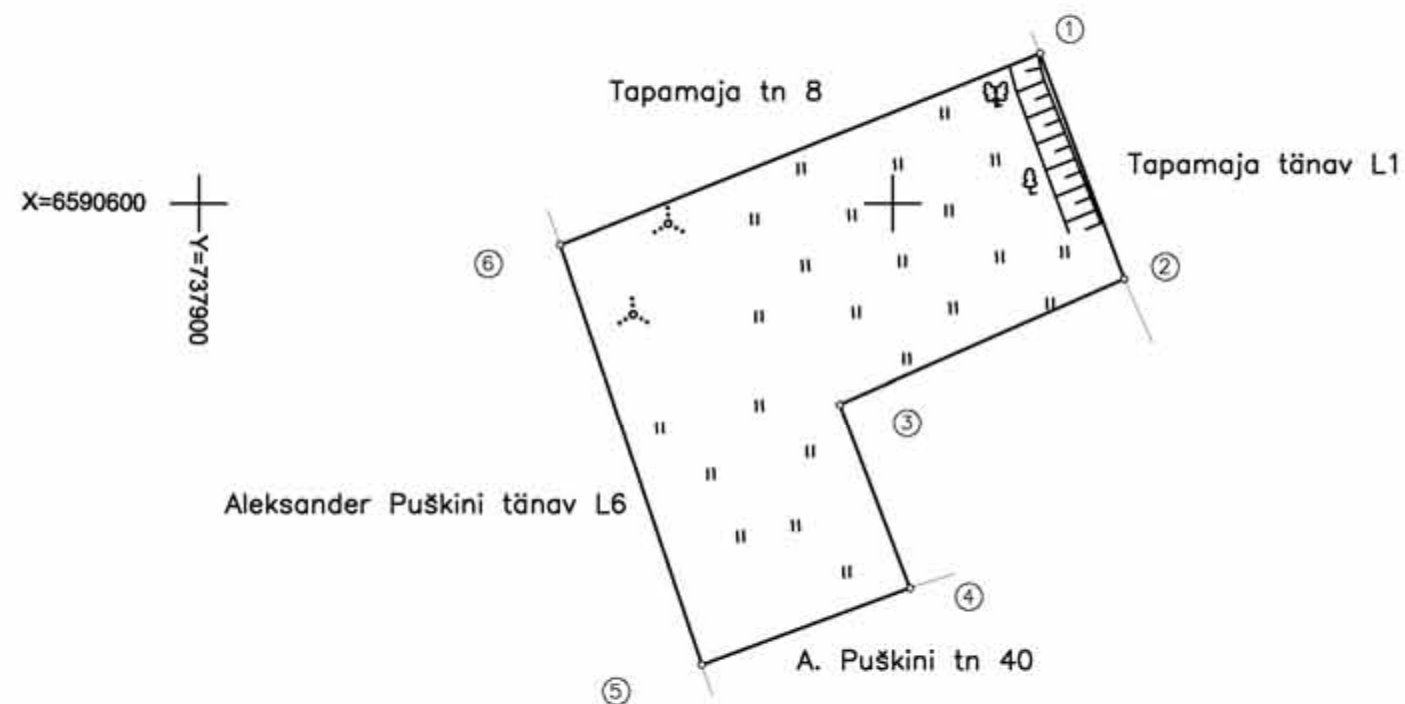

X=6590550
Y=738000

EKSPLIKATSIOON (m²)

Katastriüksuse aadress	Üld- pindala	s.h. ehitiste alune maa
Tapamaja tn 10	889	-

Leppemärgid

- katastriüksuse piir
- Olemasolevad piirid
- o piirimärk
- ④ piiripunkti number