

NARVA LINNAVALITSUS



KORRALDUS

Narva

14.01.2015. a nr 19-k

Aadressil **Vana-Joala tee T1** asuvate
tänavaehitiste teenindamiseks vajaliku
maa määramine

1. ASJAOLUD JA MENETLUSE KÄIK

Narva linnas Vana-Joala teel on tänavaehitised.

Majandus- ja kommunikatsiooniministri 04.12.2012 määruse nr 78 „Ehitise kasutamise otstarvete loetelu“ kohaselt on tänavaehitiste kasutamise otstarve - tänavad, kood 21120.

Kuna Vana-Joala teel asuvad ehitised on Narva linna omandis, siis nende alune maa-ala munitsipaliseeritakse. Munitsipaliseeritava maaüksuse moodustamise eesmärgil on 18.08.2014.a koostatud maa piiride ettepanek, mis on 29.09.2014.a kooskõlastatud Ida-Viru maavanemaga.

Narva Linnavalitsuse 27.08.2014.a korraldusega nr 932-k on moodustavale maaüksusele määratud aadress Narva linn, Vana-Joala tee T1.

Narva Linnavolikogu 20.11.2014.a otsusega nr 133 „Vana-Joala tee T1 ja Vana-Joala tee T3 maaüksuste munitsipaalomandisse taotlemine ja katastriüksuse sihtotstarbe määramine“ määrati moodustatavale Vana-Joala T1 maaüksusele maa sihtotstarve - transpordimaa.

Vastavalt Vabariigi Valitsuse 30. 06. 1998 määruse nr 144 „Ehitise teenindamiseks vajaliku maa määramise korra kinnitamine“ punktile 12 määrab linna- või vallavalitsus ehitise teenindamiseks vajaliku maa suuruse ja piirid. Otsuses peab sisalduma vähemalt ehitise nimetus ja selle kasutamise otstarve, maa ligikaudne pindala ja asukoht. Otsusele lisatakse ehitise teenindamiseks vajaliku maa määramise ettepanek. Otsus koos lisaga lisatakse maa tagastamise, erastamise, munitsipaalomandisse andmise, riigi omandisse jätmise või hoonestusõiguse seadmise toimikusse ning see on aluseks katastriüksuse moodustamisel.

2. ÕIGUSLIKUD ALUSED

2.1 Vabariigi Valitsuse 30. 06. 1998 määruse nr 144 „Ehitise teenindamiseks vajaliku maa määramise korra kinnitamine“ punkti 12 kohaselt määrab linna- või vallavalitsus ehitise teenindamiseks vajaliku maa suuruse ja piirid.

2.2 Teeseaduse § 3 kohaselt teemaa on maa, mis õigusaktidega kehtestatud korras on määratud tee koosseisus olevate rajatiste paigutamiseks ja teehoiu korraldamiseks.

2.3 Narva Linnavolikogu 25.09.2003.a. otsusega nr 120/21 „Volitatud esindajate kinnitamine“ volitati kohaliku omavalitsuse esindajat teostama Eesti Vabariigi seadustega ettenähtud toimingud maaüksuse piiri muutmisel või maaüksuse piiri määramisel


3. OTSUS

Määrata tänavaehitistele (kasutamise otstarve on tänav, kood 21120), mis asuvad aadressil Vana-Joala tee T1 teenindamiseks (rajatiste paigutamiseks ja teehoiu korraldamiseks) vajaliku maa suuruseks 2110 m² vastavalt piiride ettepanekule (lisatud).

4. RAKENDUSSÄTTED

4.1 Korraldus jõustub seadusega sätestatud korras.

4.2 Käesoleva korralduse peale võib esitada Narva Linnavalitsusele vaide haldusmenetluse seaduses sätestatud korras 30 päeva jooksul arvates korraldusest teadasaamise päevast või esitada kaebuse Tartu Halduskohtu Jõhvi kohtumajale halduskohtumenetluse seadustikus sätestatud korras 30 päeva jooksul arvates korralduse teatavakstegemisest.

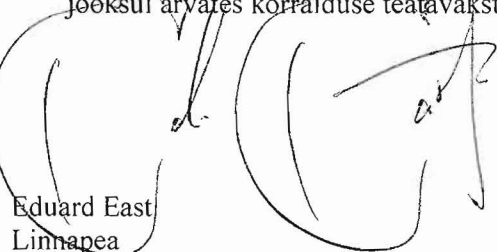

Eduard East
Linnapea




Ants Liimets
Linnasekretär

Munitsipaalomandisse taotletava maa
piiride ettepanek

katastrikaart: ortofoto 65.834

Lisa Narva Linnavalitsuse
14.01.2015 korralduse nr 19-k
juurde

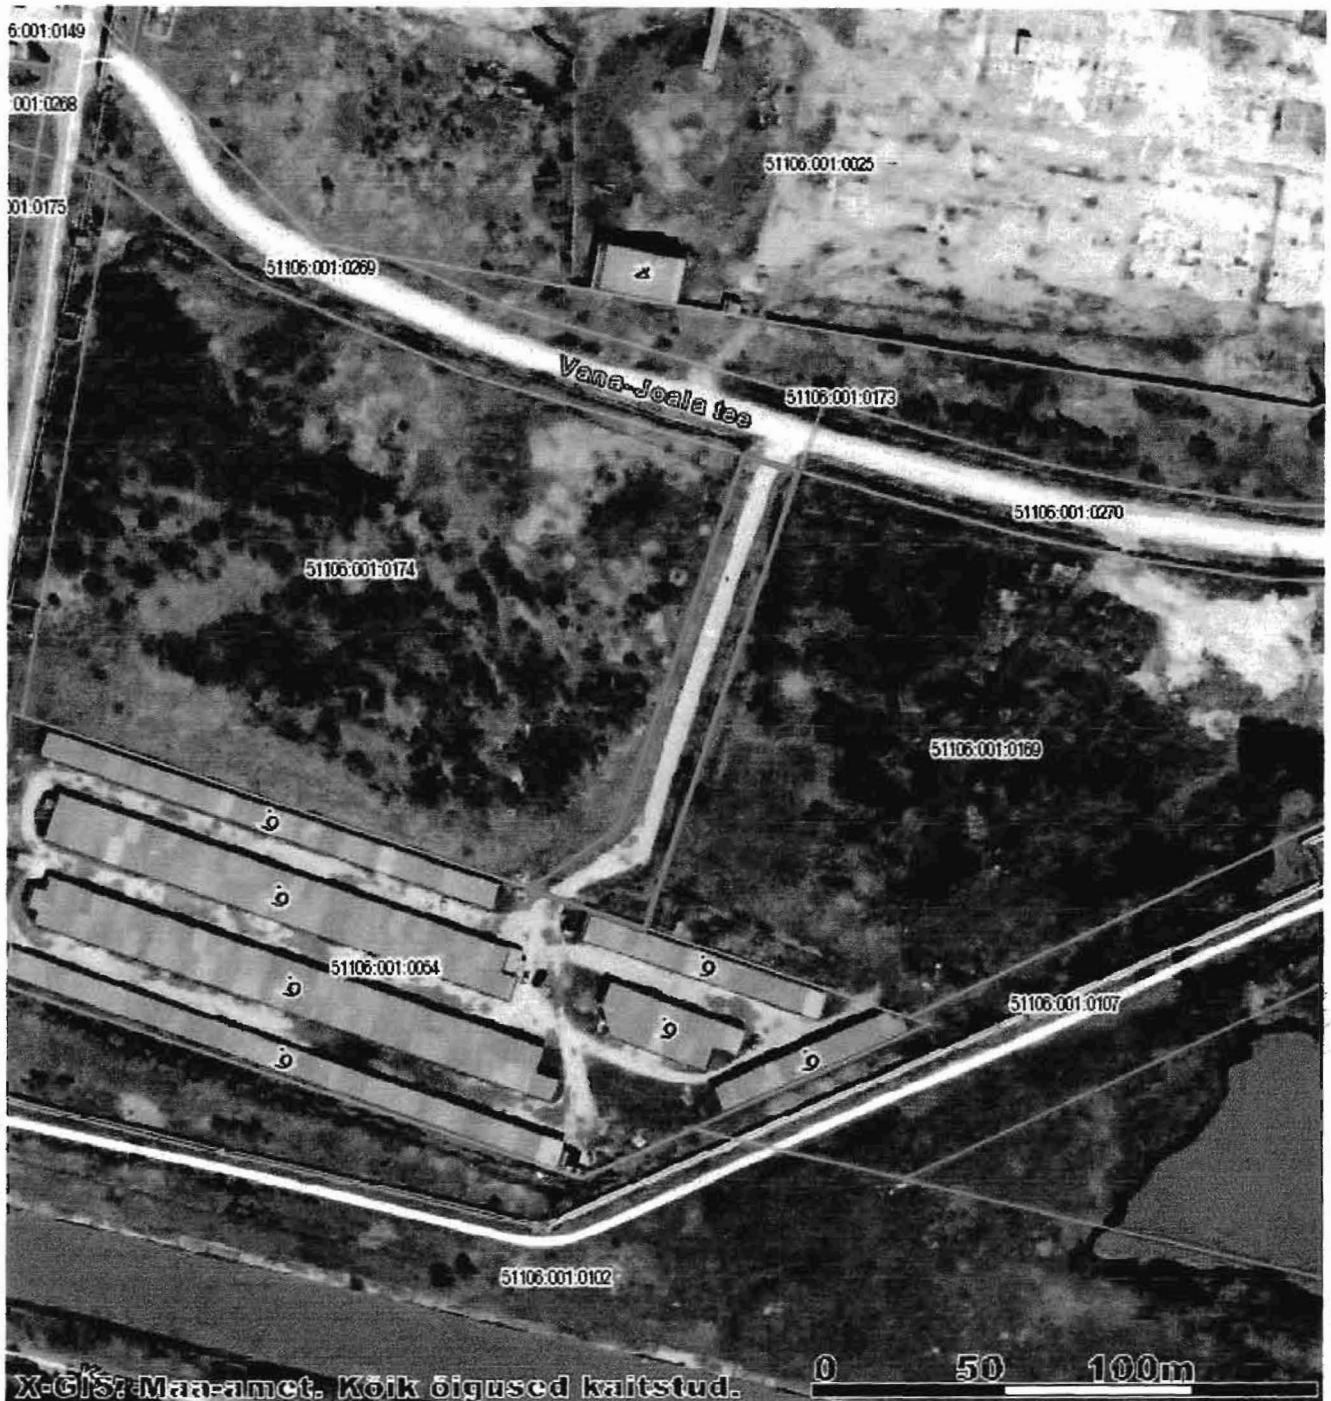

KOOSKÕLASTATUD:
29.09 2014.a.

Handwritten signature

ANDRES NOORMÄGI
IDA-VIRU MAAVANEM



munitsipaalomandisse
taotletava maa piirid
ligikaudne pindala 2110 m²
kinnisomandite piirid

NARVA LINNAVALITSUS
ARHITEKTUURI- JA
LINNAPLANEERIMISE AMET
Peetri plats 5
NARVA 20308
tel. +372 35 99050
info@narvaplan.ee

M 1:2 000 18.08.2014.a

Narva linn
Vana-Joala tee T1

KOOSTAS:

Sergei Tõsjašov +372 35 99172