


# Aiandusühistu Vesna maaüksuste uute adressede plaan M 1:3000

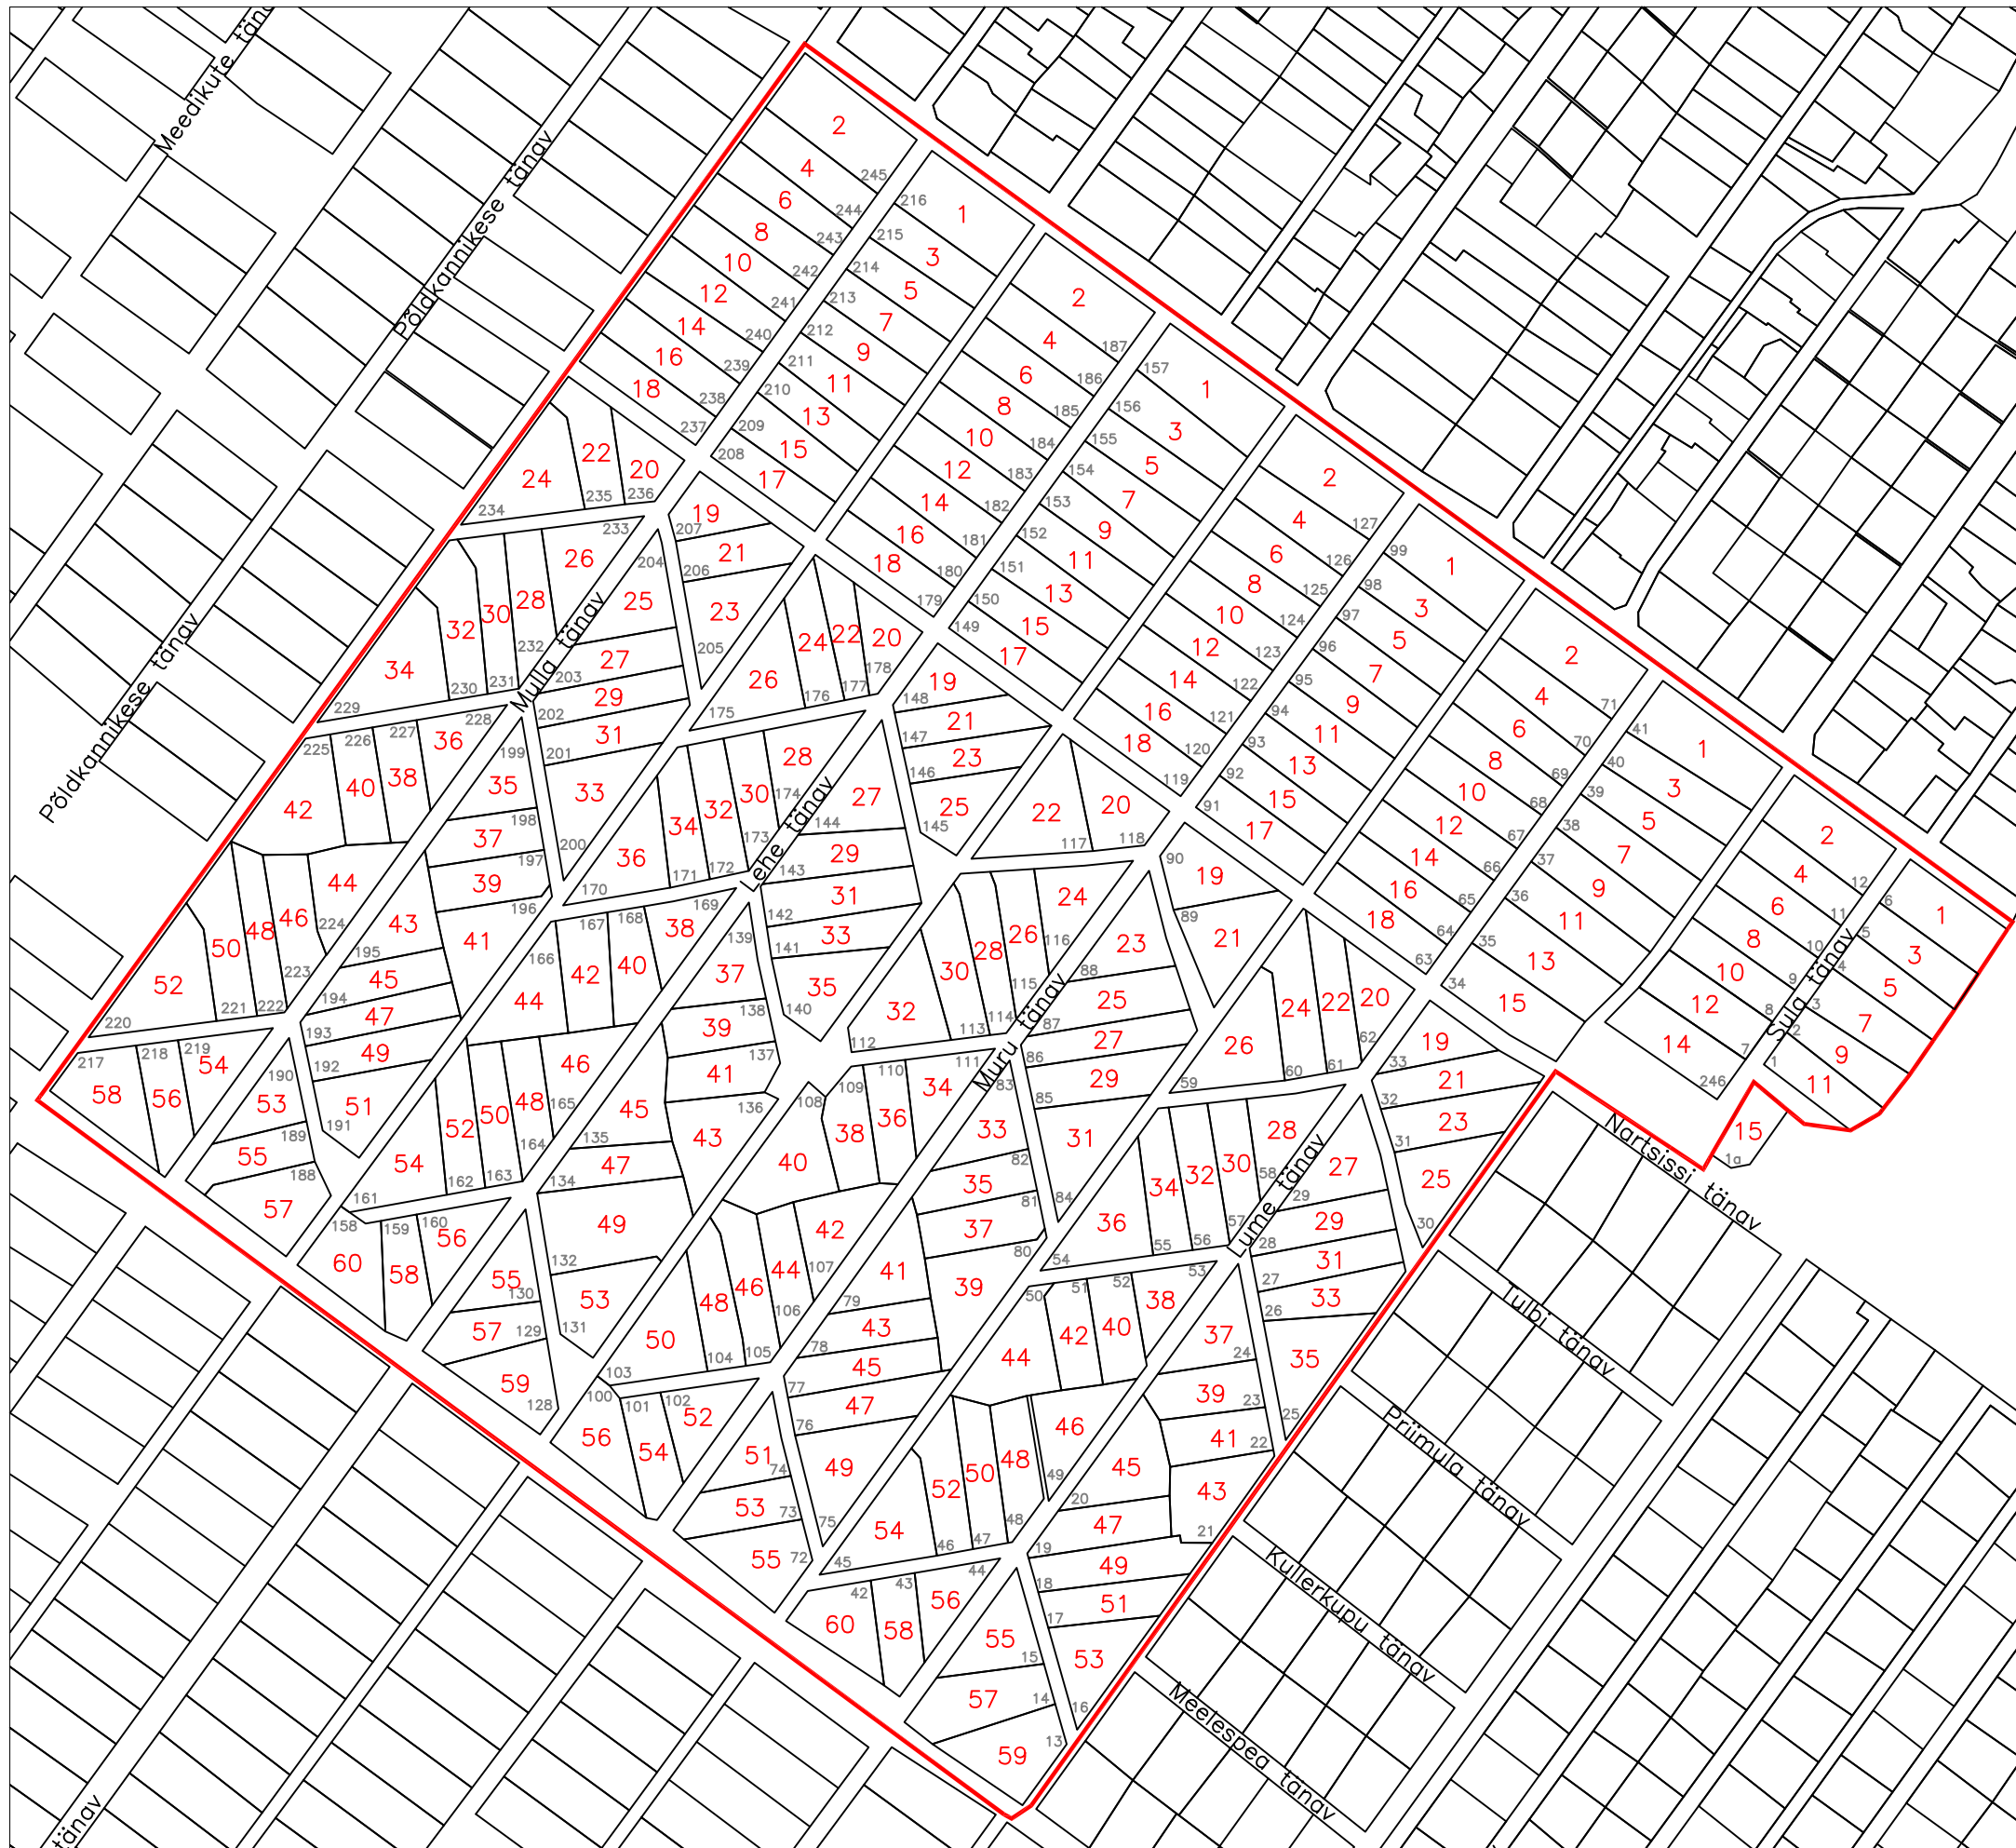

Leppemärgid:  
245    address  
2      uus address  
—     AÜ Vesna piir

Koostas:  
Boris Kudimov    27.10.2014  
Narva Linnavalitsuse geodeesia  
ja kaartide vanemspetsialist