


Munitsipaalomandisse taotletava maa asendiplaan

katastrikaart: ortofoto 65.834

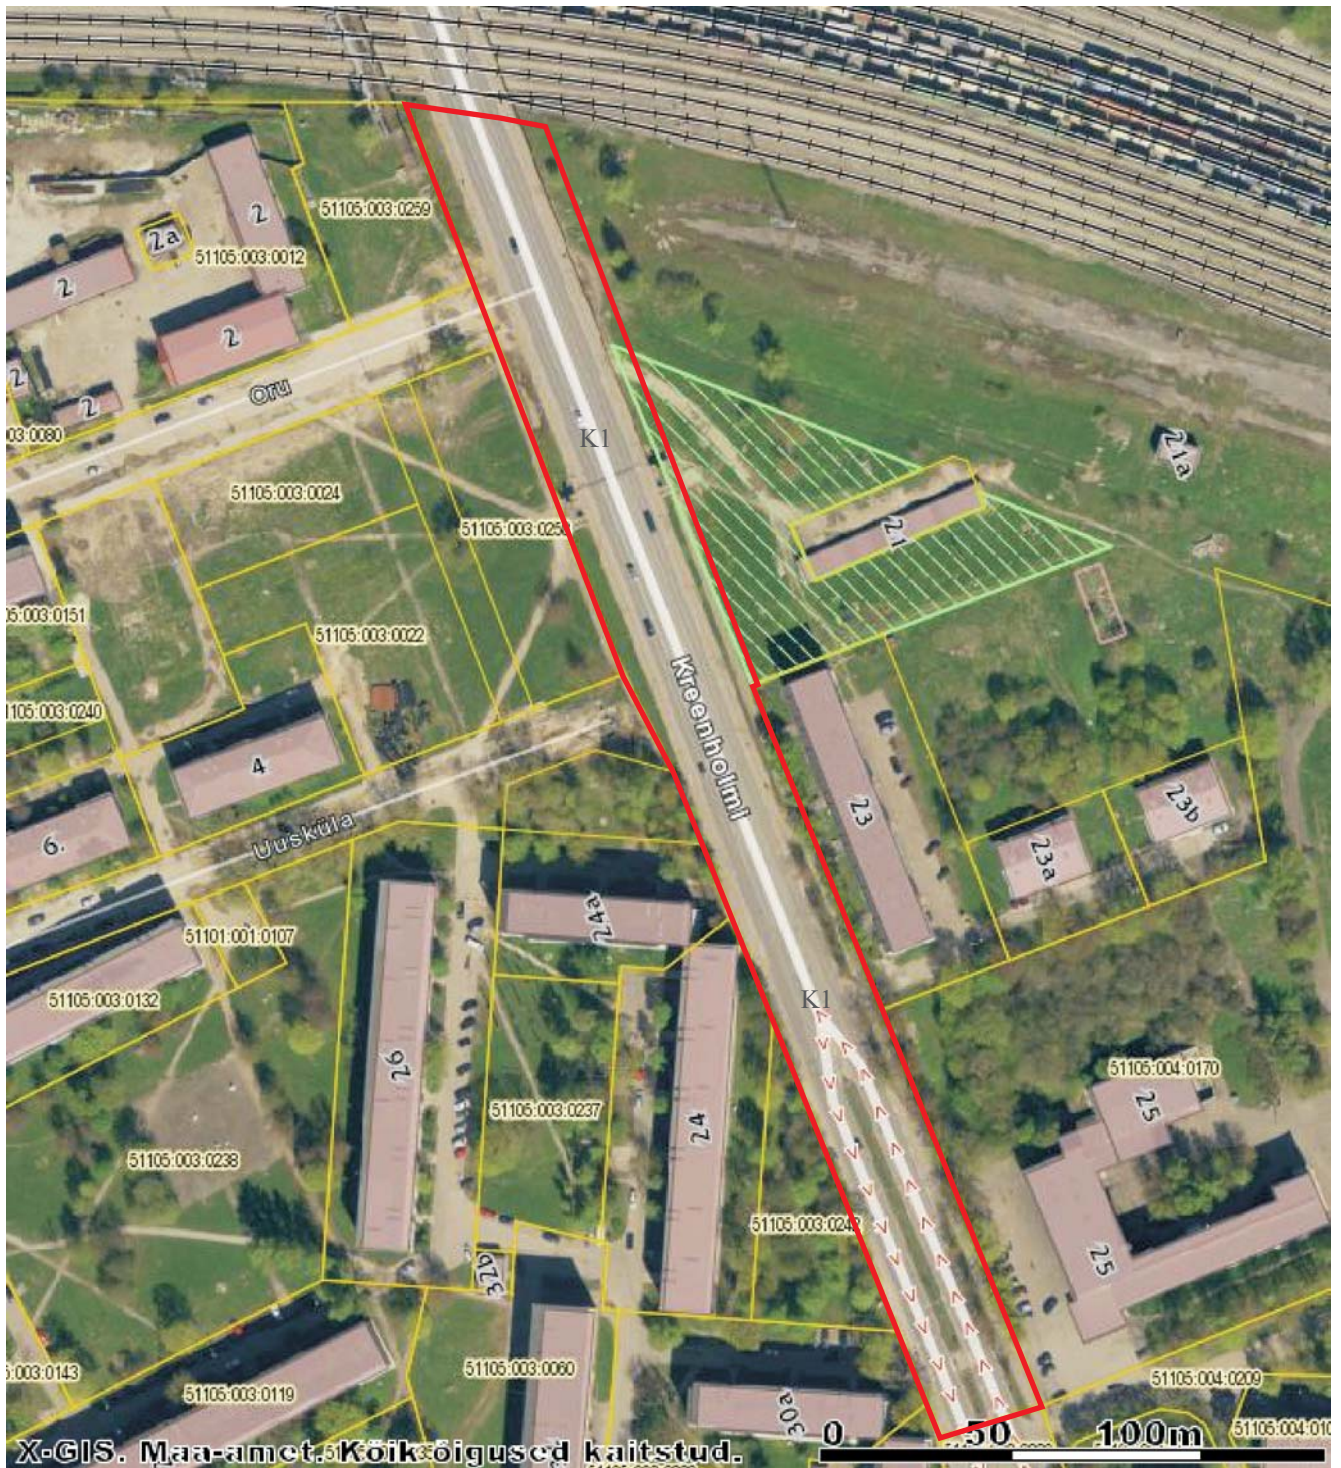

- munitsipaalomandisse taotletava maa piirid
ligikaudne pindala **11 200 m²**
- kinnisomandite piirid
- ▨ riigi reservmaa
piiriettepanek

KITSENDUSED:

K1 - tehnovõrgud

NARVA LINNAVALITSUS ARHITEKTUURI - JA LINNAPLANEERIMISE AMET Peetri plats 5 NARVA 20308 tel. +372 35 99050 info@narvaplan.ee	M 1:2 000	07.05.2015.a
	Narva linn Kreenholmi tänav L4	
KOOSTAS:	Sergei Tõsjatov +372 35 99172	