


ASENDIPLAAN

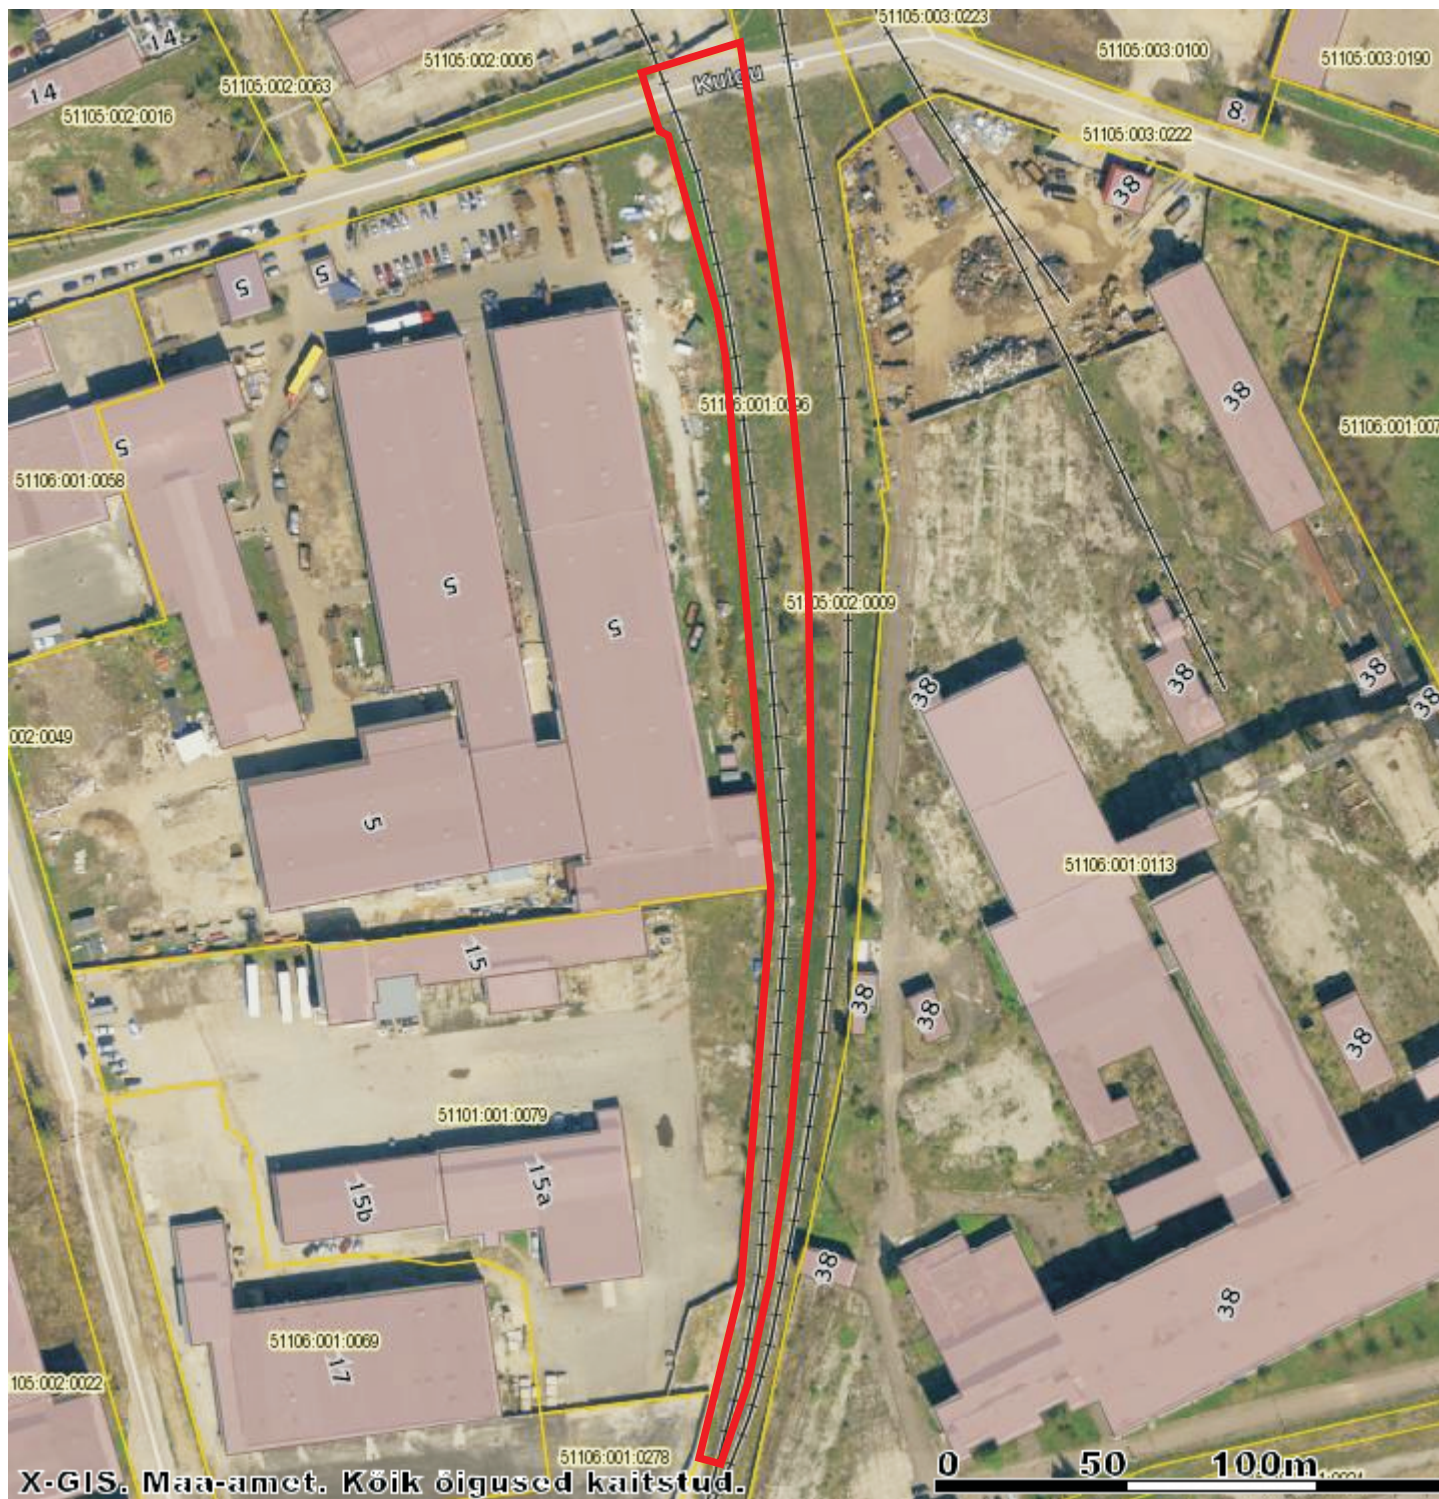

 nimetatud objekt

 registreeritud katastriüksused

NARVA LINNAVALITSUS ARHITEKTUURI - JA LINNAPLANEERIMISE AMET Peetri plats 5 NARVA 20308 tel. +372 35 99050 info@narvaplann.ee	M 1:2 000	02.07.2015.a
	Narva linn Haruraudtee R2	
KOOSTAS:		Virve Torpan +372 35 99172