


Munitsipaalomandisse taotletava maa asendiplaan

katastrikaart: ortofoto 65.924

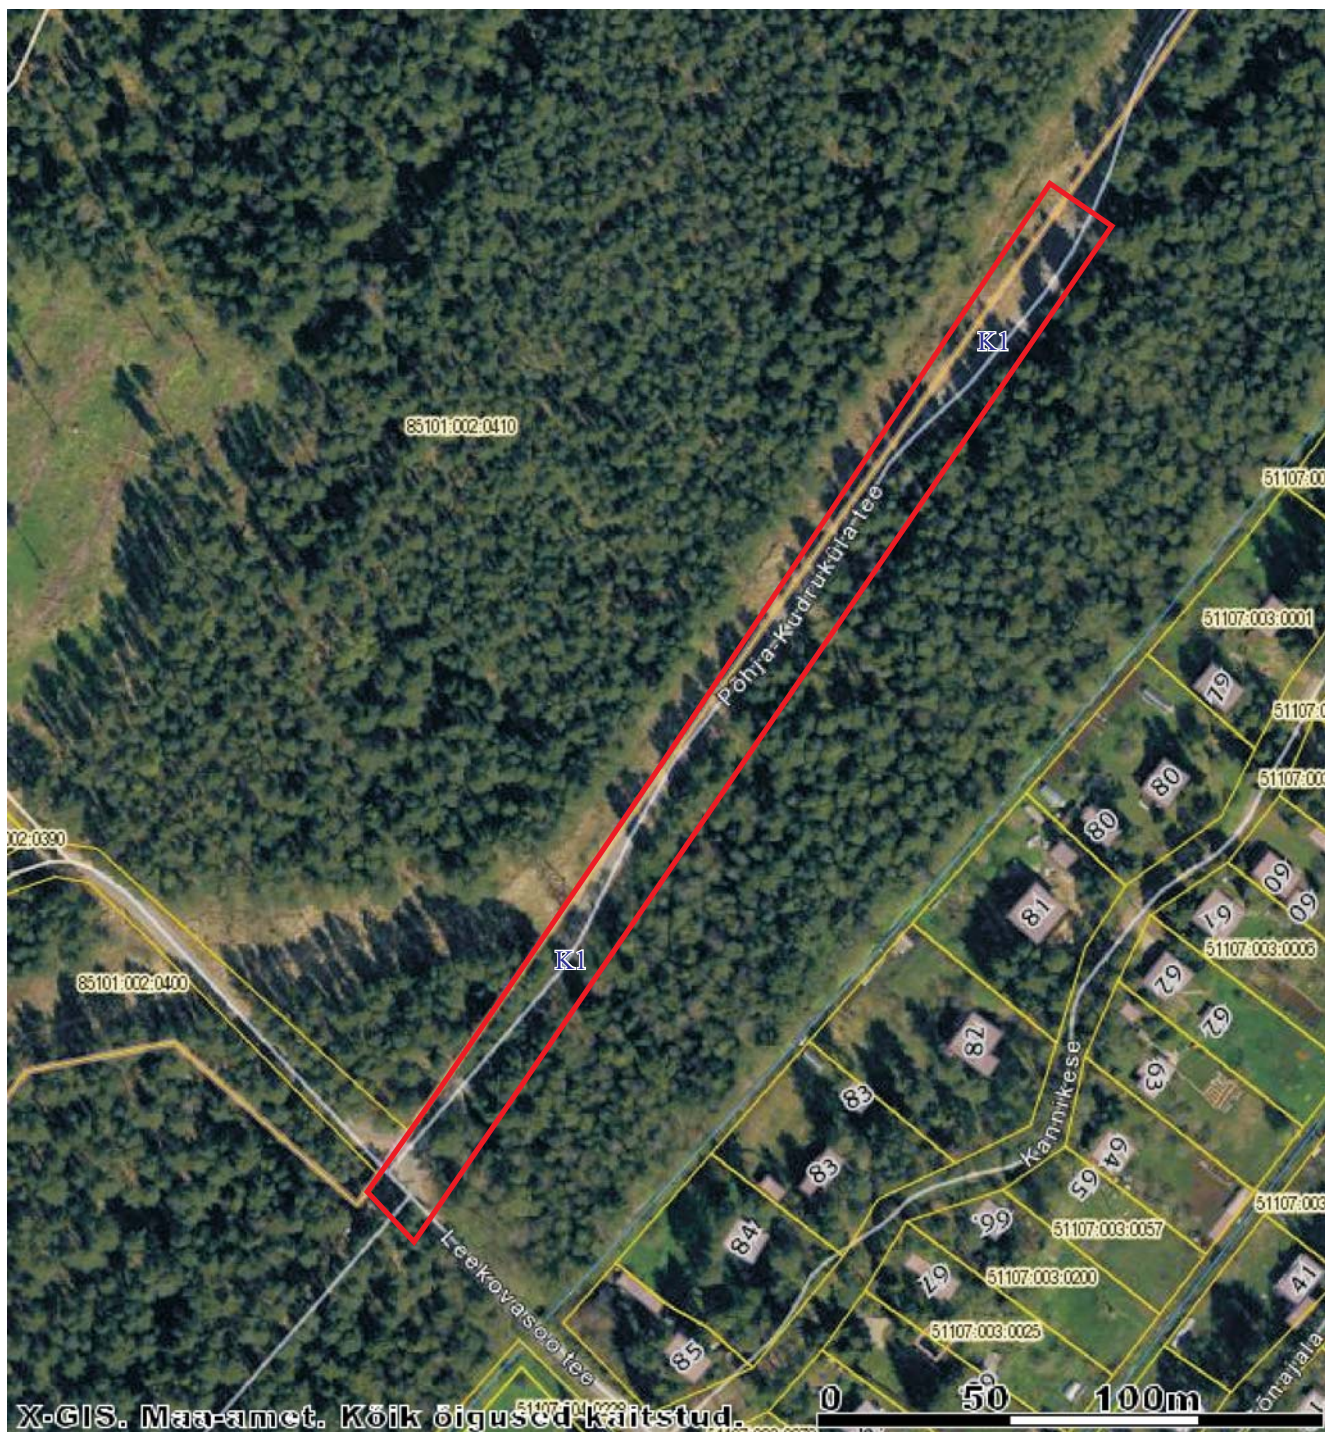

- munitsipaalomandisse taotletava maa piirid
ligikaudne pindala 6 000 m²
- kinnisomandite piirid

KITSENDUSED:
K1 - tehnovõrgud

NARVA LINNAVALITSUS
ARHITEKTUURI - JA
LINNAPLANEERIMISE AMET
Peetri plats 5
NARVA 20308
tel. +372 35 99050
info@narvaplan.ee

M 1:2 000 17.08.2015.a

Narva linn
Põhja-Kudruküla tee L7

KOOSTAS:

Sergei Tõsjatov +372 35 99172