

NARVA LINNAVALITSUS



KORRALDUS

Narva

20.04.2016.a nr 485-k

Vaksali tänav T2 aadressil asuvate
transpordiehitiste teenindamiseks
vajaliku maa määramine

1. ASJAOLUD JA MENETLUSE KÄIK

Narva linnas, aadressil Vaksali tänav T2 asuvad silla sambad. Sild kuulub Narva linnale. Majandus- ja kommunikatsiooniministri 02.06.2015 määruse nr 51 „Ehitise kasutamise otstarvete loetelu“ kohaselt ehitise kasutamise otstarve on sillad ja estakaadid, kood 21410.

Antud ehitiste teenindamiseks vajaliku maa munitsipaalomandisse taotlemiseks on 29.12.2015.a koostatud maa piiride ettepanek, mis on 28.01.2016.a Ida-Viru maavanema poolt kooskõlastatud. Narva Linnavalitsuse 10.02.2016.a korraldusega nr 159-k moodustavale maaüksusele on määratud aadress Narva linn, Vaksali tänav T2. Narva Linnavolikogu 24.03.2016.a otsusega nr 77 määrati munitsipaalomandisse taotletava maa sihtotstarbeks transpordimaa.

Vastavalt Vabariigi Valitsuse 30. 06. 1998 määruse nr 144 „Ehitise teenindamiseks vajaliku maa määramise korra kinnitamine“ punktile 12 määrab linna- või vallavalitsus ehitise teenindamiseks vajaliku maa suuruse ja piirid. Otsuses peab sisalduma vähemalt ehitise nimetus ja selle kasutamise otstarve, maa ligikaudne pindala ja asukoht. Otsusele lisatakse ehitise teenindamiseks vajaliku maa määramise ettepanek. Otsus koos lisaga lisatakse maa tagastamise, erastamise, munitsipaalomandisse andmise, riigi omandisse jätmise või hoonestusõiguse seadmise toimikusse ning see on aluseks katastriüksuse moodustamisel.

2. ÕIGUSLIKUD ALUSED

2.1 Vabariigi Valitsuse 30. 06. 1998 määruse nr 144 „Ehitise teenindamiseks vajaliku maa määramise korra kinnitamine“ punkti 12 kohaselt määrab linna- või vallavalitsus ehitise teenindamiseks vajaliku maa suuruse ja piirid.

2.2 Narva Linnavolikogu 25.09.2003.a. otsusega nr 120/21 ”Volitatud esindajate kinnitamine” volitati kohaliku omavalitsuse esindajat teostama Eesti Vabariigi seadustega ettenähtud toimingud maaüksuse piiri muutmisel või maaüksuse piiri määramisel

3. OTSUS

Määrata transpordiehitistele (kasutamise otstarve on tänav, kood 21410), mis asuvad aadressil Vaksali tänav T2, teenindamiseks (rajatiste paigutamiseks ja teehoiu korraldamiseks) vajaliku maa suuruseks 800m² vastavalt piiride ettepanekule (lisatud).

4. RAKENDUSSÄTTED

4.1 Korraldus jõustub seadusega sätestatud korras.

4.2 Käesoleva korralduse peale võib esitada Narva Linnavalitsusele vaide haldusmenetluse seaduses sätestatud korras 30 päeva jooksul arvates korraldusest teadasaamise päevast või esitada kaebuse Tartu Halduskohtu Jõhvi kohtumajale halduskohtumenetluse seadustikus sätestatud korras 30 päeva jooksul arvates korralduse teatavakstegemisest.


Tarmo Tammiste
Linnapea

Ants Liimets
Linnasekretär

Munitsipaalomandisse taotletava maa
piiride ettepanek

katastrikaart: ortofoto 65.834

Narva Linnavalitsuse
20.04.2016. korralduse nr 485-K
Lisa 1

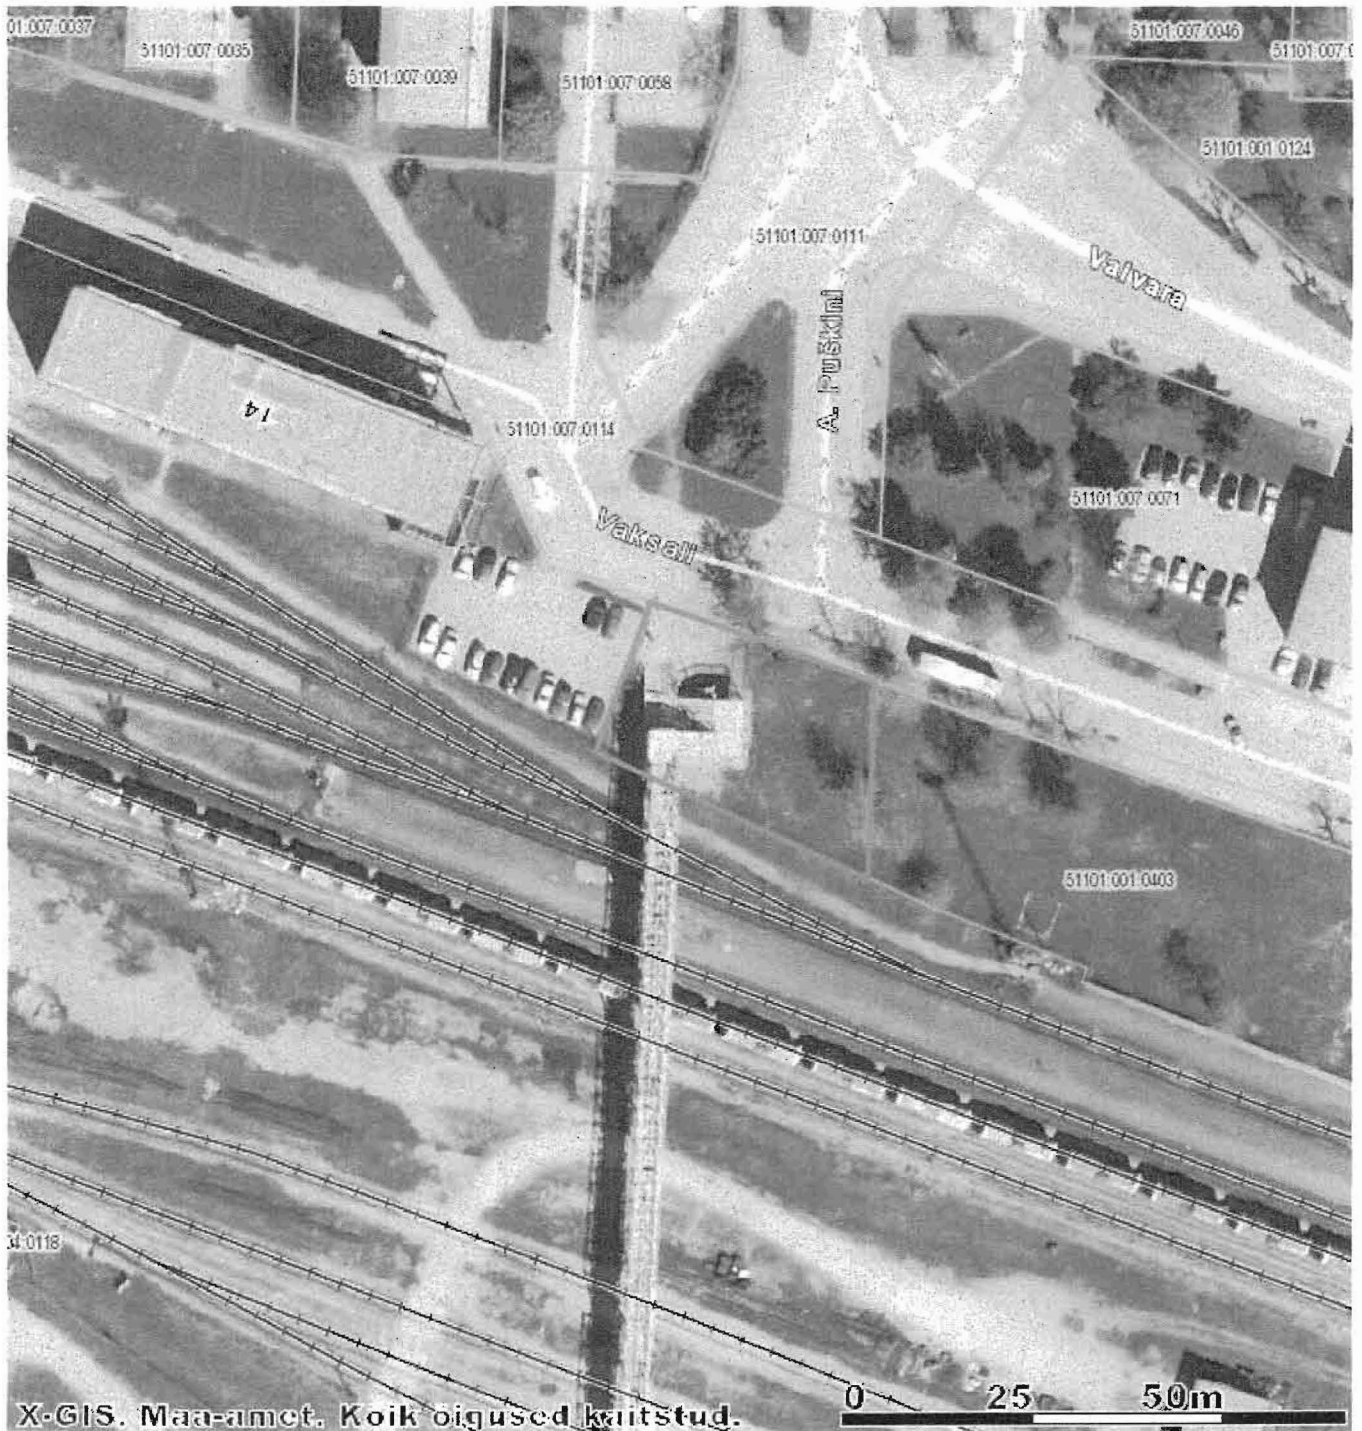

KOOSKÕLASTATUD: *Andres Noormägi*
28.06.2016.a.

ANDRES NOORMÄGI
IDA-VIRU MAAVANEM

— munitsipaalomandisse
taotletava maa piirid
ligikaudne pindala 800 m²
— kinnismandite piirid



NARVA LINNAVALITSUS
ARHITEKTUURI- JA
LINNAPLANEERIMISE AMET
Peetri plats 5
NARVA 20308
tel. +372 35 99050
info@narvaplann.ee

M 1:1000 29.12.2015.a

Narva linn
Vaksali tänav T2

Sergei Tõšjatov +372 35 99172