


KELDRIKORUSE PLAAN. OLEMASOLEV OLUKORD

M 1:200

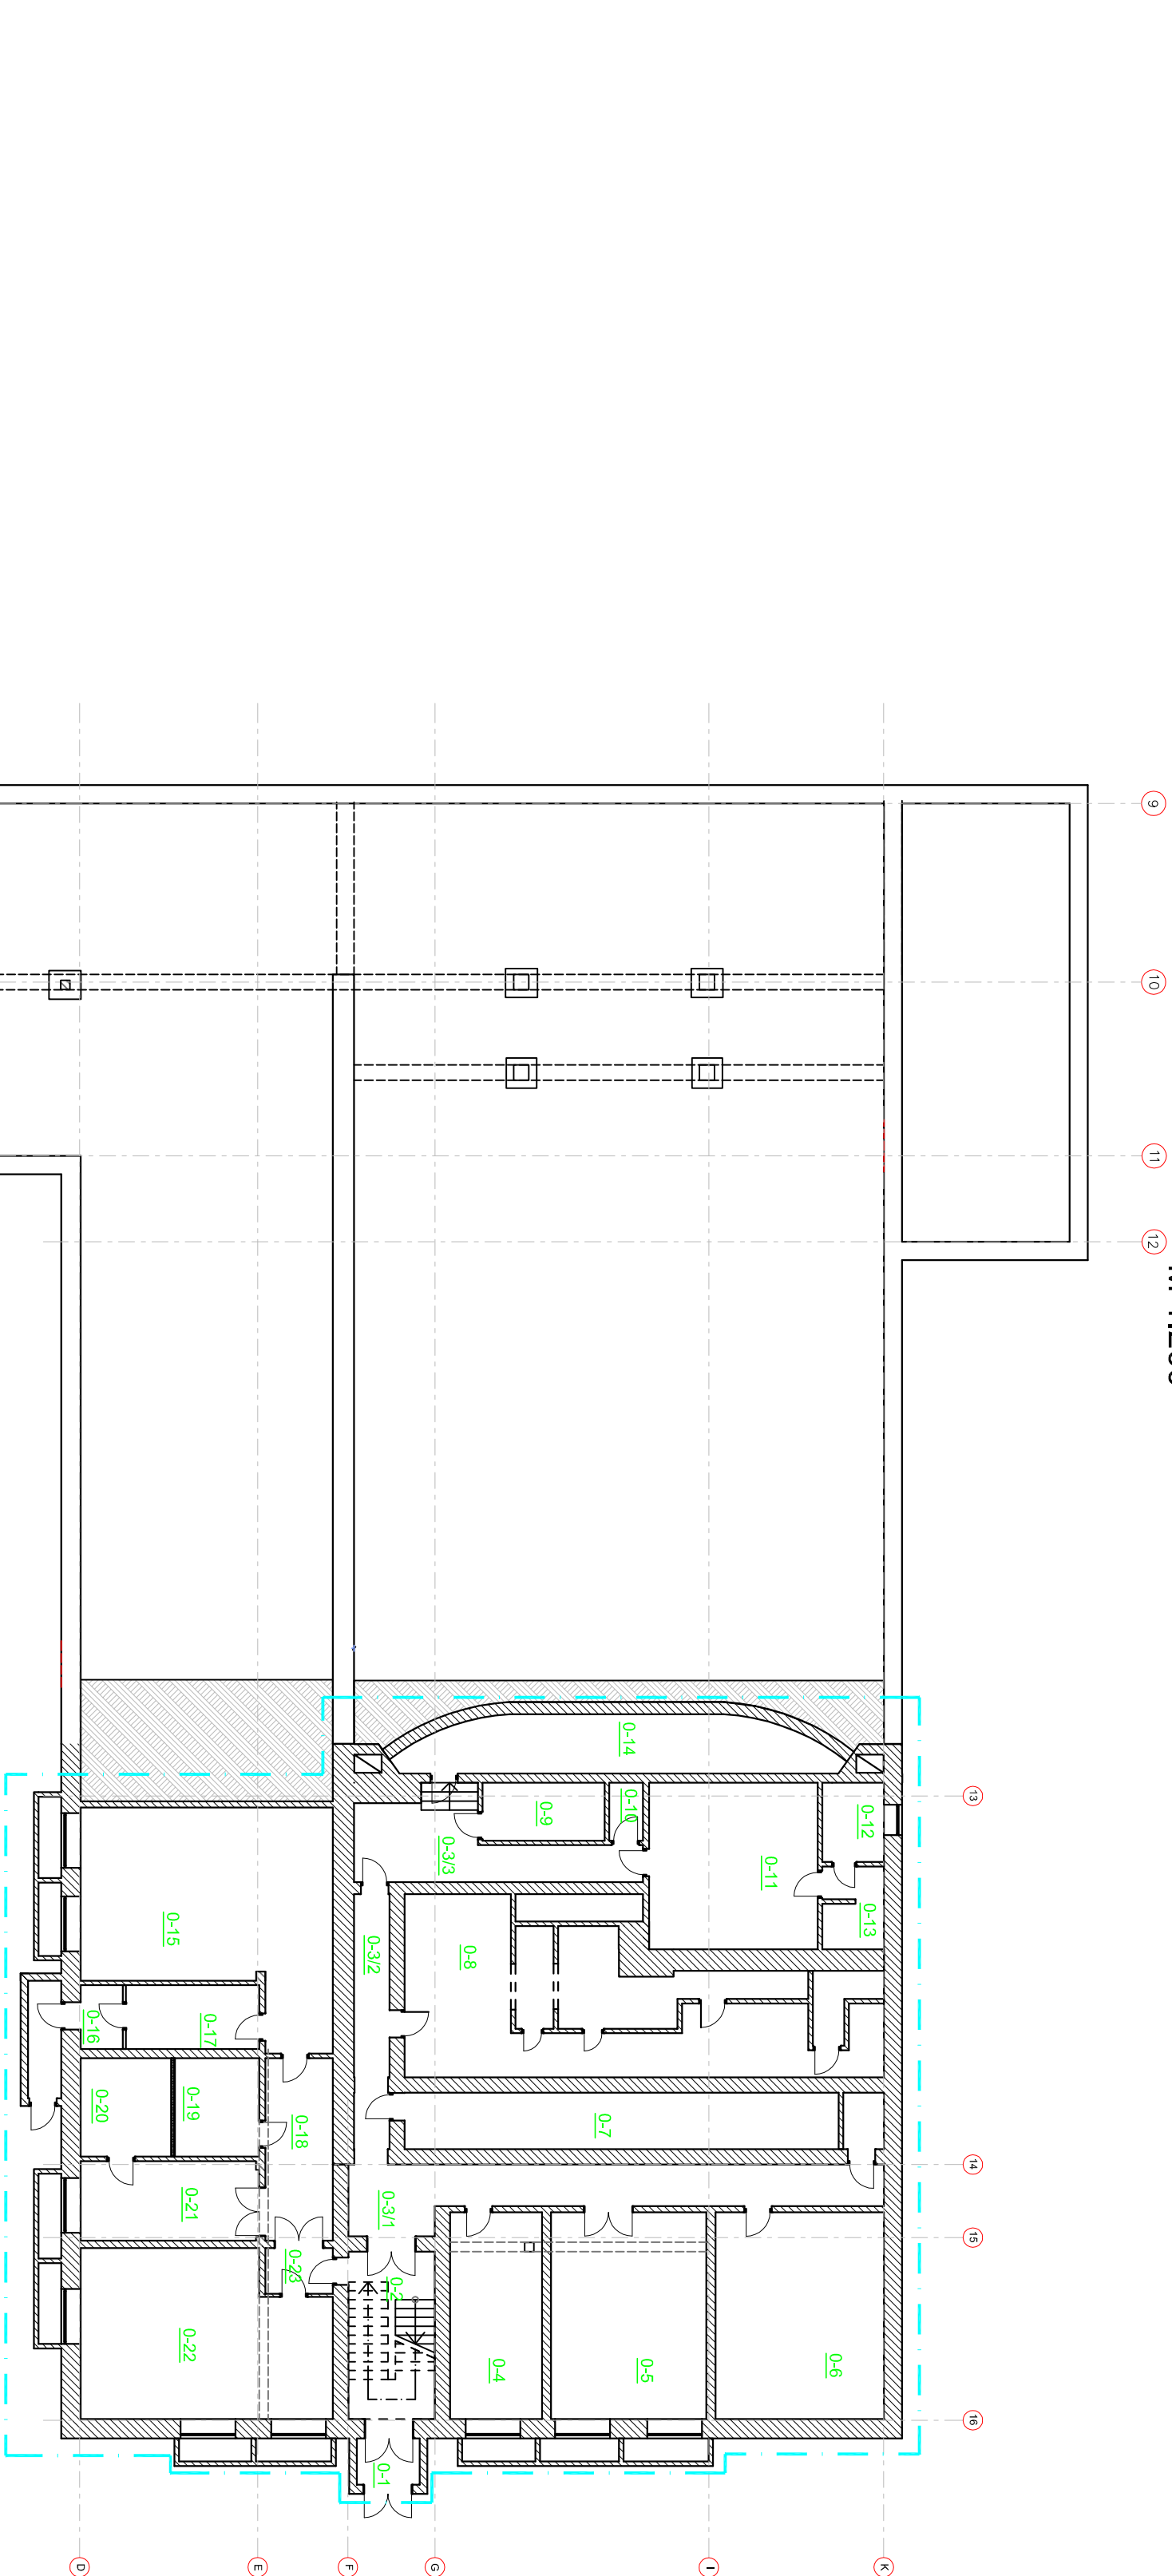

TINGMÄRGID

Projekteerimistööde pii

Muudatus	Muudatuse kirjeldus					
Töö nr	Saadum	Projekt asutajonise nr	Muudatus	Mõdikavo	Joonise nimetus	Kauplasev
10062016/TÜ	-	001		1:200	KELDRIKORRUSE PLAAN, OLEMASOLEV OLUKORD	
Tallija						
Narva Linnavalitsuse Arhitektuur- ja Linnaplaneerimise Amet						
Töö nimetus Narva Kultuurimaaja Rügodvi sisetuumide osalise 2. etapi rekonstrueermistööde projektieelrnmise detaillne tehniline ülesanne						Fail
Junkataja	A.Raud				13.06.2016	Fail
Arhitekt	V.Oihov					OÜ ZOROASTER Edise lla-Viruma 41543 Tel 336 6191 Faks 336 6190 e-post info@zoroaster.ee
Inssener	T.Hünne					EÜ 11001126-0001