


PÕHIJONIS M 1:500

Töö nr: 10400-0045
Töö nimetus: Hariduse, Vabaduse,
Lavretsovi ja Vestervalli tänavatega
piirneva ala detailplaneering
Kehtestatud 19.04.2012.a. nr 55

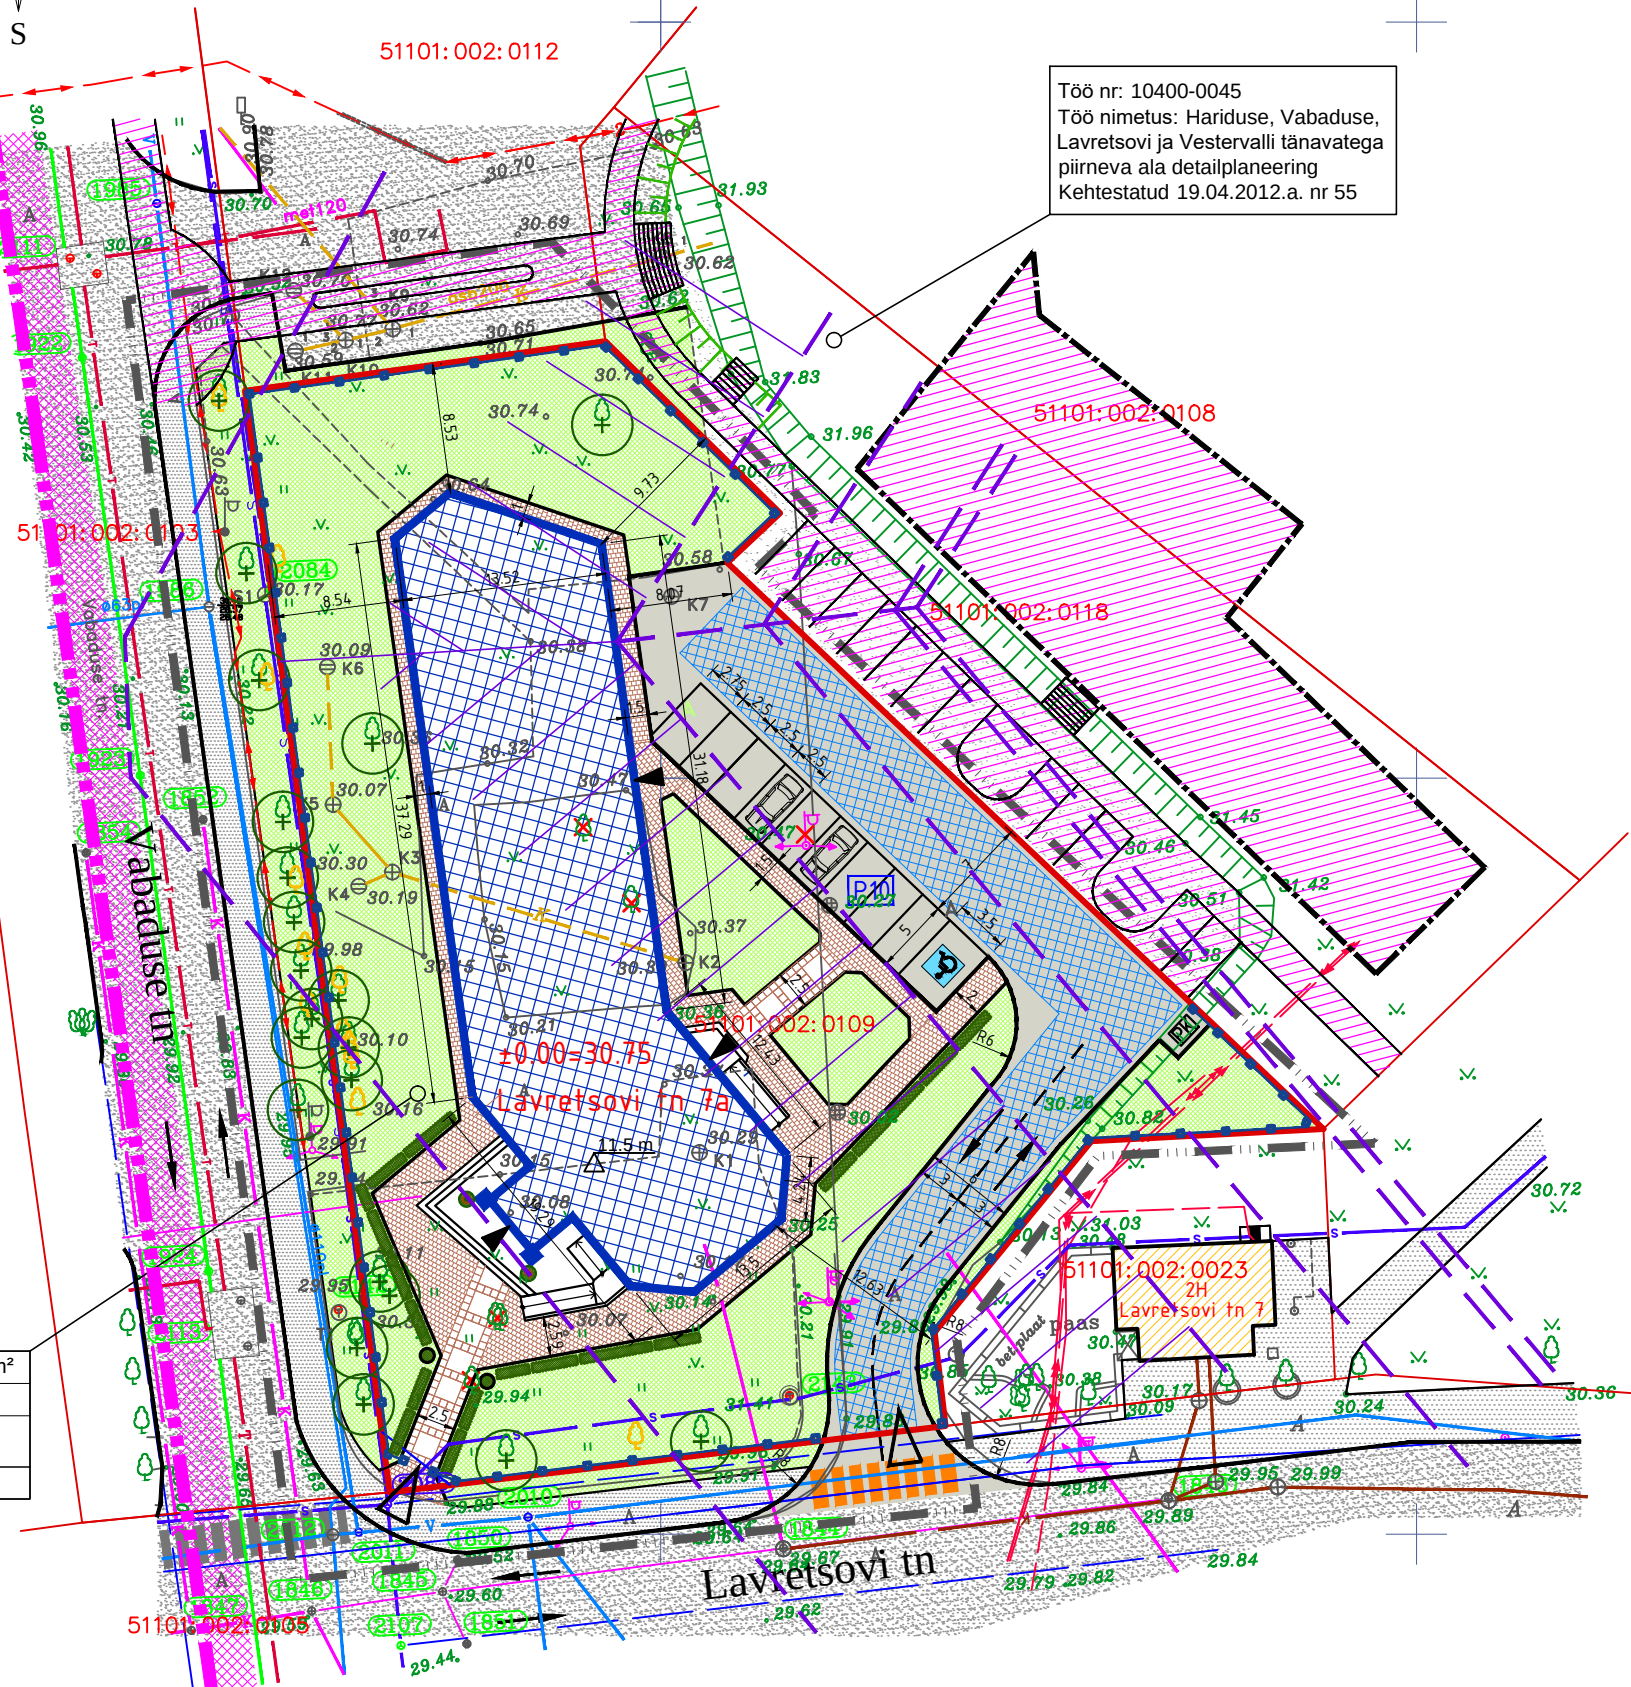

Lavretsovi tn 7a, pind 3089 m ²		
Ä 100%		
12 m	725 m ²	1 tk
51101:002:0109		

TEHNILISED NÄITAJAD

KRUNDI AADRESS	Lavretsovi tn 7a, Narva linn, Ida-Virumaa
KAT.NR	51101:002:0109
KRUNDI PIND	3089 m ²
KRUNDI SIHTOTSTARVE	Ärimaa 100%
PRJ. EHITISEALUNE PIND	kuni 800.0 m ²
MAX KRUNDI TÄISEHITUS	kuni 30%
KORRUSELISUS	3
TULEOHUTUSKLASS	TP1

PARKIMISKOHTADE ARV:

- normatiivne 1/300 - 8 p/koht
- planeeritud - 10 (sh. 1 koht invaliidele)

MÄRKUSED

Koordinaadid on määratud L-Est 97
süsteemis ja kõrgused Balti Kõrguste Süsteemis

PLANEERITUD KRUNDI AADRESS, PIND		
SIHTOTSTARVE %		
HOONETE KÕRGUS	HOONETEALU NE PIND	HOONETE ARV KRUNDIL
KATASTRIRÜKSUSE TUNNUS		



TELLIJA:
TÜ INKERI, reg.nr. 10133127

TÖÖ NIMETUS:
Eskiisi ettepanek
Lavretsovi tn 7a maa-ala detailplaneering

ADDRESS:
Lavretsovi tn 7a, Narva linn

TINGMÄRGID

- KATASTRIRÜKSUSE PIIRID
- PLANEERITAVA ALA PIIR
- OLEMASOLEVAD TEED JA PLATSID
- OLEMASOLEV ASFALTEERITUD KÕNNITEE
- OLEMASOLEV VEETRASS
- OLEMASOLEV KANALISATSIOONITRASS
- OLEMASOLEV KANALISATSIOONITRASS (MITTETÖÖTAV)
- OLEMASOLEV UUS KANALISATSIOONITRASS
- OLEMASOLEV SOOJUSTRASS
- OLEMASOLEV DRENAAZITRASS
- OLEMASOLEV SIDETRASS
- OLEMASOLEV MADALPINGEKAABEL
- OLEMASOLEV KÕRGEHINGEKAABEL
- NARVA VANALINNA PIIR
- LIGIKAUDNE FAMA BASTIONI SEINA JA KAITSEVALLI
PAIKNEMINE
- MAAPIINNA KÕRGUSED
- OLEMASOLEV TÄNAVALGUSTUS
- OLEMASOLEV KÕRGHALJASTUS
- PLANEERITAV HOONE JA PLATSID VASTAVALT
DP №10400-0045 "HARIDUSE TN, VABADUSE TN,
LAVRETSOVI TN, VESTERVALLI TÄNAVATEGA PIIRATUD
MAA-ALA DETAILPLANEERING"
- OLEMASOLEVAD VÕÖTRADA
- OLEMASOLEVAD HOONED
- OLEMASOLEV MURU
- PROJEKTEERITAV HOONE
- PLANEERITAVAD TEED JA PLATSID
- PLANEERITAV KÕNNITEE
- PROJEKTEERITAV KINNISTU PIIRE
- PLANEERITAV VÕÖTRADA
- PLANEERITUD TEESERVITUUT
- PLANEERITAVAD PARKIMISKOHTADE ARV
- PARKIMISKOHTADE INFO
- PLANEERITUD SÕIDUKITE LIIKUMISSUUNAD
- PARKIMISKOHAID PUUETEGA INIMESTE JAAKS
- KATUSEHARJA KÕRGUS
- SISSEPÄAS KRUNDILE
- SISSEPÄAS HONESSE
- PLANEERITAV MADAL PUUISTANDIK
- LIKVIDEERITAV OLEMASOLEV KÕRGHALJASTUS
- KÕRGHALJASTUS FAKTILISELT PUUDUB
- PLANEERITAV PRÜGIKONTEINERITE
- LIKVIDEERITAV TÄNAVALGUSTI

JOONISE NR:
DP-3

TÖÖ NR:
DP-02/2016
STADIUM:
-
03.2016
M 1:500