


KRUNDIJAOTUSPLAAN

NARVA METSKOND 81 (51101:001:0228)

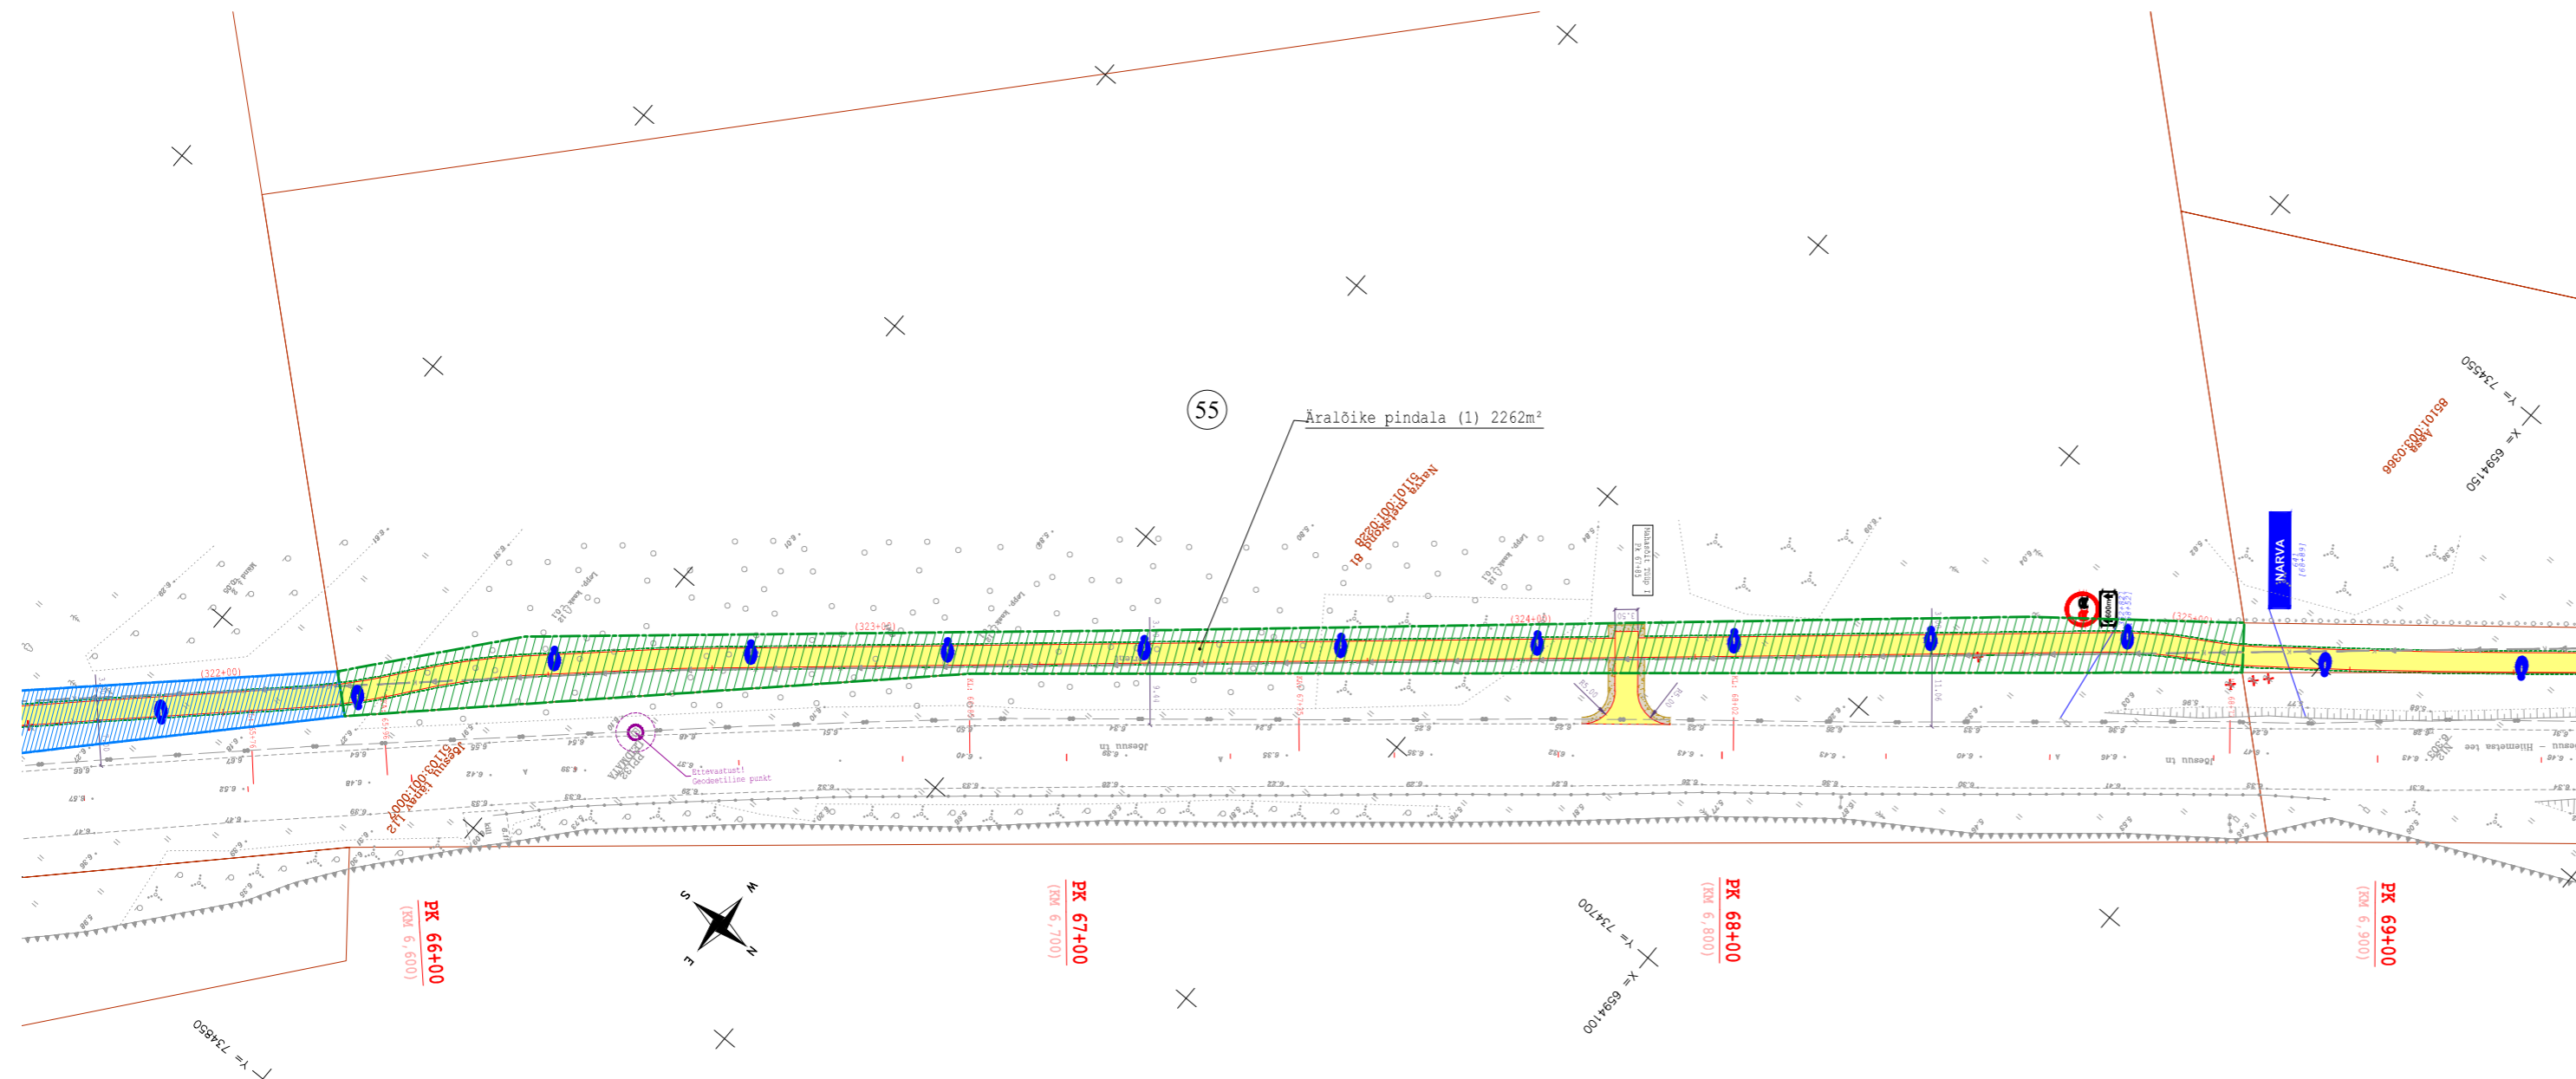

TINGMÄRGID

- Projekteeritud katte serv
- - - Projekteeritud murukattega peenar
- Projekteeritud mulde alumine serv
- - - Tehnoloogiliselt vajaliku eralduse piir
- Äralõike ulatus
- x x x Raadatud puud/põõsad
- 55 Positsiooni nr
- Kinnistu piir

KINNISTU ANDMED		
Positsiooni nr	55	
Kinnisturegistri osa nr	-	
Katastriüksuse tunnus	51101:001:0228	
Katastriüksuse nimetus	NARVA METSKOND 81	
Kinnistu pindala (ha/m²)	2.77 ha	
Äralõike pindala (m²)	(1)	(2)
	2262m²	-
OMANIKE ANDMED		
Nimi	Nimi	Nimi
Eesti Vabariik Keskkonnaministeerium RMK	-	-
Kontaktandmed	Kontaktandmed	Kontaktandmed
Toompuiestee 24 Tallinn 10149	-	-
KOOSKÖLASTUSE TEKST		
Kooskõlastaja nimi/allkiri/kuupäev	Kooskõlastaja nimi/allkiri/kuupäev	Kooskõlastaja nimi/allkiri/kuupäev
-	-	-
-	-	-
-	-	-

PROJ. EG 10765904-0001 457 MA	TELLIJA Narva Linna Arenduse ja Õkonoomika Amet	PROJEKT Jalgratta- ja jalgtee eskiisprojekt	OBJEKT Mnt 91 Narva - Narva-Jõesuu - Hiimetsa; km 6.87 - 11.57		
LITSENTSID: 200170	PROJ. J.Hendrikson	KONTR. U. Audova	JOONISE NIMI KRUNDIJAOTUSPLAAN Narva metskond 81	TOO NR. VP15014	
PROJ. Detsember 2015	KUUP. -	KUUP. Detsember 2015	MÖÖTKAVA 1:1000	JOONISE NR. KJ-55	REV 0