


# KRUNDIJAOTUSPLAAN HABERKORNI (51103:001:0002)

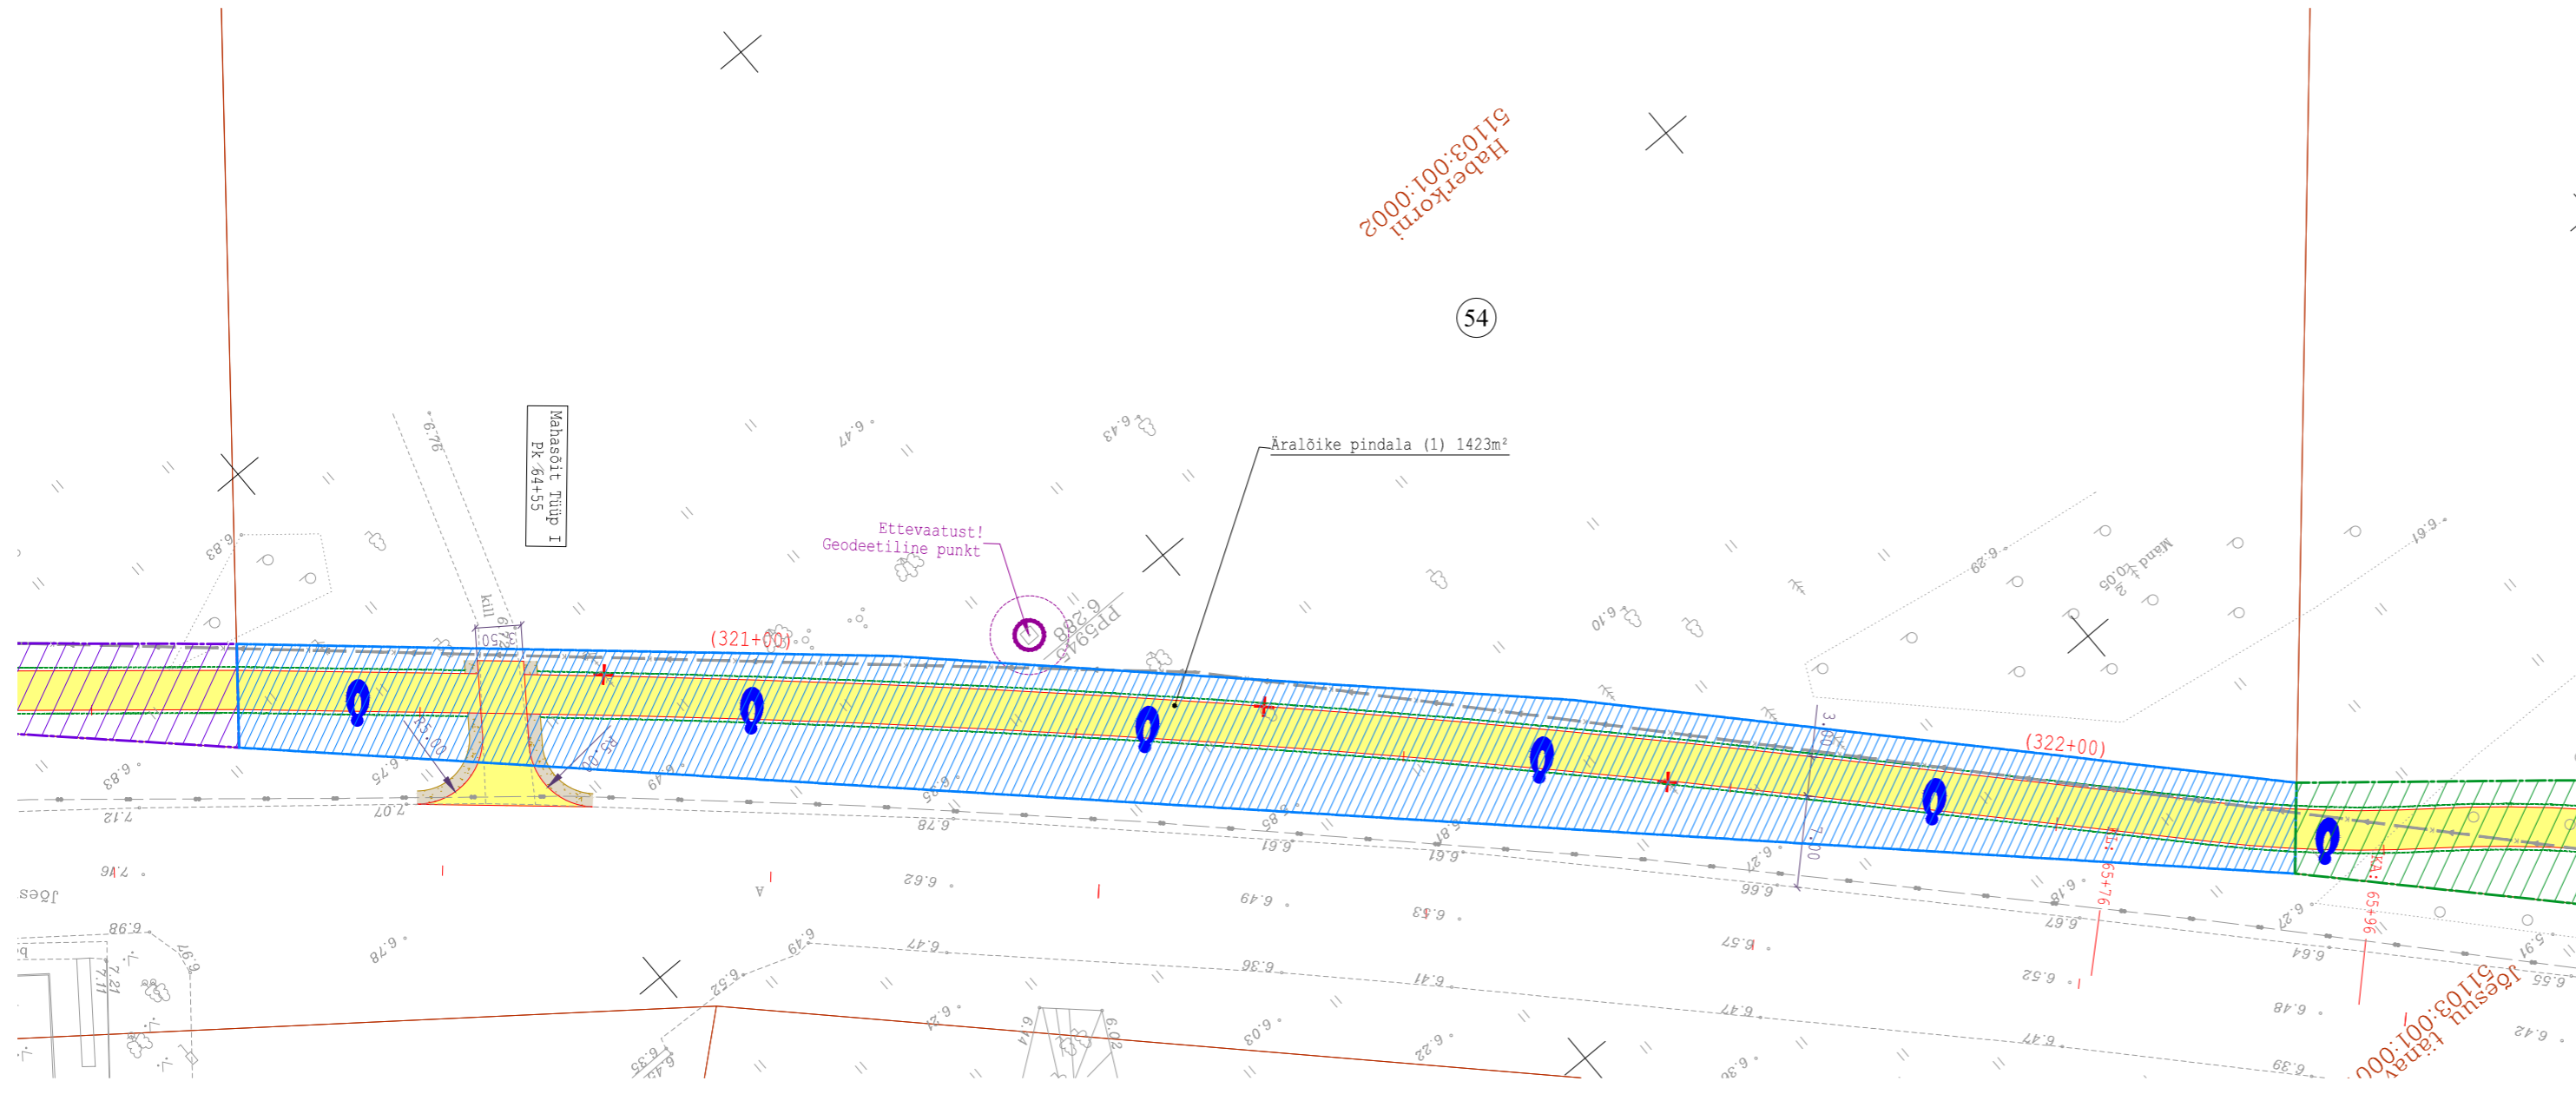

## TINGMÄRGID

- Projekteeritud katte serv
- Projekteeritud murukattega peenar
- Projekteeritud mulde alumine serv
- Tehnoloogiliselt vajaliku eralduse piir
- Äralõike ulatus
- × × × Raadatud puud/põõsad
- ⑤4 Positsiooni nr
- Kinnistu piir

| KINNISTU ANDMED  |  |                                    |
|--|--|------------------------------------|
| Positsiooni nr   | 54   |                                    |
| Kinnisturegistri osa nr  | 921609/9216  |                                    |
| Katastriüksuse tunnus  | 51103:001:0002   |                                    |
| Katastriüksuse nimetus   | HABERKORNI   |                                    |
| Kinnistu pindala (ha/m <sup>2</sup> )                                    | 59779 m <sup>2</sup>   |                                    |
| Äralõike pindala (m <sup>2</sup> )                                       | (1)  | (2)                                |
|  | 1423m <sup>2</sup>   | -                                  |
| OMANIKE ANDMED   |  |                                    |
| Nimi   | Nimi   | Nimi                               |
| Tiia Vann  | Krista Kalju   | -                                  |
| Kontaktandmed  | Kontaktandmed  | Kontaktandmed                      |
| Planeedi tänav 14-3<br>Tallinn<br>Tel. 56509620<br>tiia_vann@hotmail.com | Magasini tänav 25a-3<br>Tallinn<br>5043144<br>krista8888@hotmail.com | -                                  |
| KOOSKÖLASTUSE TEKST  |  |                                    |
|  |  |                                    |
|  |  |                                    |
|  |  |                                    |
|  |  |                                    |
| Kooskõlastaja nimi/allkiri/kuupäev                                       | Kooskõlastaja nimi/allkiri/kuupäev                                   | Kooskõlastaja nimi/allkiri/kuupäev |
|  |  | -                                  |
|  |  | -                                  |
|  |  | -                                  |

|   |   |
|---|---|
| PROJ. EG 10765904-0001<br><b>Reaalprojekt</b> | TELLIJA 457 MA<br>Narva Linna Arenduse ja Õkonoomika Amet         |
| LITSENTSID: 200170                            | PROJEKT<br>Jalgratta- ja jalgte eeskisprojekt                     |
| PROJ. J.Hendrikson                            | OBJEKT<br>Mnt 91 Narva - Narva-Jõesuu - Hiimetsa; km 6.87 - 11.57 |
| KUUP. Detsember 2015                          | KONTR. U. Audova  |
|   | JOONISE NIMI<br><b>KRUNDIJAOTUSPLAAN</b><br><b>Haberkorni</b>     |
|   | MOÕTKAVA 1:500  |
|   | JOONISE NR. KJ-54   |
|   | TOO NR. VP15014   |
|   | REV 0   |