




TINGMÄRGIID:

- ▣ PROJEKTEERITAV KAABLTRANSIITKIIP
- ▣ PROJEKTEERITAV LIITUMISKIIP
- ▣ PROJEKTEERITUD MAANDUSKONTUR
- 0.4 kv KAABELIINID
- ▭ KAABLIKAITSETORU (A-ja B kl.-160 mm)
- ▭ UUE KAABELIINI MAA-ALA KAITSEVÕÕND
- KATASTRIRIIGIKSUSE PIIR

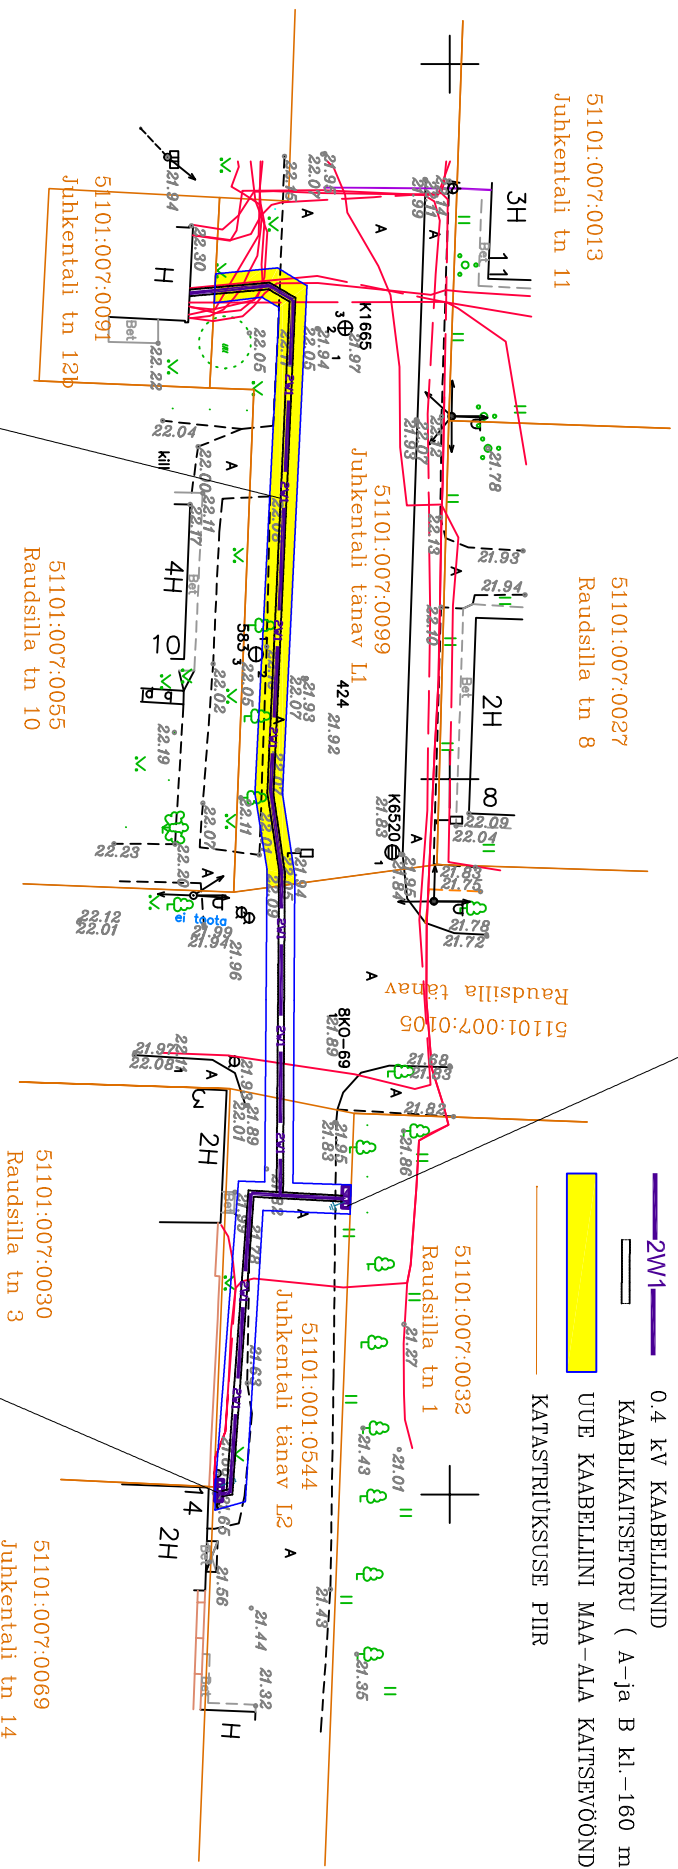

AXPK 4G300 mm2, L~110m
 Aj-st nr.13(Juhkentali tn.12b) kuni KTK/LK(Juhkentali 14)
 AXPK 4G300 mm2, L~120m
 Aj-st nr.13(Juhkentali tn.12b) kuni KTK/LK(Raudsilla 1),
 KTK/LK-st(Raudsilla 1) kuni KTK/LK(Juhkentali 14)

Ol.ol. KTK (Juhkentali 14)
 asendada uue projekt.kiip

UUE KAABLTRASSIDE 51101:007:0099 ÜLDPIKKUS 47.0m KAITSEVÕÕNDI ÜLDPINDALA 94 m2

6598750
 738800

OÜ VKG ELEKTRIVÕRGUD

Joonise nimetus :
 Ida-Virumaa,Narva linn, Raudsilla ja Juhkentali
 tänava ristmiku vahetusjähedus
 Asendiplaan. M 1:500

11.2016.a.
 Leht 1/1