


734100
6588050

LEPPEMÄRGID:

- KRUNDIPIIR
- PIIRDEAED
- PIIRDEAED demonteeritav
- JUURDEPÄÄS KINNISTULE
- HOONE laiendus
- SISETEE projekteeritav
- AUTOPARKLA
- SÕIDUSUUNAD
- ELEKTRIKILP projekteeritav
- MADALPINGE MAAKAABEL projekteeritav
- TULETÕRJE HÜDRANT olemasolev
- KANALISATSIOONITRASSI KAEV olemasolev
- KANALISATSIOONITORUSTIK olemasolev
- VEEVARUSTUSTORUSTIK olemasolev
- MAAPINNA KÕRGUSMÄRK
- MURUHALJASTUS
- KÕRGHALJASTUS
- KÕRGHALJASTUS likvideeritav
- ELEKTRIPOST demonteeritav

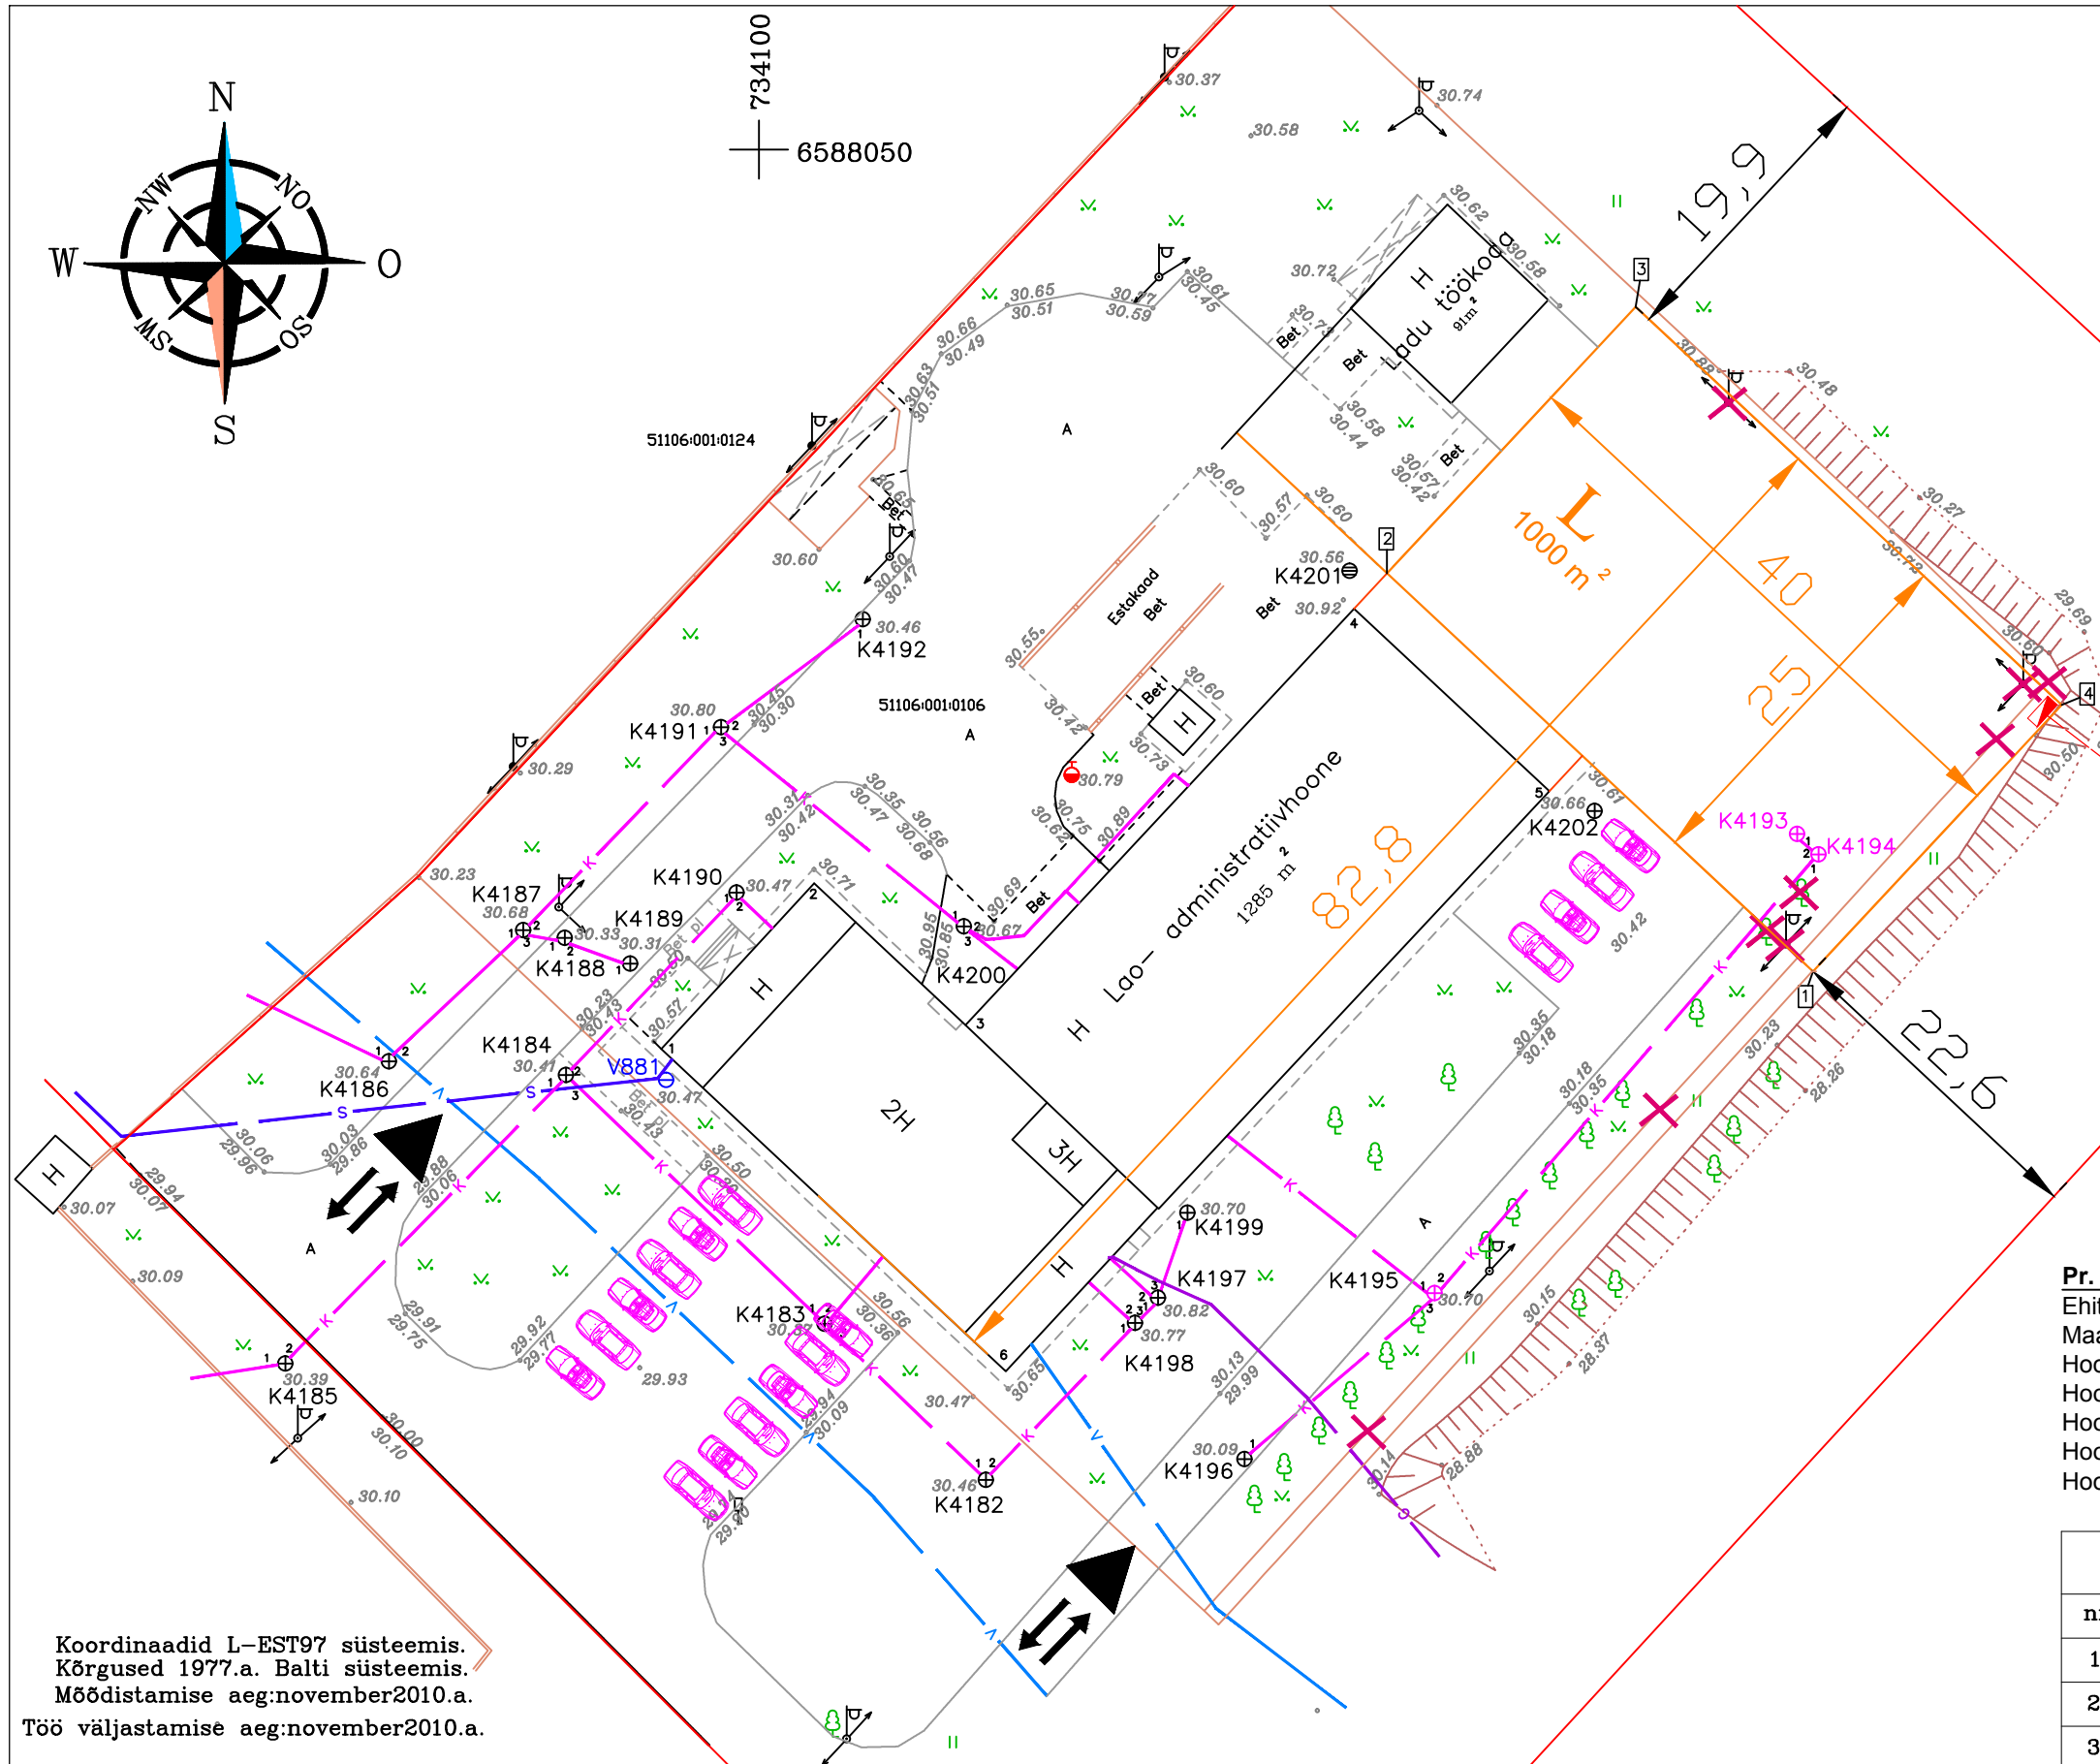

Pr. hoone peamised tehnilised andmed

Ehitisealue pind 2285 m² sh juurdeehitatava hoone osa 1000m²
 Maapealse osa maht 16802 m³ sh juurdeehitatava hoone osa 8309 m³
 Hoone maht 16802 m³ sh juurdeehitatava hoone osa 8309 m³
 Hoone laiendamise % 97.8
 Hoone pikkus 82.8 m sh juurdeehitatava hoone osa 25.0m
 Hoone laius 54.2 m sh juurdeehitatava hoone osa 40.0m
 Hoone kõrgus 11.6m sh juurdeehitatava hoone osa 9.2m

Hoone laienduse nurgakoordinaadid		
nr	X	Y
1	6587993.630	734172.335
2	6588020.928	734143.098
3	6588039.201	734160.159
4	6588011.903	734189.396

Koordinaadid L-EST97 süsteemis.
 Kõrgused 1977.a. Balti süsteemis.
 Mõõdistamise aeg:november2010.a.
 Töö väljastamise aeg:november2010.a.

Narva linn Kadastiku tn 57a		E1018 2010	
Kontrollis	S.Pištšaleva	Joonis 01	Pärnu mnt 238, Tallinn
Mõõdistaja	J.Lebedev	Leht Lehti	ADES EGBEESIA
Joonestaja	A.Novikov	1 1	Telefon 6 718 530
		M=1:500	E-post: hades@hades.ee
Kasutatud instrumendid	Topcon GPT-3003N	Litsentsid	411MA, 546MAk
		RETTER EG	0570307-0001

AARE HEINMETS F&F Koit Heinmets Estonia Pärnumaa Pärnu 80027 Sambla 36 aareheinmets@hotmail.ee License:362-31999631 Reg.kood: 11859263 MTR: BEP001883 Tel. +3725029739	TÖÖ NR.	03 - 2017	JONIS:	
	TELLIJA:	Skivers Hides AS	ASENDIPLAAN	
OBJEKT:	LAO- JA ADMINISTRATIIVHOONE LAIENDAMISE PROJEKT	MÕÖTKAVA	M 1-500	
ADDRESS:	Kadastiku 57A Narva linn Ida-Viru maakond	JONISE TÄHIS	AP-1	
		KUUPÄEV	09.02.2017	
		PROJEKTERIJA	Aare Heinmets	