


Põhiplaan

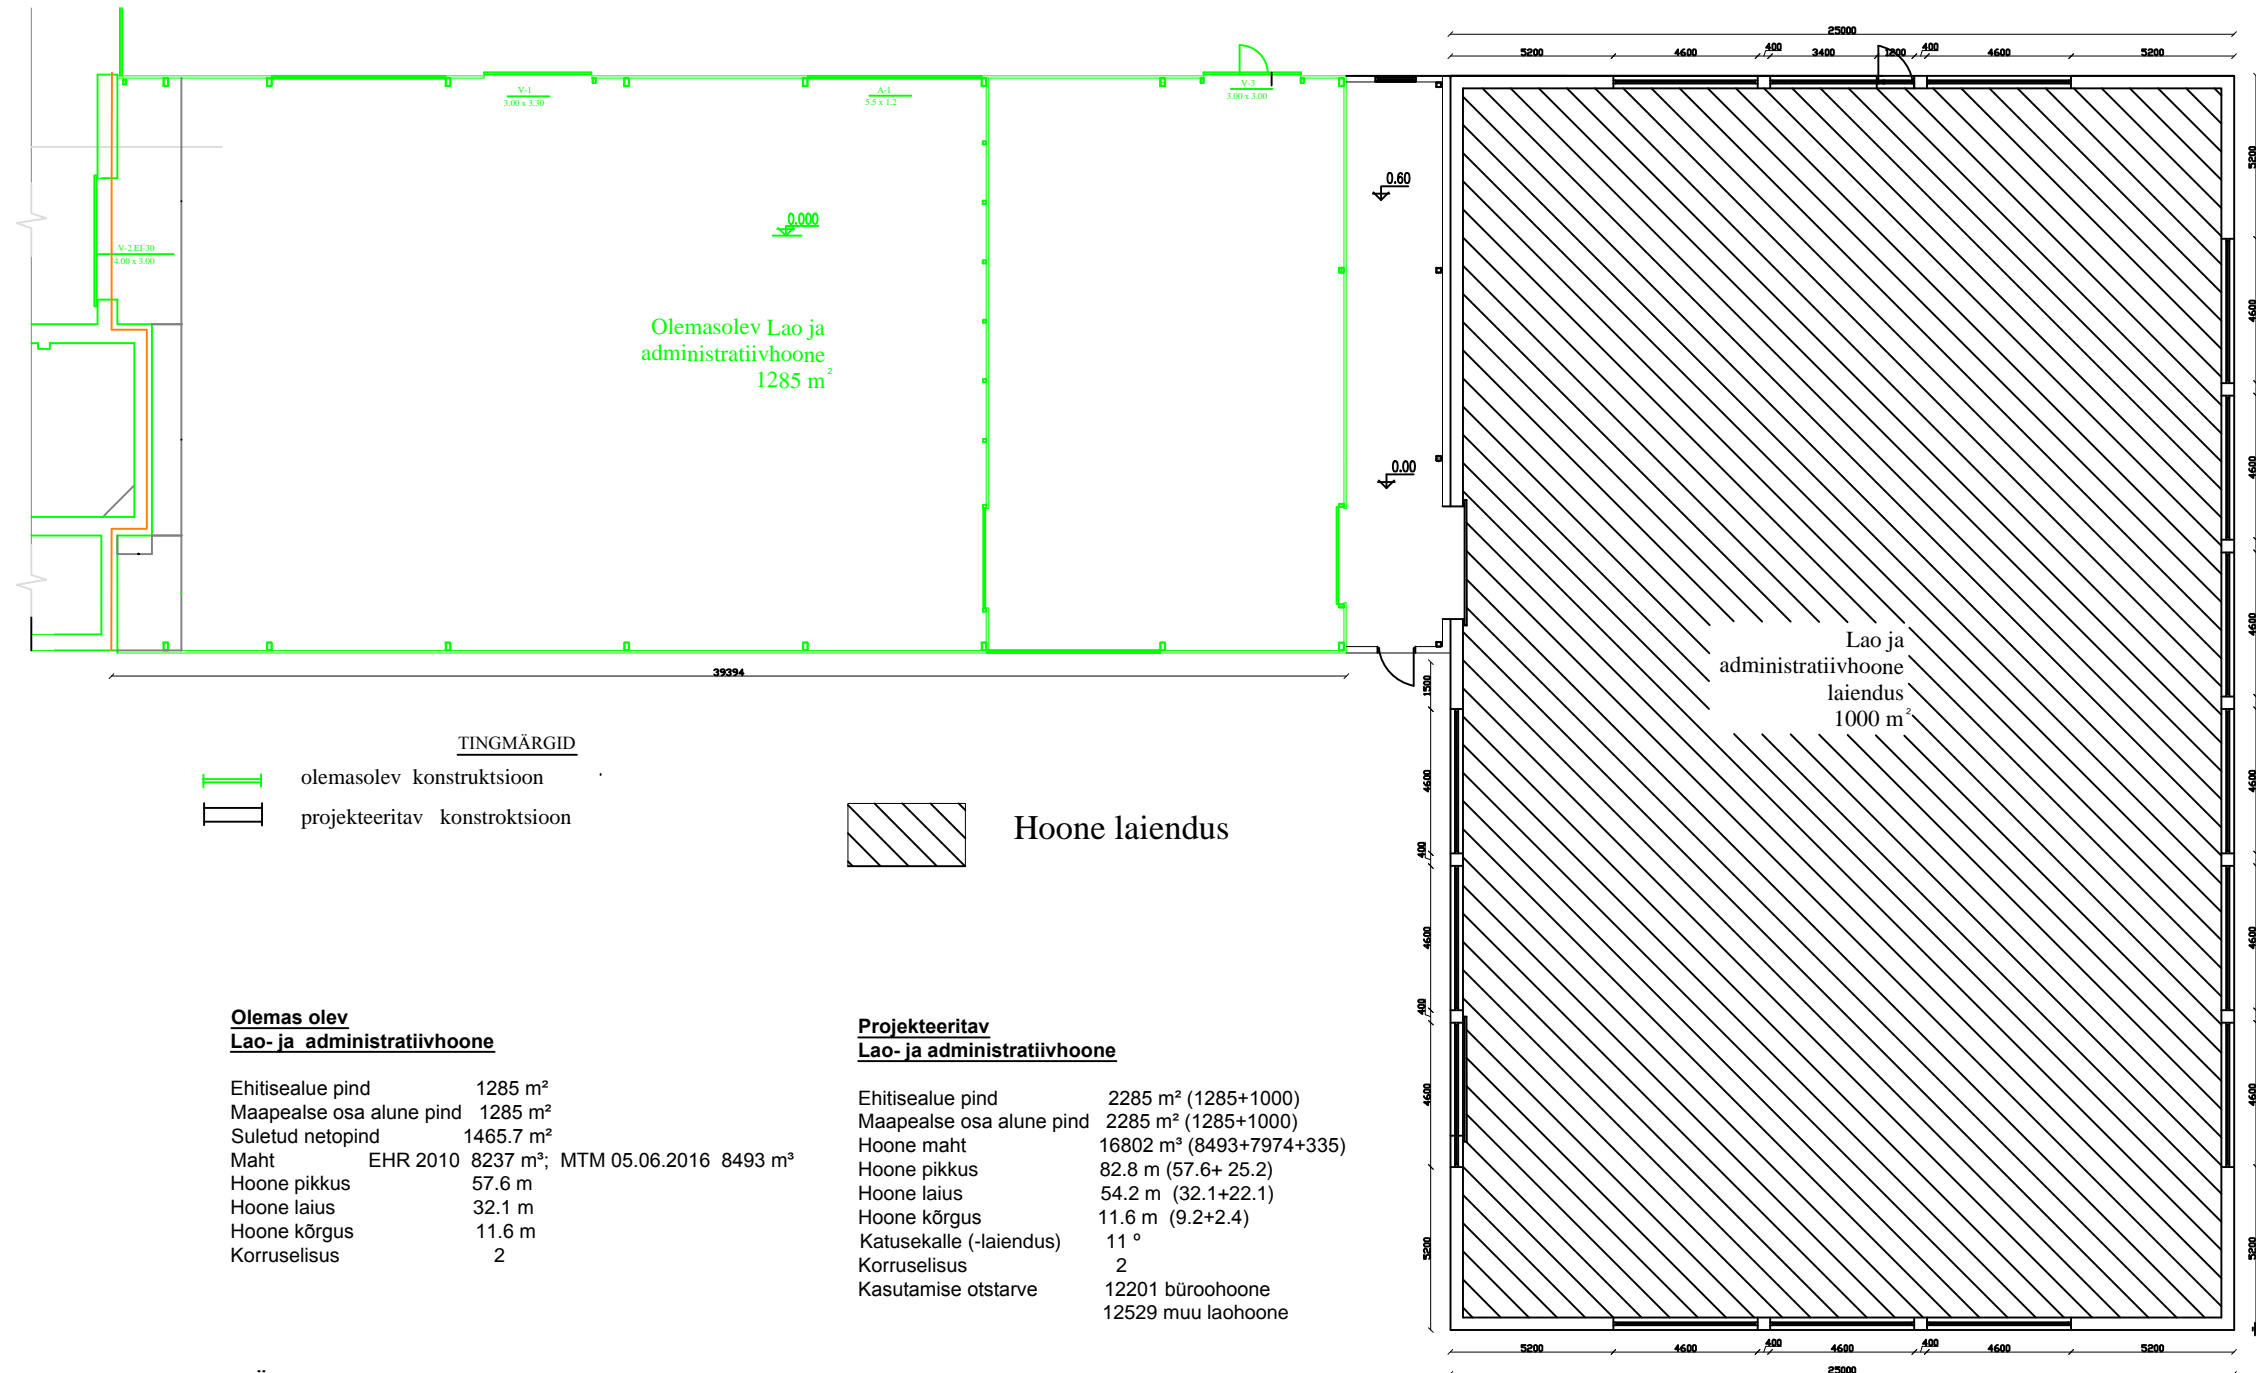

Olemas olev Lao- ja administratiivhoone

Ehitisealue pind	1285 m ²
Maapealse osa alune pind	1285 m ²
Suletud netopind	1465.7 m ²
Maht	EHR 2010 8237 m ³ ; MTM 05.06.2016 8493 m ³
Hoone pikkus	57.6 m
Hoone laius	32.1 m
Hoone kõrgus	11.6 m
Korruselisus	2

Projekteeritav Lao- ja administratiivhoone

Ehitisealue pind	2285 m ² (1285+1000)
Maapealse osa alune pind	2285 m ² (1285+1000)
Hoone maht	16802 m ³ (8493+7974+335)
Hoone pikkus	82.8 m (57.6+ 25.2)
Hoone laius	54.2 m (32.1+22.1)
Hoone kõrgus	11.6 m (9.2+2.4)
Katusekalle (-laiendus)	11 °
Korruselisus	2
Kasutamise otstarve	12201 büroohoone 12529 muu laohoone

MÄRKUSED

Vastavalt EHR olemasoleva hoone maht esimese korruse puhtast põrandast kuni katuseisolatsioonini = 8237 m³

Olemasoleva hoone maht on korrigeeritud vastavalt MTM 05.06.2016 määrus nr.57 "Ehitise tehniliste andmete loetelu"
Olemasoleva hoone maht kuni katuse kõrgeima jooneeni = 8493 m³

Tellijal Skivers Hides AS		Objekt: Lao- ja administratiivhoone laiendus		
Joonise nimetus Põhiplaan		Kadastiku 57 Narva linn Ida-Viru maakond		
AARE HEINMETS F&F Estonia Pärnumaa Pärnu 80027 Sambla 36 aareheinmets@hotmail.ee MTR: EEP01883 Tel. +3725029739	Töö number 03-2017	Joonise tähts AE-1	Mõõtkava 1:100	Kuupäev 09.02.2017
	Projekteerija Aare Heinmets			