


# Vaade Kadastiku tänavalt

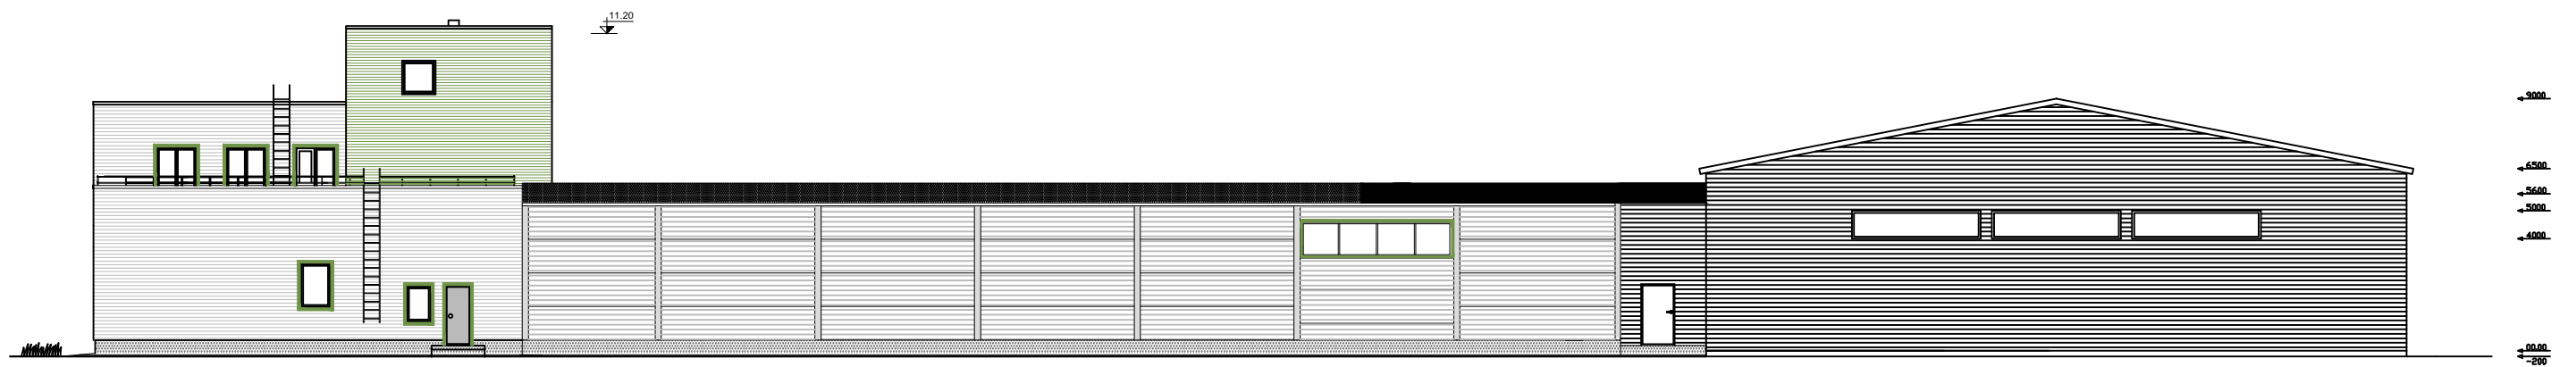

## TINGMÄRGID



Hoone laiendus

- ① Välissein - Sandwich paneelid - helehall värv
- ② Sokkel - Sandwich paneelid - helehall värv
- ③ Katus - Sandwich paneelid - helehall värv

Tellijä Skivers Hides AS		Objekt: Lao-ja administratiivhoone laiendus		
Joonise nimetus Eestivaade		Kadastiku 57 Narva linn Ida-Viru maakond		
<b>AARE HEINMETS F&amp;F</b> Estonia Pärnumaa Pärnu 80027 Sambla 36 aareheinmets@hotmail.ee MTR: EEP001883 Tel. +3725029739	Töö number 03-2017	Joonise tähis AE-2	Mõõtkava 1:100	Kuupäev 09.02.2017
	Projekteerija Aare Heinmets			