




Munitsipaalomandisse taotletava maa asendiplaan

katastrikaart: ortofoto 65.834

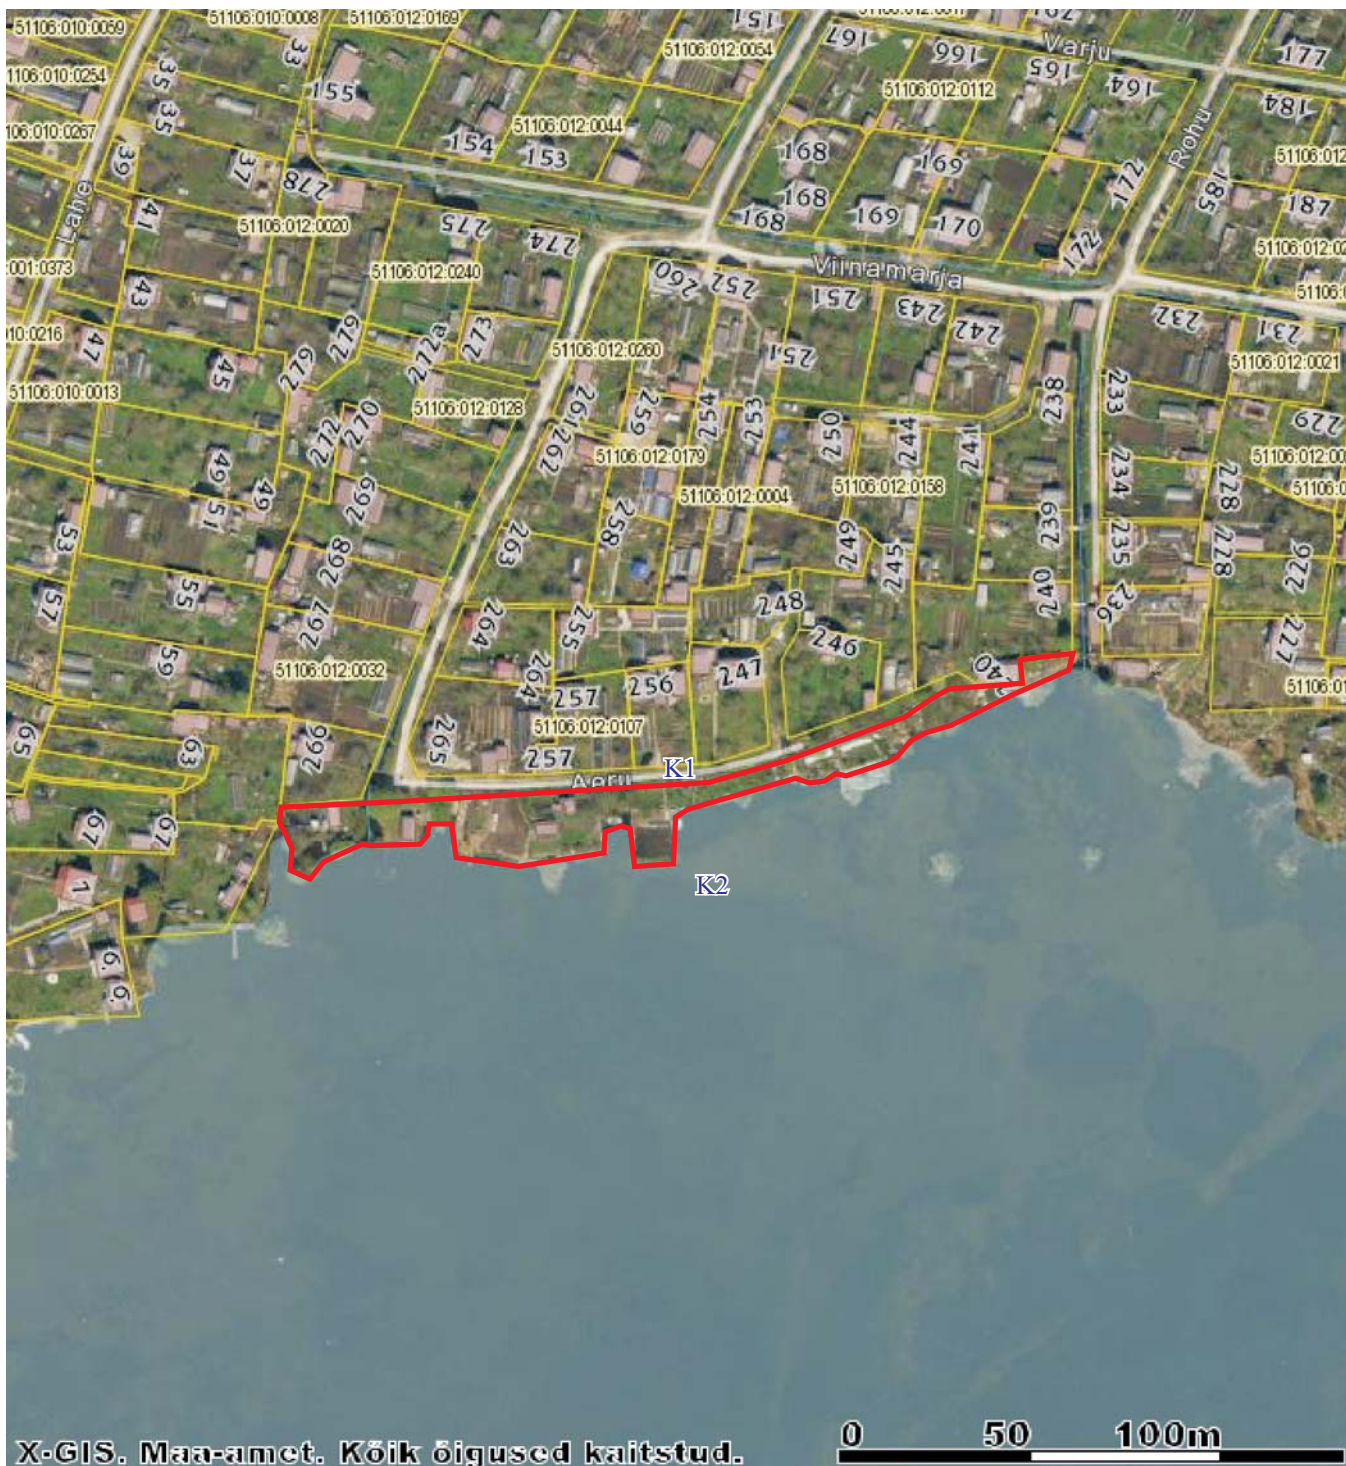

-  munitsipaalomandisse taotletava maa piirid
ligikaudne pindala 2300 m²
-  kinnisomandite piirid

KITSENDUSED:

- K1 - teed, tänavad
- K2 - Narva veehoidla

NARVA LINNAVALITSUS
ARHITEKTUURI - JA
LINNAPLANEERIMISE AMET
Peetri plats 5
NARVA 20308
tel. +372 35 99050
info@narvaplan.ee

M 1:2000

24.03.2016.a

Narva linn
Aeru tn 20

KOOSTAS:

Sergei Tõsjatov +372 35 99172