


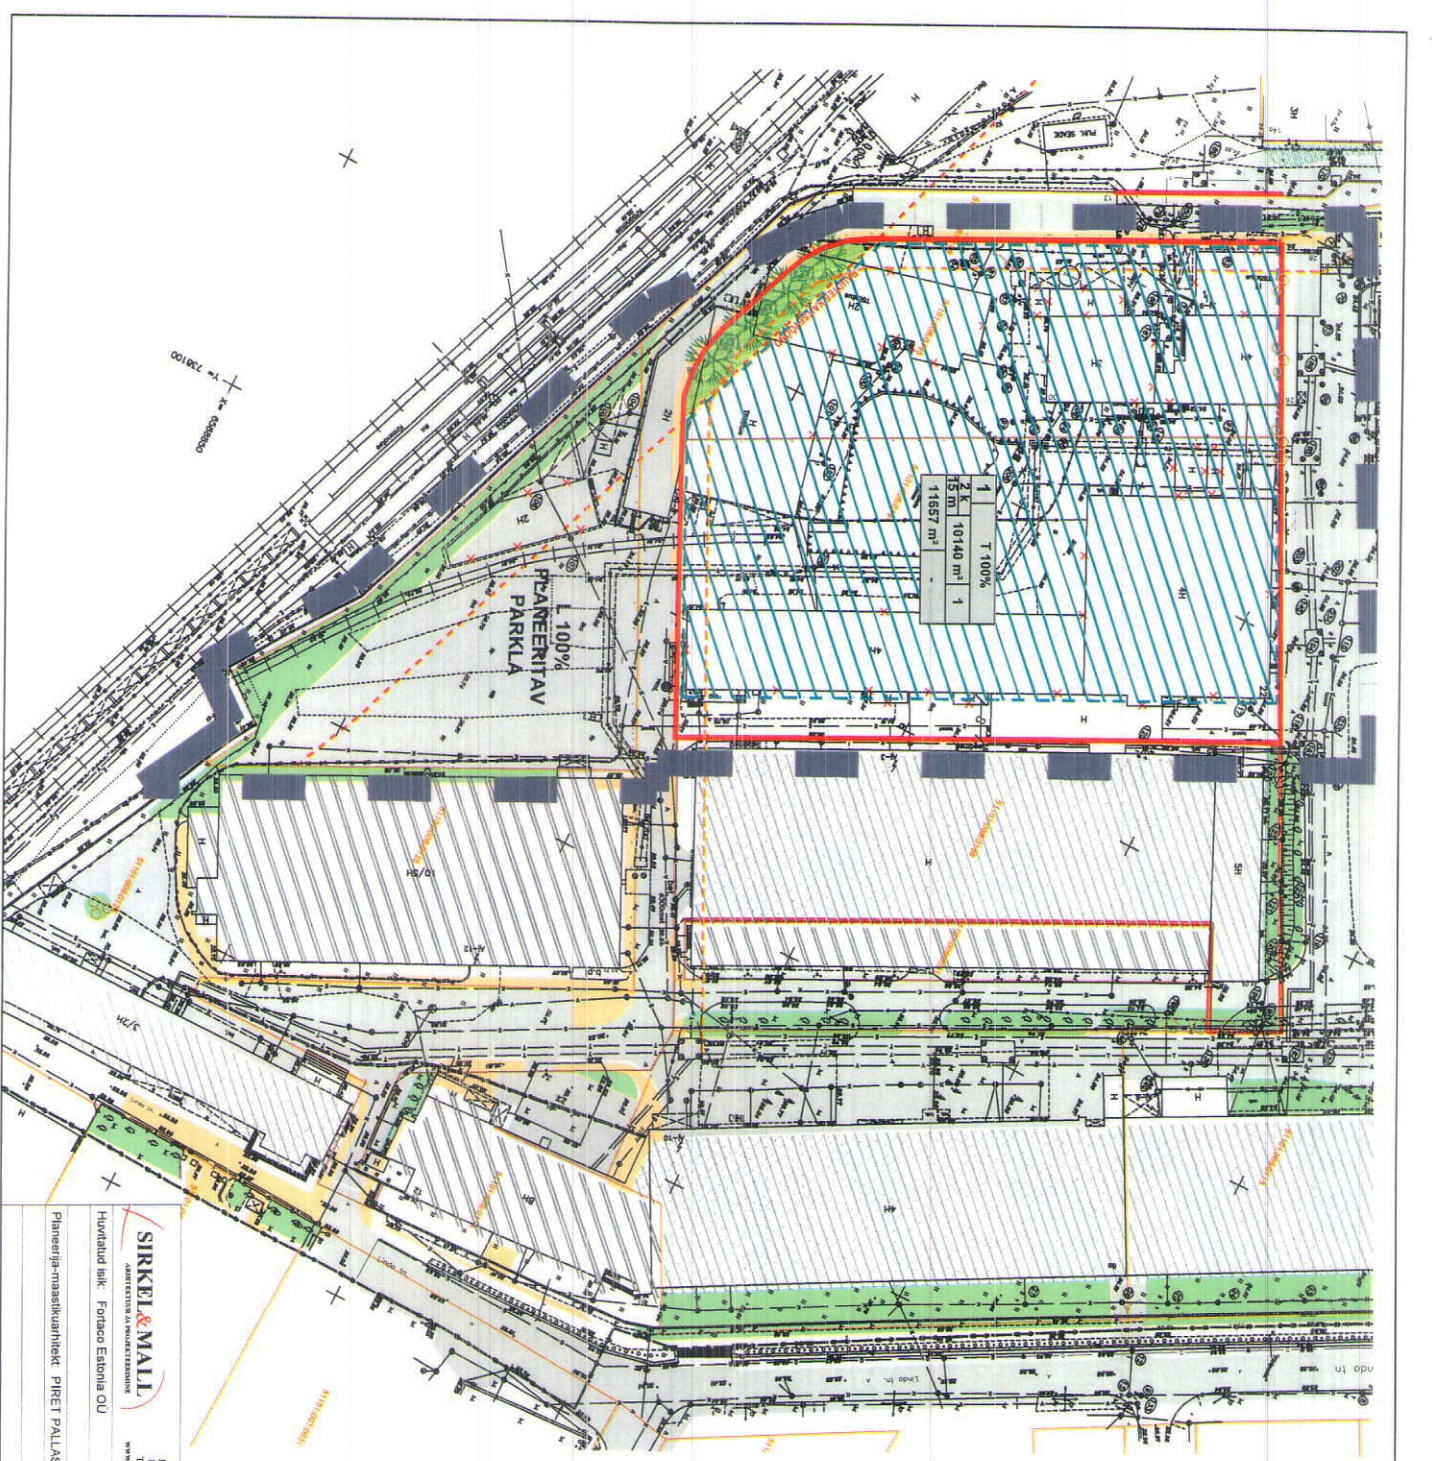

TINGMÄRGID:

- PLANEERITUD ALA PIIR
- KINNISTU PIIR
- MOODUSTATAVA KRUUNDI PIIR
- PLANEERITUD HOONESTUSALA
- LIKVIDEERITAV HOONE
- PLANEERITUD HALJASALA
- PLANEERITUD PUU

KEHTIVA DETAILPLANEERINGUGA PLANEERITUD ALAD

(Keres, Linda ja Suur-Angli tänavate vahelise maa-ala (Balti ES territorium) detailplaneering", koostaja Osatühing SIRKEL & MALL, 2008, toot nr 75-07):

- OLEMASOLEV HOONE
- REKONSTRUEERITAV HOONE
- PLANEERITUD SÕIDUTEE
- PLANEERITUD KERGLIKLUSTEE
- PLANEERITUD HALJASALA

1	Ä 100%
2	K 1500 m²
3	2
3245 m²	2

KORRUSTE ARV +/-
HOONE KÕRGUS m
POSITSIOONI NUMBER
MAA SIHTOTSISTARVE
HOONETE ARV KRUUNDI
PARKIMINE
HOONELAINE PIND
KRUUNDI PINDALA

SIRKEL & MALL

Huvitatud isik: Fortaco Estonia OÜ

Büroo: 1114774
Lühik: 5. Tõllina
Tel: +372 6 555 888
www.sirkel-mall.ee

Objekt: Linda tn 16, 16a, 18, 22 ja 26 kinnistute detailplaneering

Näva linn, Las-Vennua

Tallinn

Planeeringu- ja maastikuarhitekt: PIIRIET PALAISE

Joonise nimetus: DETAILPLANEERINGU MUUTMISE ETTEPANEK

Töö nr: 06-17 ESKIS 03.02.2017

Modi: M 1:1000

Leht: 1