


KRUNDIJAOTUSPLAAN TUULE TÄNAV 13 (51104:002:0135)

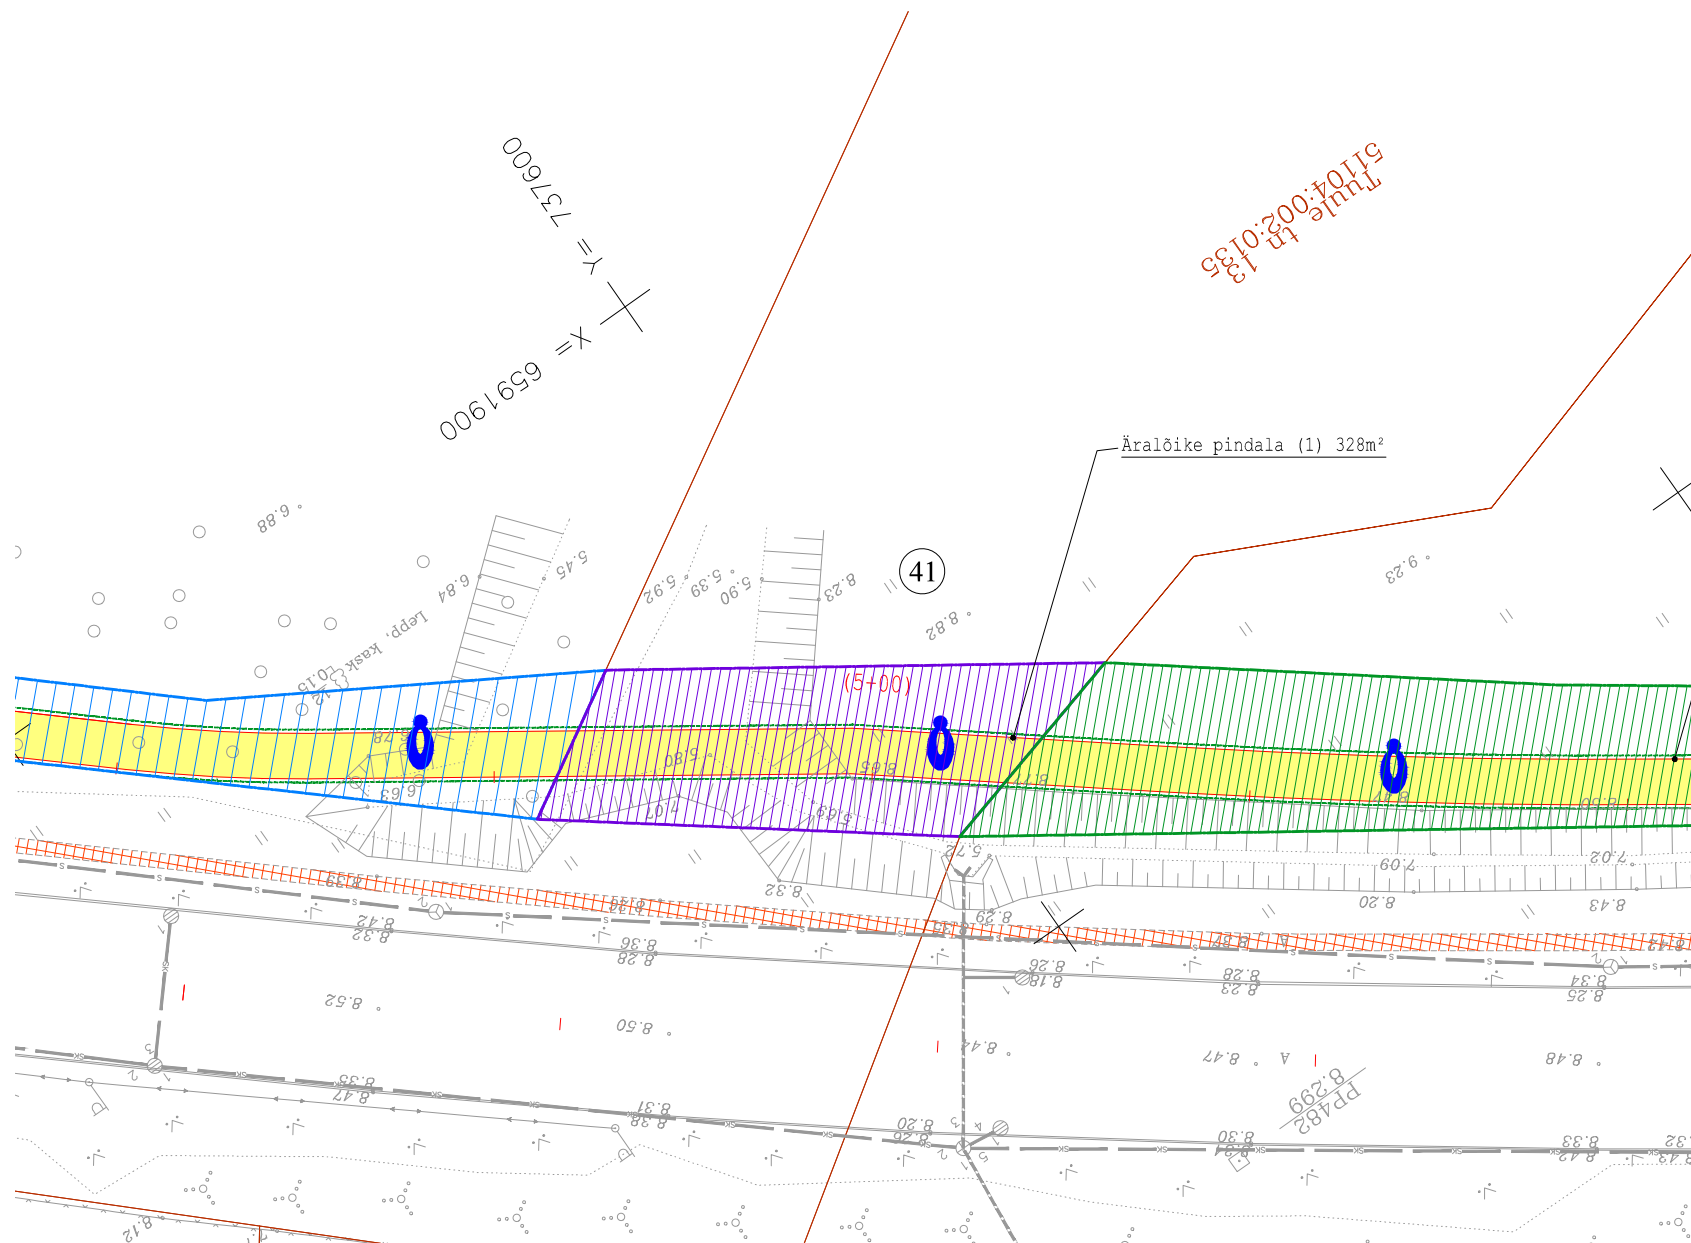

TINGMÄRGID

- Projekteeritud katte serv
- - - Projekteeritud murukattega peenar
- Projekteeritud mulde alumine serv
- - - Tehnoloogiliselt vajaliku eralduse piir
- Äralõike ulatus
- x x x Raadatavad puud/põõsad
- 41 Positsiooni nr
- Kinnistu piir

KINNISTU ANDMED		
Positsiooni nr	41	
Kinnisturegistri osa nr	3674309	
Katastriüksuse tunnus	51104:002:0135	
Katastriüksuse nimetus	TUULE TÄNAV 13	
Kinnistu pindala (ha/m²)	43461 m²	
Äralõike pindala (m²)	(1)	(2)
	328m²	-
OMANIKE ANDMED		
Nimi	Nimi	Nimi
Sihtasutus Narva Linna Arendus	-	-
Kontaktandmed	Kontaktandmed	Kontaktandmed
Peetri plats 5 Narva	-	-
Kontaktisik: Anton Filippov Tel. 5123425 info@nla.ee	-	-
KOOSKÖLASTUSE TEKST		
Kooskõlastaja nimi/allkiri/kuupäev	Kooskõlastaja nimi/allkiri/kuupäev	Kooskõlastaja nimi/allkiri/kuupäev
	-	-
	-	-
	-	-

PROJ. EG 10765904-0001 457 MA	TELLIJA Narva Linna Arenduse ja Õkonoomika Amet		
Reaalprojekt	PROJEKT Jalgratta- ja jalgte eskiisprojekt		
LITSENTSID: 200170	OBJEKT Mnt 91 Narva - Narva-Jõesuu - Hiimetsa; km 6.87 - 11.57		
PROJ. J.Hendrikson	KONTR. U. Audova	JOOINISE NIMI KRUNDIJAOTUSPLAAN Tuule tänav 13	TÖÖ NR. VP15014
KUUP. Detsember 2015	KUUP. Detsember 2015	MÕÕTKAVA 1:500	JOOINISE NR. KJ-41
			REV 0