



# ISIKLIKU KASUTUSÕIGUSE SEADMISE PLAAN

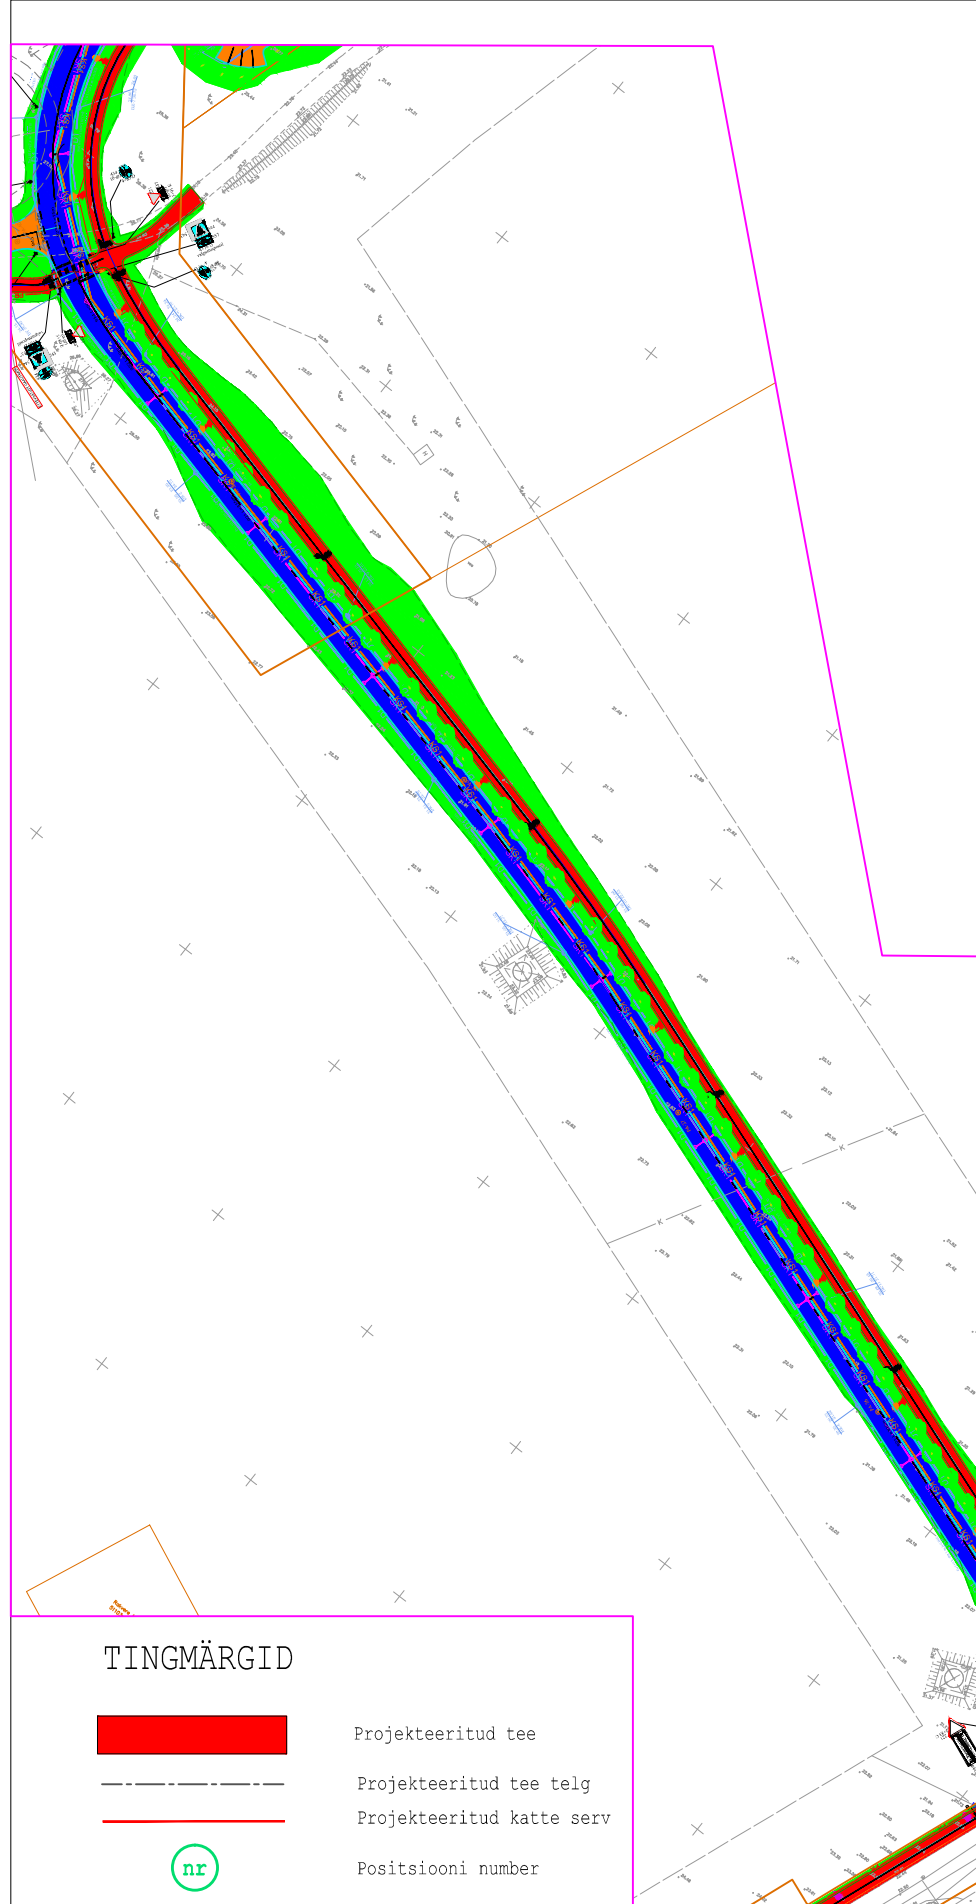

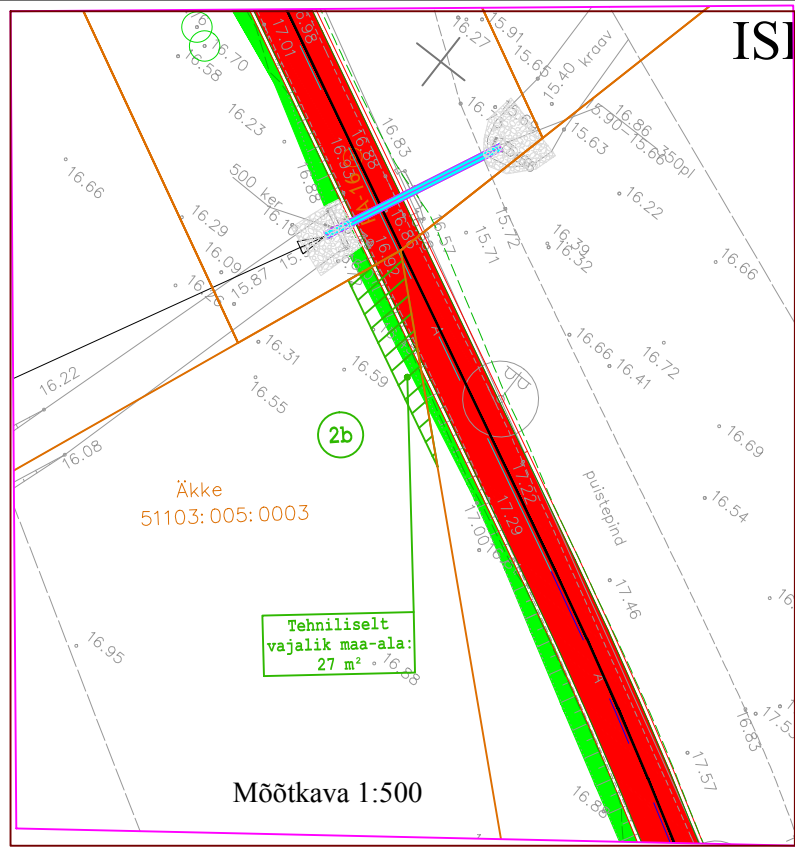





## ÄKKE (51103:005:0003)


Narva linn, Ida-Viru maakond

KINNISTU ANDMED	
Positsiooni nr	2a; 2b
Kinnisturegistri osa nr	3599709
Katastriüksuse tunnus	51103:005:0003
Katastriüksuse nimetus	Äkke
Kinnistu pindala (ha/m <sup>2</sup> )	208266 m <sup>2</sup>
Kasutusõiguse ala pindala (m <sup>2</sup> )	2a 3928 m <sup>2</sup> 2b 27m <sup>2</sup>
Maaomanikud ja kontaktandmed	
SA Narva Linna Arendus	
Peetri plats 5, 20308 Narva, Ida-Virumaa	tel. 5123425
Täiendav informatsioon:	



### TINGMÄRGID

-  Projekteeritud tee
-  Projekteeritud tee telg
-  Projekteeritud katte serv
-  Positsiooni number
-  Äralõike ulatus
-  Katastriüksuse piir
-  Katastriüksuse tunnus
-  Katastriüksuse nimetus

		Reaalprojekt OÜ Tallinna 45 71008 Viljandi Estonia tel +372 608 11 00 www.reaalprojekt.ee reaalprojekt@reaalprojekt.ee		Töö nimetus	
Tellija Narva Linna Arenduse ja Õkonomika Amet		Asukoht ÄKKEKÜLA tee		Narva linna kergliiklusteede võrgustiku rajamine	
Insener:	K.Priks	/Allkirjastatud digitaalselt/		Joonise nimetus	
-	-	-		ISIKLIKU KASUTUSÕIGUSE SEADMISE PLAAN	
-	-	-		Möötkava	
Teedeala vastutav spetsalist:	U.Audova	/Allkirjastatud digitaalselt/		1:2000	
-	-	-		Töö nr	
Projekti juht:	U.Audova	/Allkirjastatud digitaalselt/		VP15037	Stadium
Fail:	VP15037_KJ_Akkekula.dwg / 15.02.2017	PP	Kõide	V	Joonise nr
					KJ-2