


ISIKLIKU KASUTUSÕIGUSE SEADMISE PLAAN JALGRATTA TEE 8 (51103:004:0025)

Narva linn, Ida-Viru maakond

KINNISTU ANDMED	
Positsiooni nr	3
Kinnisturegistri osa nr	3926709
Katastriüksuse tunnus	51103:004:0025
Katastriüksuse nimetus	Jalgratta tee 8
Kinnistu pindala (ha/m ²)	52015 m ²
Kasutusõiguse ala pindala (m ²)	776 m ²
Maaomanikud ja kontaktandmed	
SA Narva Linna Arendus	
Peetri plats 5, 20308 Narva, Ida-Virumaa	tel. 5123425
Täiendav informatsioon:	

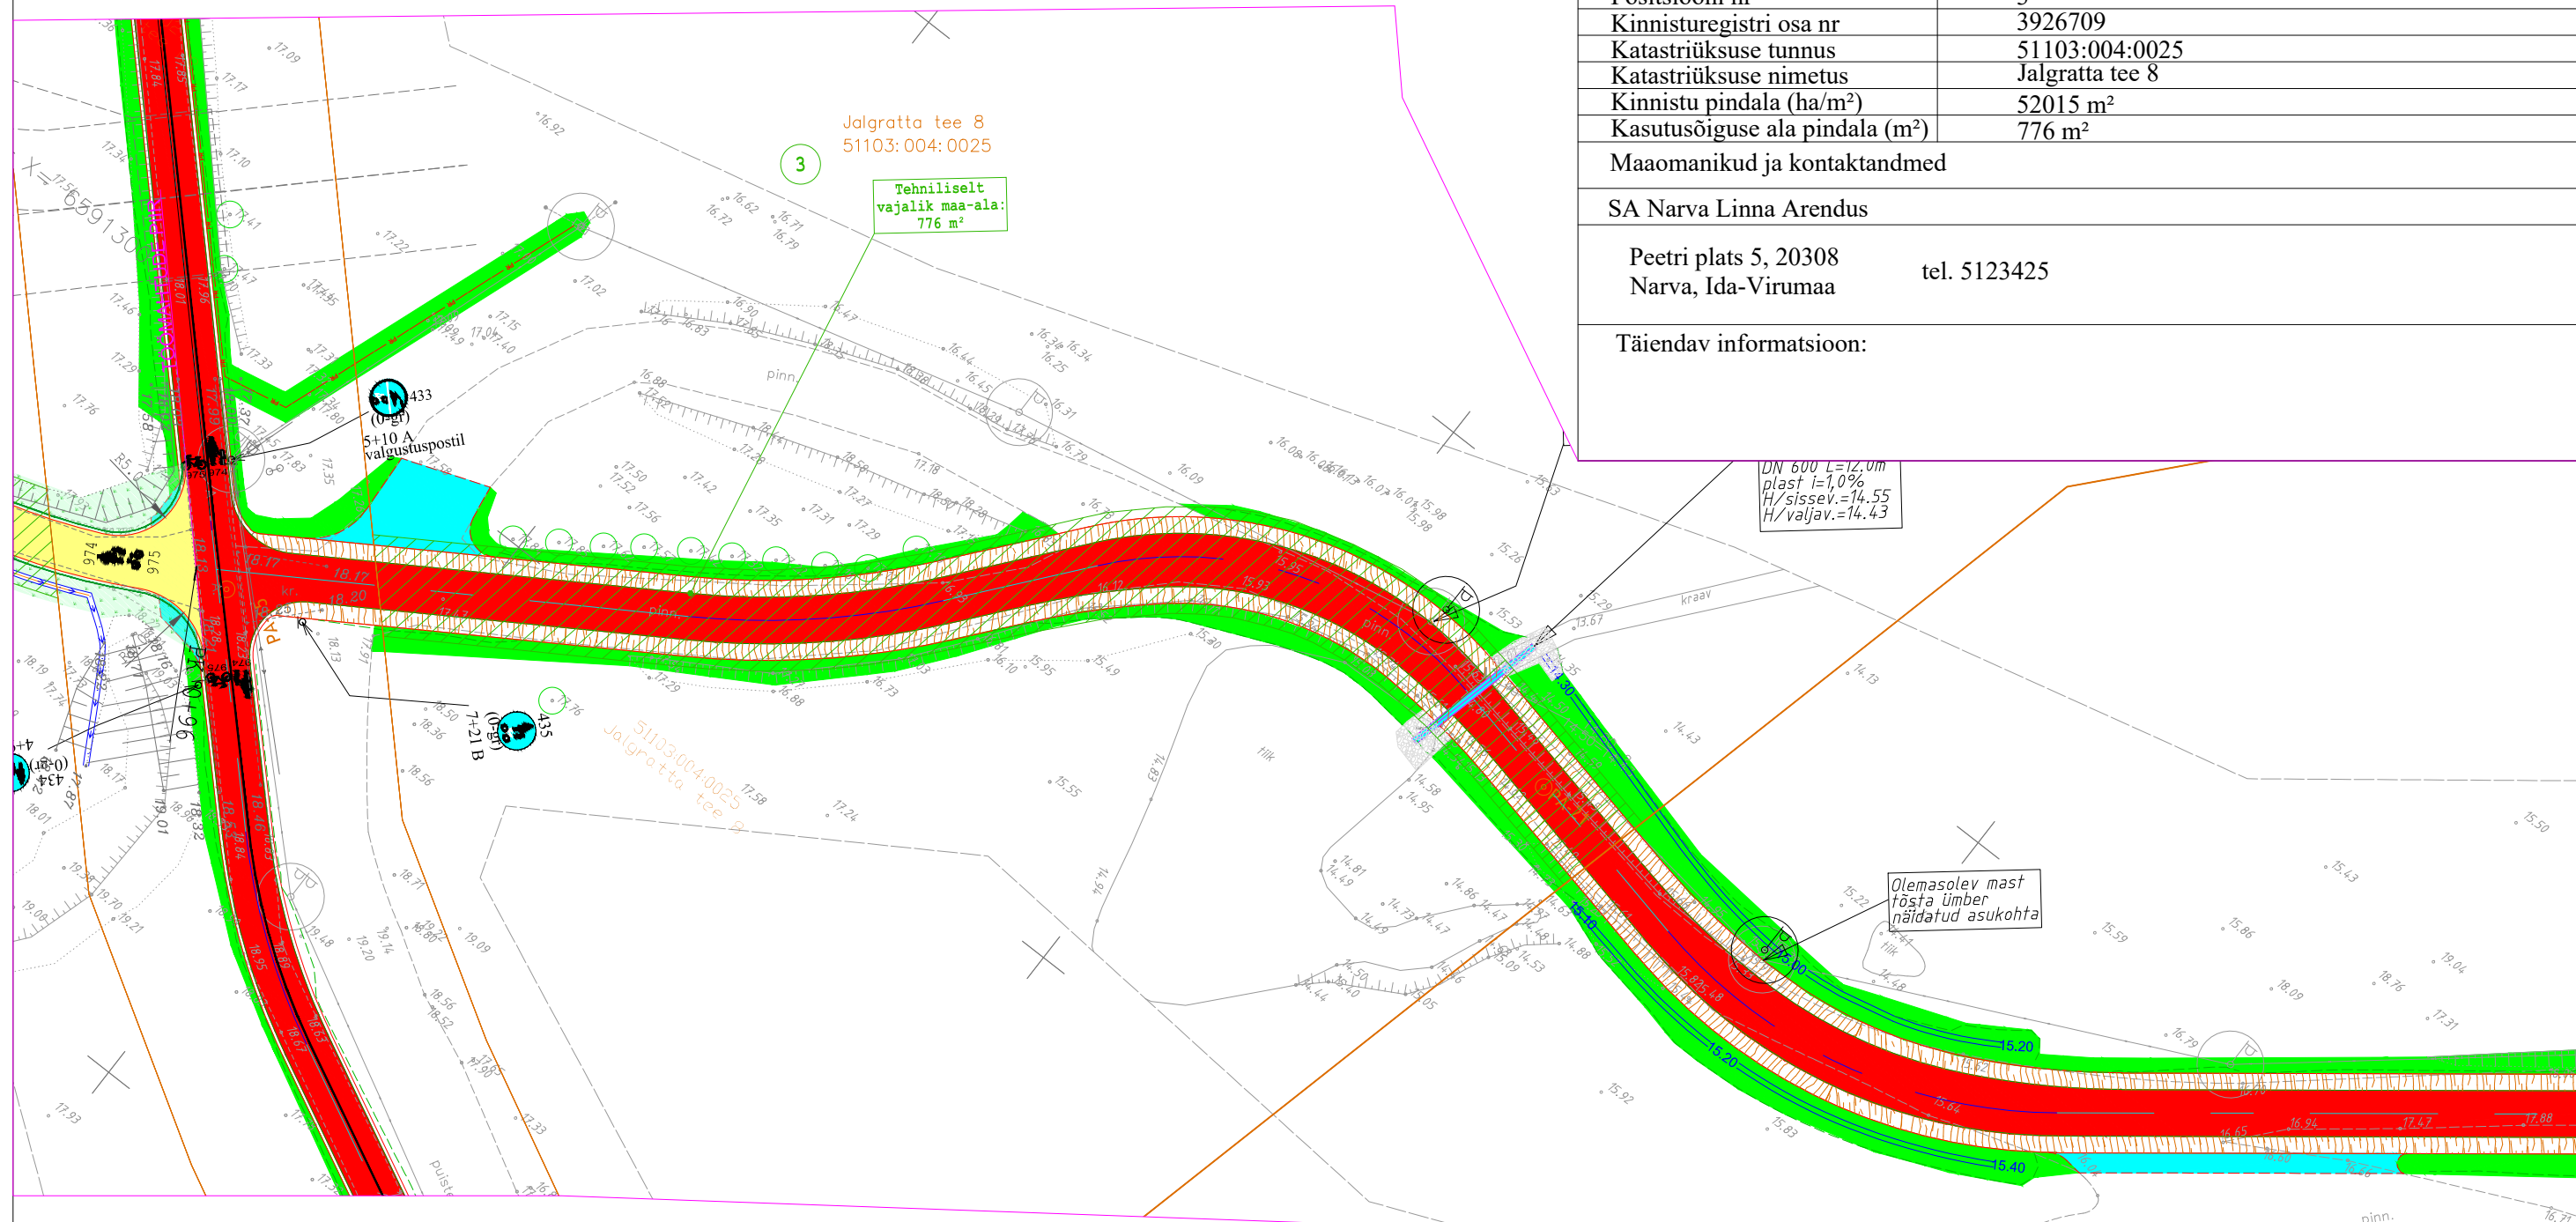

TINGMÄRGID

- Projekteeritud tee
- Projekteeritud tee telg
- Projekteeritud katte serv
- nr Positsiooni number
- Äralõike ulatus
- Katastriüksuse piir
- Katastriüksuse tunnus
- Katastriüksuse nimetus



Reaalprojekt OÜ
Tallinna 45
71008 Viljandi Estonia
tel +372 608 11 00
www.reaalprojekt.ee
reaalprojekt@reaalprojekt.ee

Töö nimetus
Narva linna kergliiklusteede võrgustiku rajamine

Tellija
Narva Linna Arenduse ja Õkonomika Amet

Asukoht
ÄKKEKÜLA tee

Insener:	K.Priks	/Allkirjastatud digitaalselt/
-	-	-
-	-	-
Teedeala vastutav spetsialist:	U.Audova	/Allkirjastatud digitaalselt/
-	-	-

Joonise nimetus
ISIKLIKU KASUTUSÕIGUSE SEADMISE PLAAN

Möötkava
1:500

Projekti juht:	U.Audova	/Allkirjastatud digitaalselt/
Fail:	VP15037_KJ_Akkekula.dwg / 10.02.2017	

Töö nr	Stadium	Kõide	Joonise nr
VP15037	PP	V	KJ-3