


ISIKLIKU KASUTUSÕIGUSE SEADMISE PLAAN

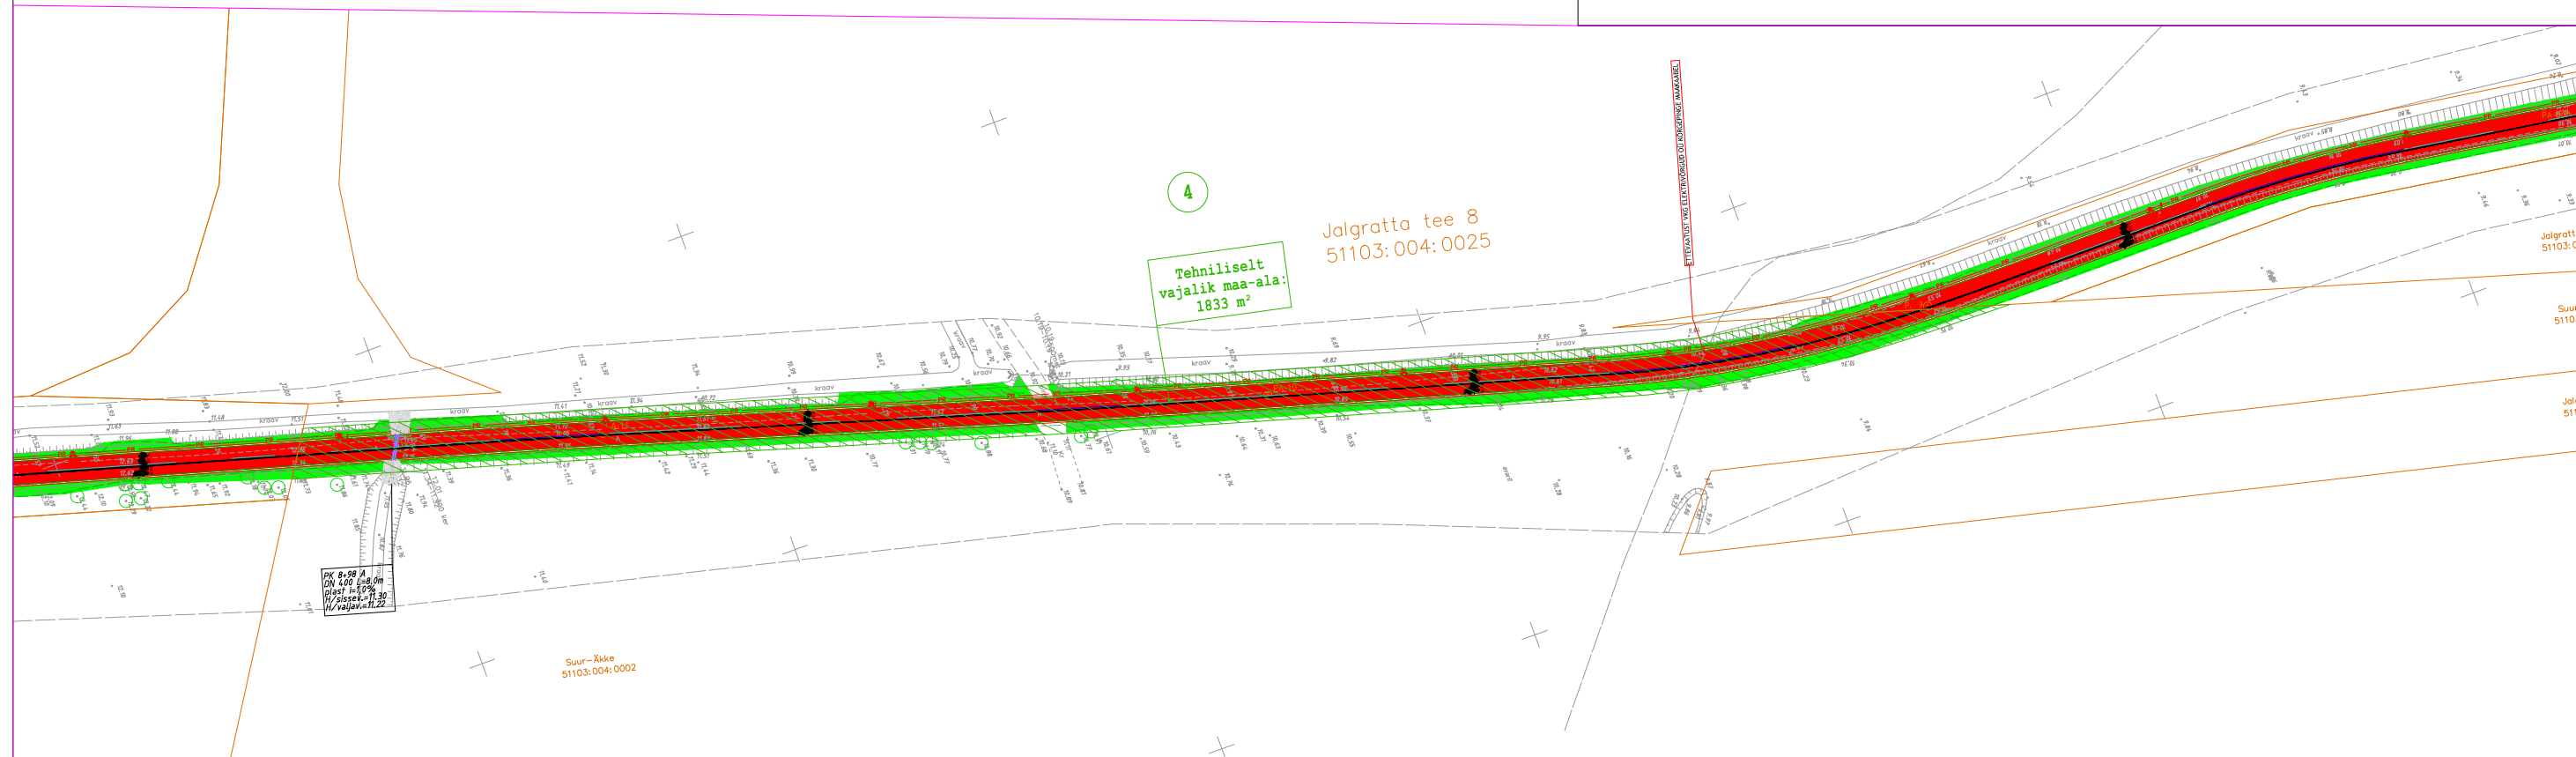







SUUR-ÄKKE (51103:004:0002)


Narva linn, Ida-Viru maakond

KINNISTU ANDMED	
Positsiooni nr	4
Kinnisturegistri osa nr	80909
Katastriüksuse tunnus	51103:004:0002
Katastriüksuse nimetus	Suur-Äkke
Kinnistu pindala (ha/m ²)	162037 m ²
Kasutusõiguse ala pindala (m ²)	1833 m ²
Maaomanikud ja kontaktandmed	
SA Narva Linna Arendus	
Peetri plats 5, 20308 Narva, Ida-Virumaa	tel. 5123425
Täiendav informatsioon:	



TINGMÄRGID

-  Projekteeritud tee
-  Projekteeritud tee telg
-  Projekteeritud katte serv
-  Positsiooni number
-  Äralõike ulatus
-  Katastriüksuse piir
-  Katastriüksuse tunnus
-  Katastriüksuse nimetus

		Reaalprojekt OÜ Tallinna 45 71008 Viljandi Estonia tel +372 608 11 00 www.reaalprojekt.ee reaalprojekt@reaalprojekt.ee		Töö nimetus	
Tellija Narva Linna Arenduse ja Õkonomika Amet				Narva linna kergliiklusteede võrgustiku rajamine	
Insener: - - Teedeala vastutav spetsialist: - Projekti juht: U.Audova		K.Priks - - U.Audova		/Allkirjastatud digitaalselt/ - - /Allkirjastatud digitaalselt/ - /Allkirjastatud digitaalselt/	
Fail: VP15037_KJ_Akkekula.dwg / 10.02.2017		Töö nr VP15037		Staadium PP	Kõide V
		Joonise nimetus ISIKLIKU KASUTUSÕIGUSE SEADMISE PLAAN		Mõõtkava 1:1000	
		Joonise nr KJ-4			