



Ida-Viru maakond
Narva linn
26. Juuli tänav
51105:003:0218
M 1:500

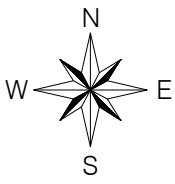

26. juuli tn 1a
51105:003:0202

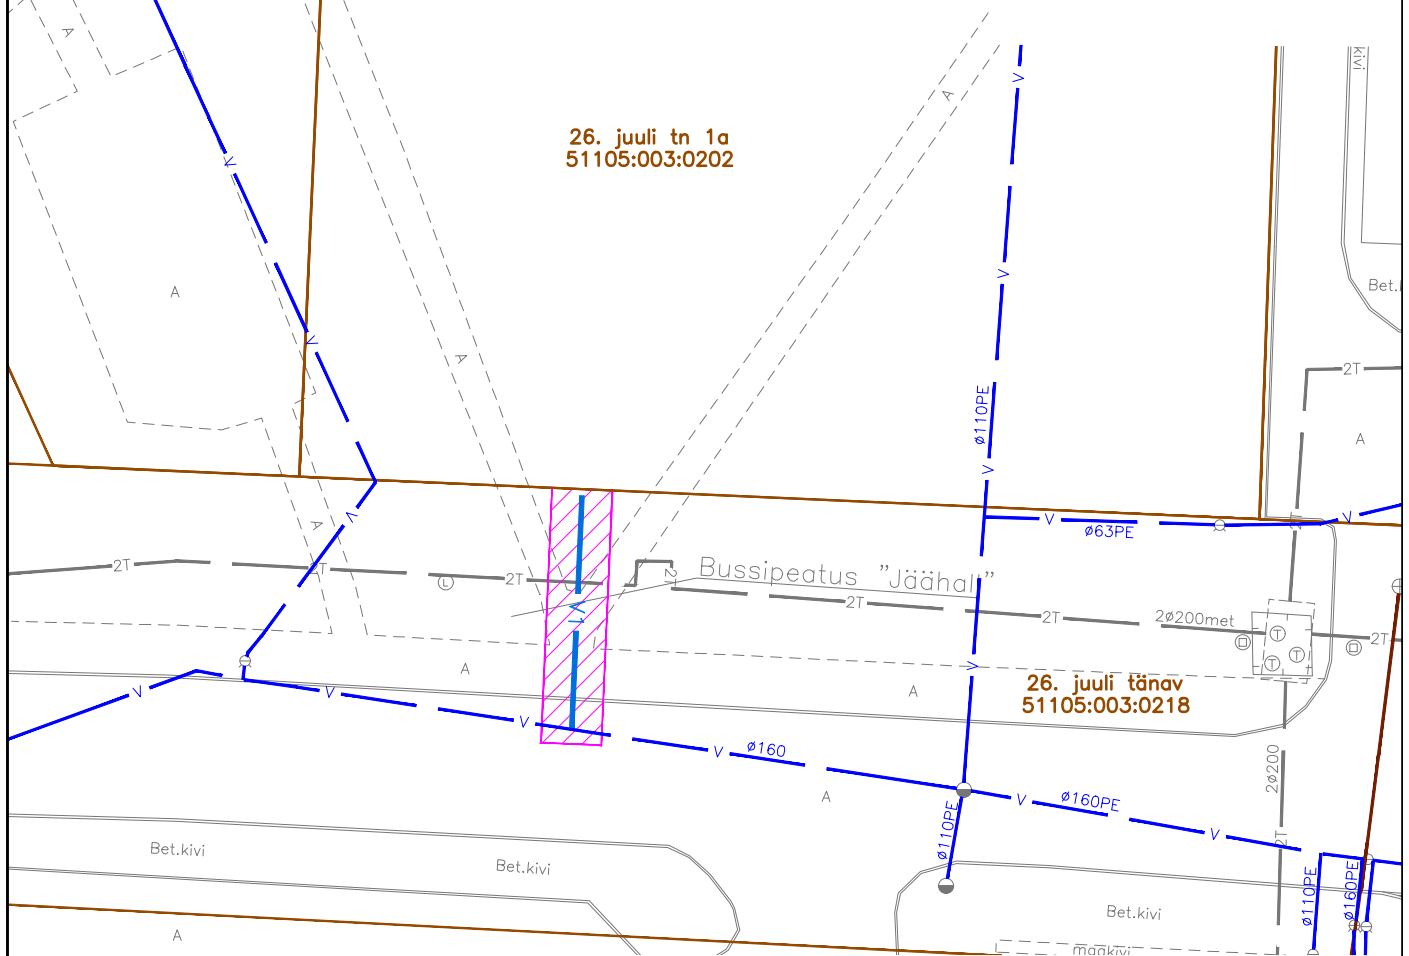

TINGMÄRGID

	Kinnistu piir
	Kasutusõigusega ala
	Olemasolev veetoru
	Projekteeritud veetoru

Trükkis: KRISTIM102016
Fall: C:\DATA\Projektid\Servituudid\15163_servituudid.dwg Trükitud: 11.04.2017

Rajatise tehnilised andmed:
Kasutusõiguse ala: 68 m²

Projekteeritud veetorustiku pikkus kaitsevööndi ulatuses: 15,4 m
Kaitsevööndi laius veetorustiku teljest kuni 2,0 m mõlemale poole

Koostas: Kristi Salumäe, K-Projekt Aktsiaselts