

KATASTRIÜKSUSE PLAAN

Mõõtkava 1:500

Maakond: Ida-Viru
Linn: Narva

Linnaosa(kvartal):

Katastriüksuse nimi/aadress:

Linda tn 2

Mõõdistamise aeg: veebruar 2017.a.

Katastrikaardi number:

Koostamise aeg: 16.03.2017.a.

65.834

Plaani koostaja: Aleksei Novikov /allkirjastatud digitaalselt/
HADES GEODEESIA OÜ, tegevuslitsents: 546 MA-k 03.02.2000.a.

Piiriandmete tabel

Punkti nr	Nurk	Joon	X	Y
1	88°47'	18.94	6589356.24	737967.41
2	97°9'	1.31	6589364.74	737984.34
3	264°3'	44.09	6589363.65	737985.07
4	128°7'	3.32	6589384.26	738024.05
5	143°3'	31.10	6589382.91	738027.08
6	180°52'	23.90	6589355.72	738042.17
7	177°54'	52.37	6589335.00	738054.08
8	90°12'	32.54	6589288.67	738078.49
9	180°2'	13.17	6589273.40	738049.76
10	179°58'	2.34	6589267.21	738038.13
11	90°53'	1.78	6589266.11	738036.06
12	266°30'	8.94	6589267.67	738035.20
13	181°41'	35.92	6589263.84	738027.12
14	90°4'	11.70	6589247.51	737995.13
15	179°50'	0.66	6589257.92	737989.80
16	90°28'	25.95	6589258.51	737989.50
17	218°37'	0.30	6589270.46	738012.53
18	231°51'	96.74	6589270.73	738012.65
1			6589356.24	737967.41


Koordinaadid L-EST'97 süsteemis.

Kitsendused:

- K1 - elektrimaakaabelliin
- K2 - sideehitis maismaal
- K3 - maa- alune soojatorustik alla 200 mm
- K4 - ehitistel olevad geodeetilised märgid
- K5 - tänav

Eksplikatsioon (m²)

Katastriüksuse nimi/aadress	Pindala	
	Kokku	Sh.ehitised
Linda tn 2	7598	3608

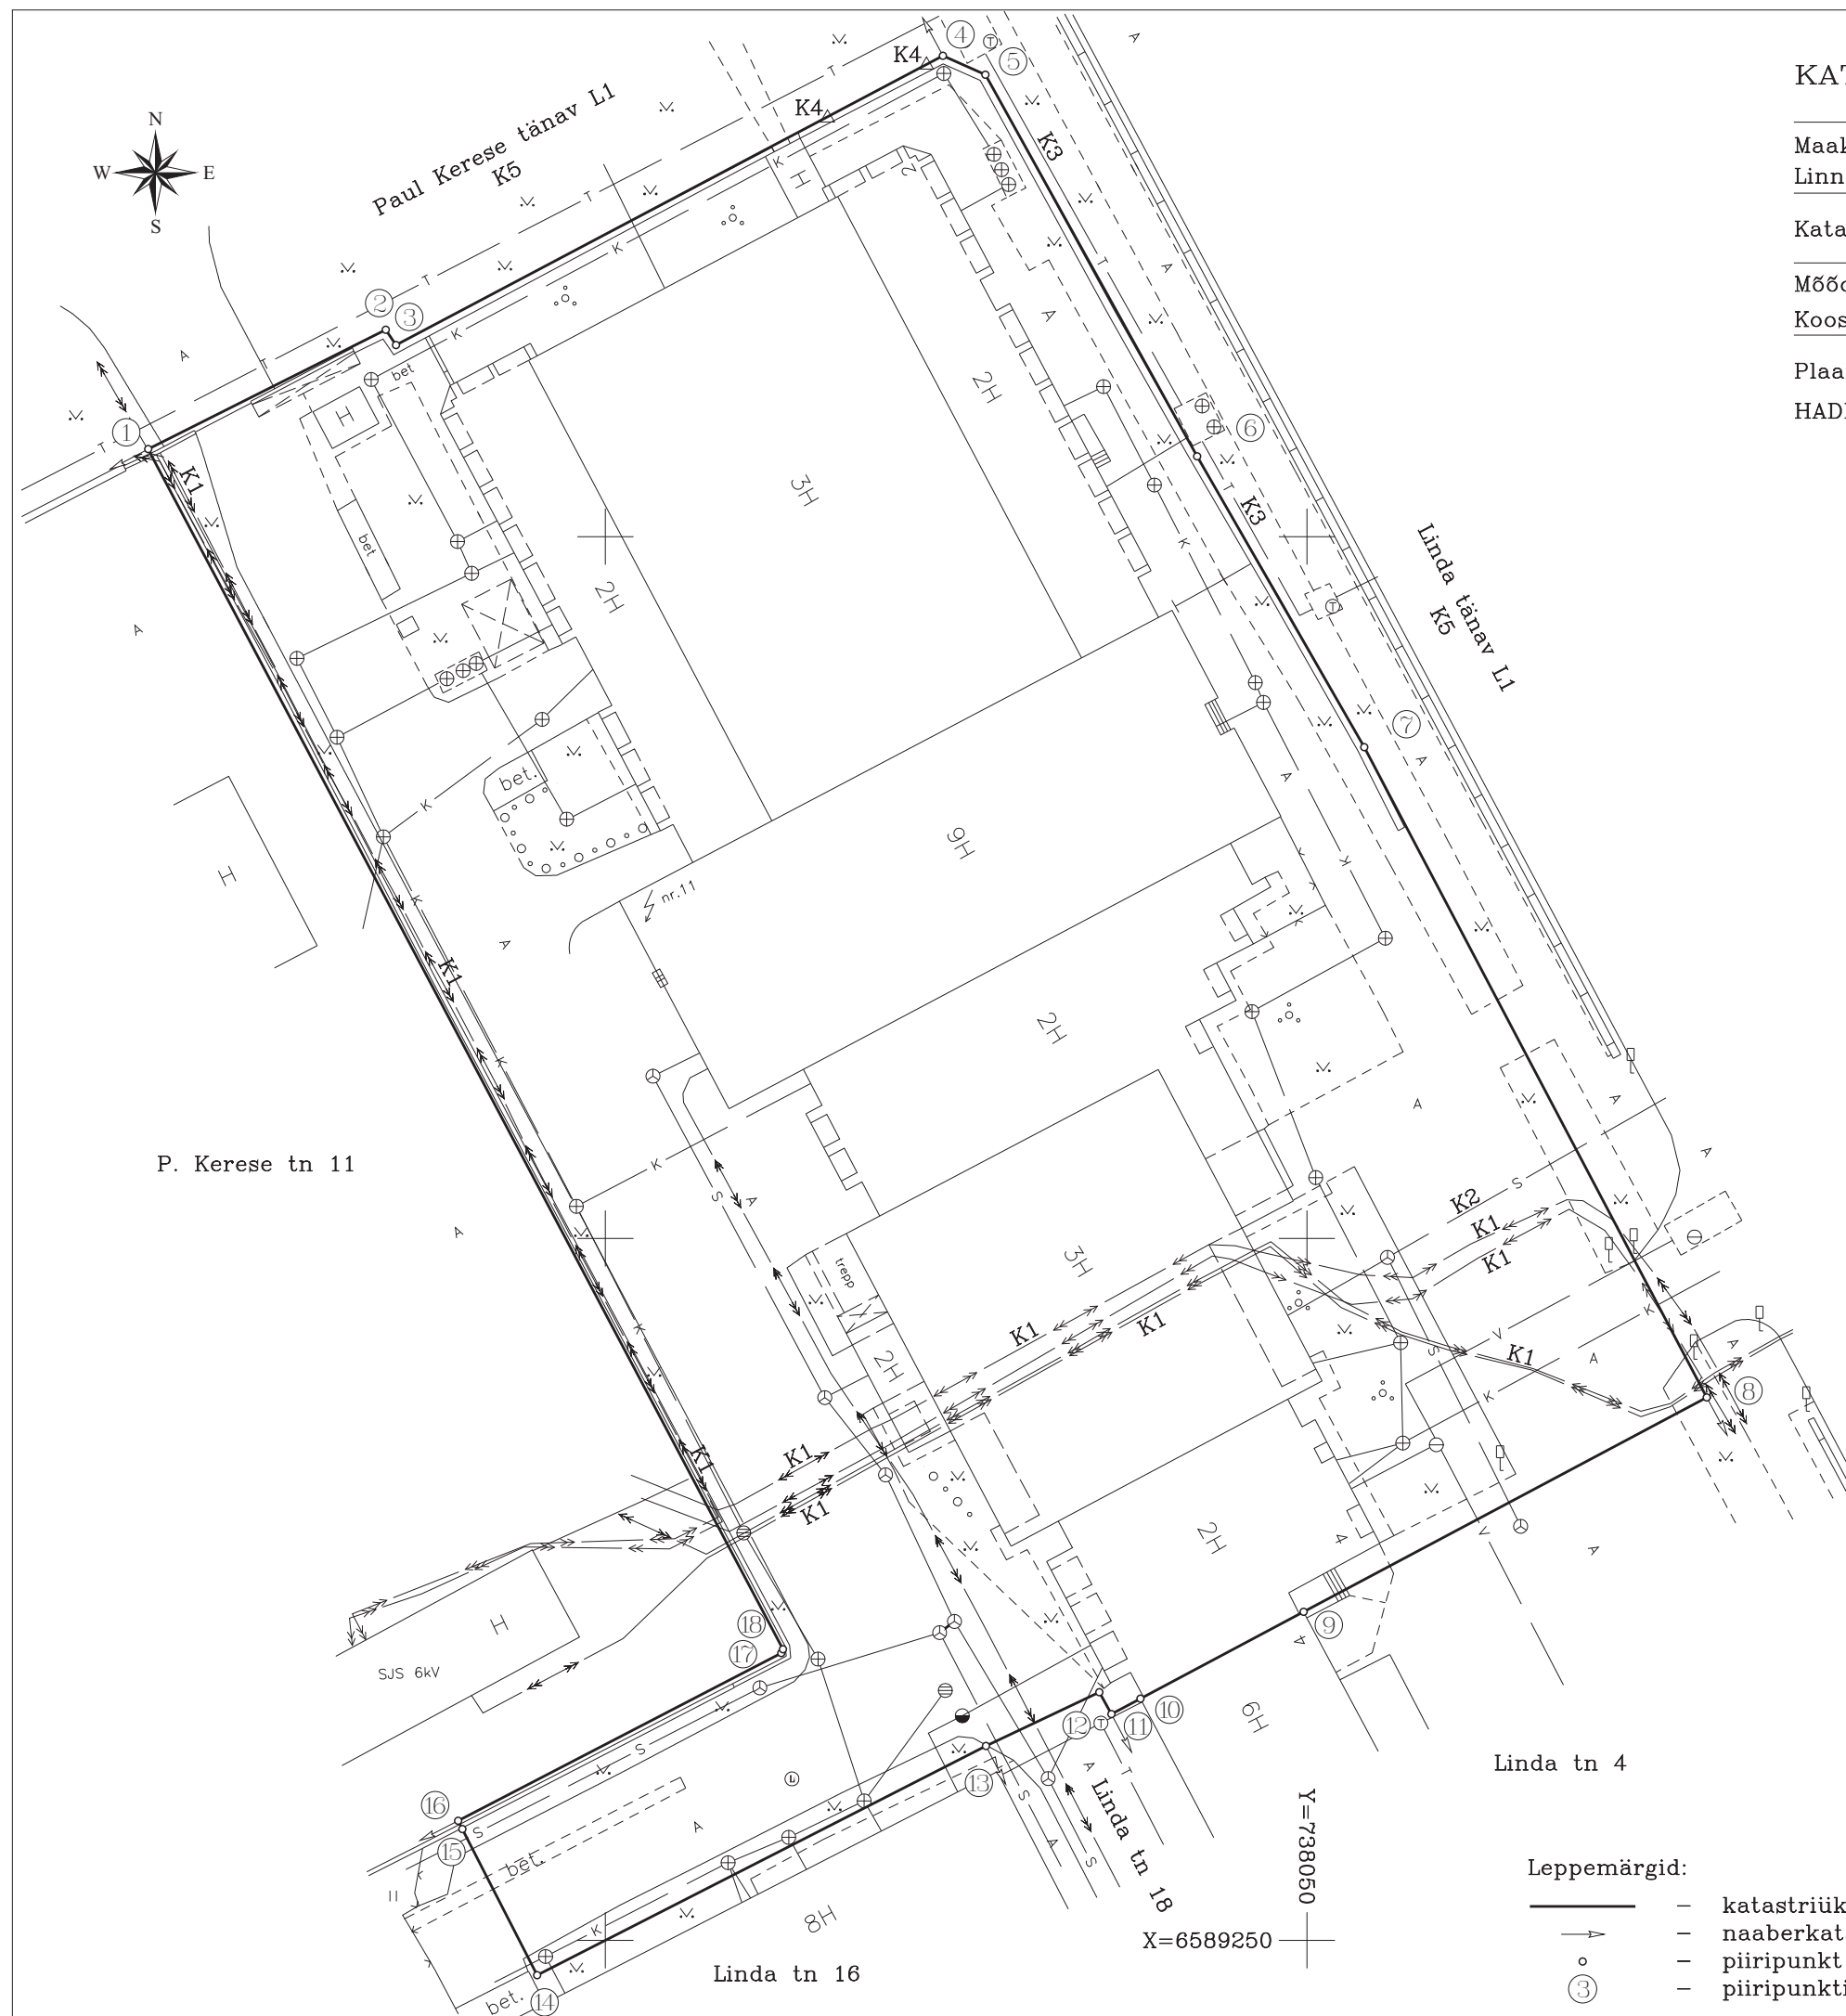

Leppemärgid:

- katastriüksuse piir
- naaberkatastriüksuse piir
- piiripunkt
- piiripunkti number