



Narva

17.05.2017.a nr 490-k

**Taevasina tänav  
teenindusmaa määramine ja  
maa riigi omandisse jätmise  
hoonestusõiguse seadmise eesmärgil**

Vastavalt maareformi seaduse § 31 lõike 1 punktidele 10 ja § 35<sup>1</sup>; maakatastri seaduse § 20 lõikele 5, 5<sup>3</sup>; Vabariigi Valitsuse 05.06.2014.a. määrusega nr 74 kinnitatud „Maareformi käigus riigimaale hoonestusõiguse seadmise ja selle käigus maa erastamise kord“; Vabariigi Valitsuse 30.06.1998.a määrusega nr 144 kinnitatud „Ehitise teenindamiseks vajaliku maa määramise kord“; Vabariigi Valitsuse 29.04.1997.a. määrusele nr 88 „Plaani- või kaardimaterjali alusel katastriüksuse moodustamise korra kinnitamine“; asjaõigusseaduse rakendamise seaduse §-le 15; Vabariigi Valitsuse 23.10.2008.a. määrusega nr 155 kinnitatud „Katastriüksuse sihtotstarvete liigid ja nende määramise kord“ § 1 lõikele 2; kohaliku omavalitsuse korralduse seaduse § 30 lõike 1 punktidele 3, 4; Narva Linnavalikogu 25.09.2003.a. otsusele nr 120/21 „Volitatud esindajate kinnitamine“; Majandus- ja taristuministri 02.06.2015.a. määrusele nr 51 „Ehitise kasutamise otstarve loetelu“ ning lähtudes aiandusühistu JANTAR (registrikood 80029650, aadress: Rakvere tn 40-73, 20305, Narva) juhatuse liikme Olga Laar'i (isikukood 48409032211) poolt 30.03.2016 esitatud avaldusest

1. Määrata JANTAR aiandusühistule kuuluva ning **Taevasina tänav** aadressil asuva rajatise (tee) vastavalt maakatastris 1998.a. kinnitatud krundijaotusplaanile ja lisatud katastriüksuse plaanile:
  - 1.1. teenindamiseks vajalik maa pindalaga **4 728 m<sup>2</sup>**, millest 2 420 m<sup>2</sup> on rajatise alune maa;
  - 1.2. katastriüksuse number 18 ortofotoplaanil nr 65.922;
  - 1.3. katastriüksuse sihtotstarve **transpordimaa (007; L)**.
2. Punktis 1. nimetatud maaüksus moodustatakse **plaani- ja kaardimaterjali** alusel.
3. Vastavalt 11.05.2017 koostatud maksustamishinna aktile nr 065 227 on maa maksustamishind **110 eurot**.
4. Nõustuda punktis 1. nimetatud maaüksuse hoonestusõiguse seadmise eesmärgil riigi omandisse jätmisega **aiandusühistu JANTAR** (registrikood 80029650) kasuks.
5. Hoonestusõiguse tähtaeg on 50 (viiskümmend) aastat.
6. Maa kasutamisel kehtivad järgmised kitsendused:
  - 6.1. kasutada maad vastavalt maa sihtotstarbele;
  - 6.2. ehitiste renoveerimine ja uusehitiste rajamine kooskõlastada Narva Linnavalitsusega;
  - 6.3. täita Narva linna heakorra eeskirju;
  - 6.4. lubada kinnisasjal asuvate linnale või kolmandatele isikutele kuuluvate liinide, trasside ja muude kommunikatsioonide takistamatut kasutamist, hooldamist ja rekonstrueerimist ning mitte kahjustama neid.
7. Narva Linnavalitsuse maa hoonestusõiguse seadmise eeltoimingute kulud on 35 eurot, mis kaetakse omandi reservfondi rahaliste vahendite arvelt Ida-Viru Maavalitsuse poolt.

8. Hoonestusõiguse seadmise eesmärgil maa riigi omandisse jätmise toimik edastada maa riigi omandisse jätmise otsustajale, kelleks on maavanem.

9. Korraldus jõustub seadusega sätestatud korras.


10. Käesoleva korralduse peale võib esitada Narva Linnavalitsusele vaide haldusmenetluse seaduses sätestatud korras 30 päeva jooksul arvates korraldusest teadasaamise päevast või esitada kaebuse Tartu Halduskohtu Jõhvi kohtumajale halduskohtumenetluse seadustikus sätestatud korras 30 päeva jooksul arvates korralduse teatavakstegemisest.



Tarmo Tammiste  
Linnapea



Ants Liimets  
Linnasekretär

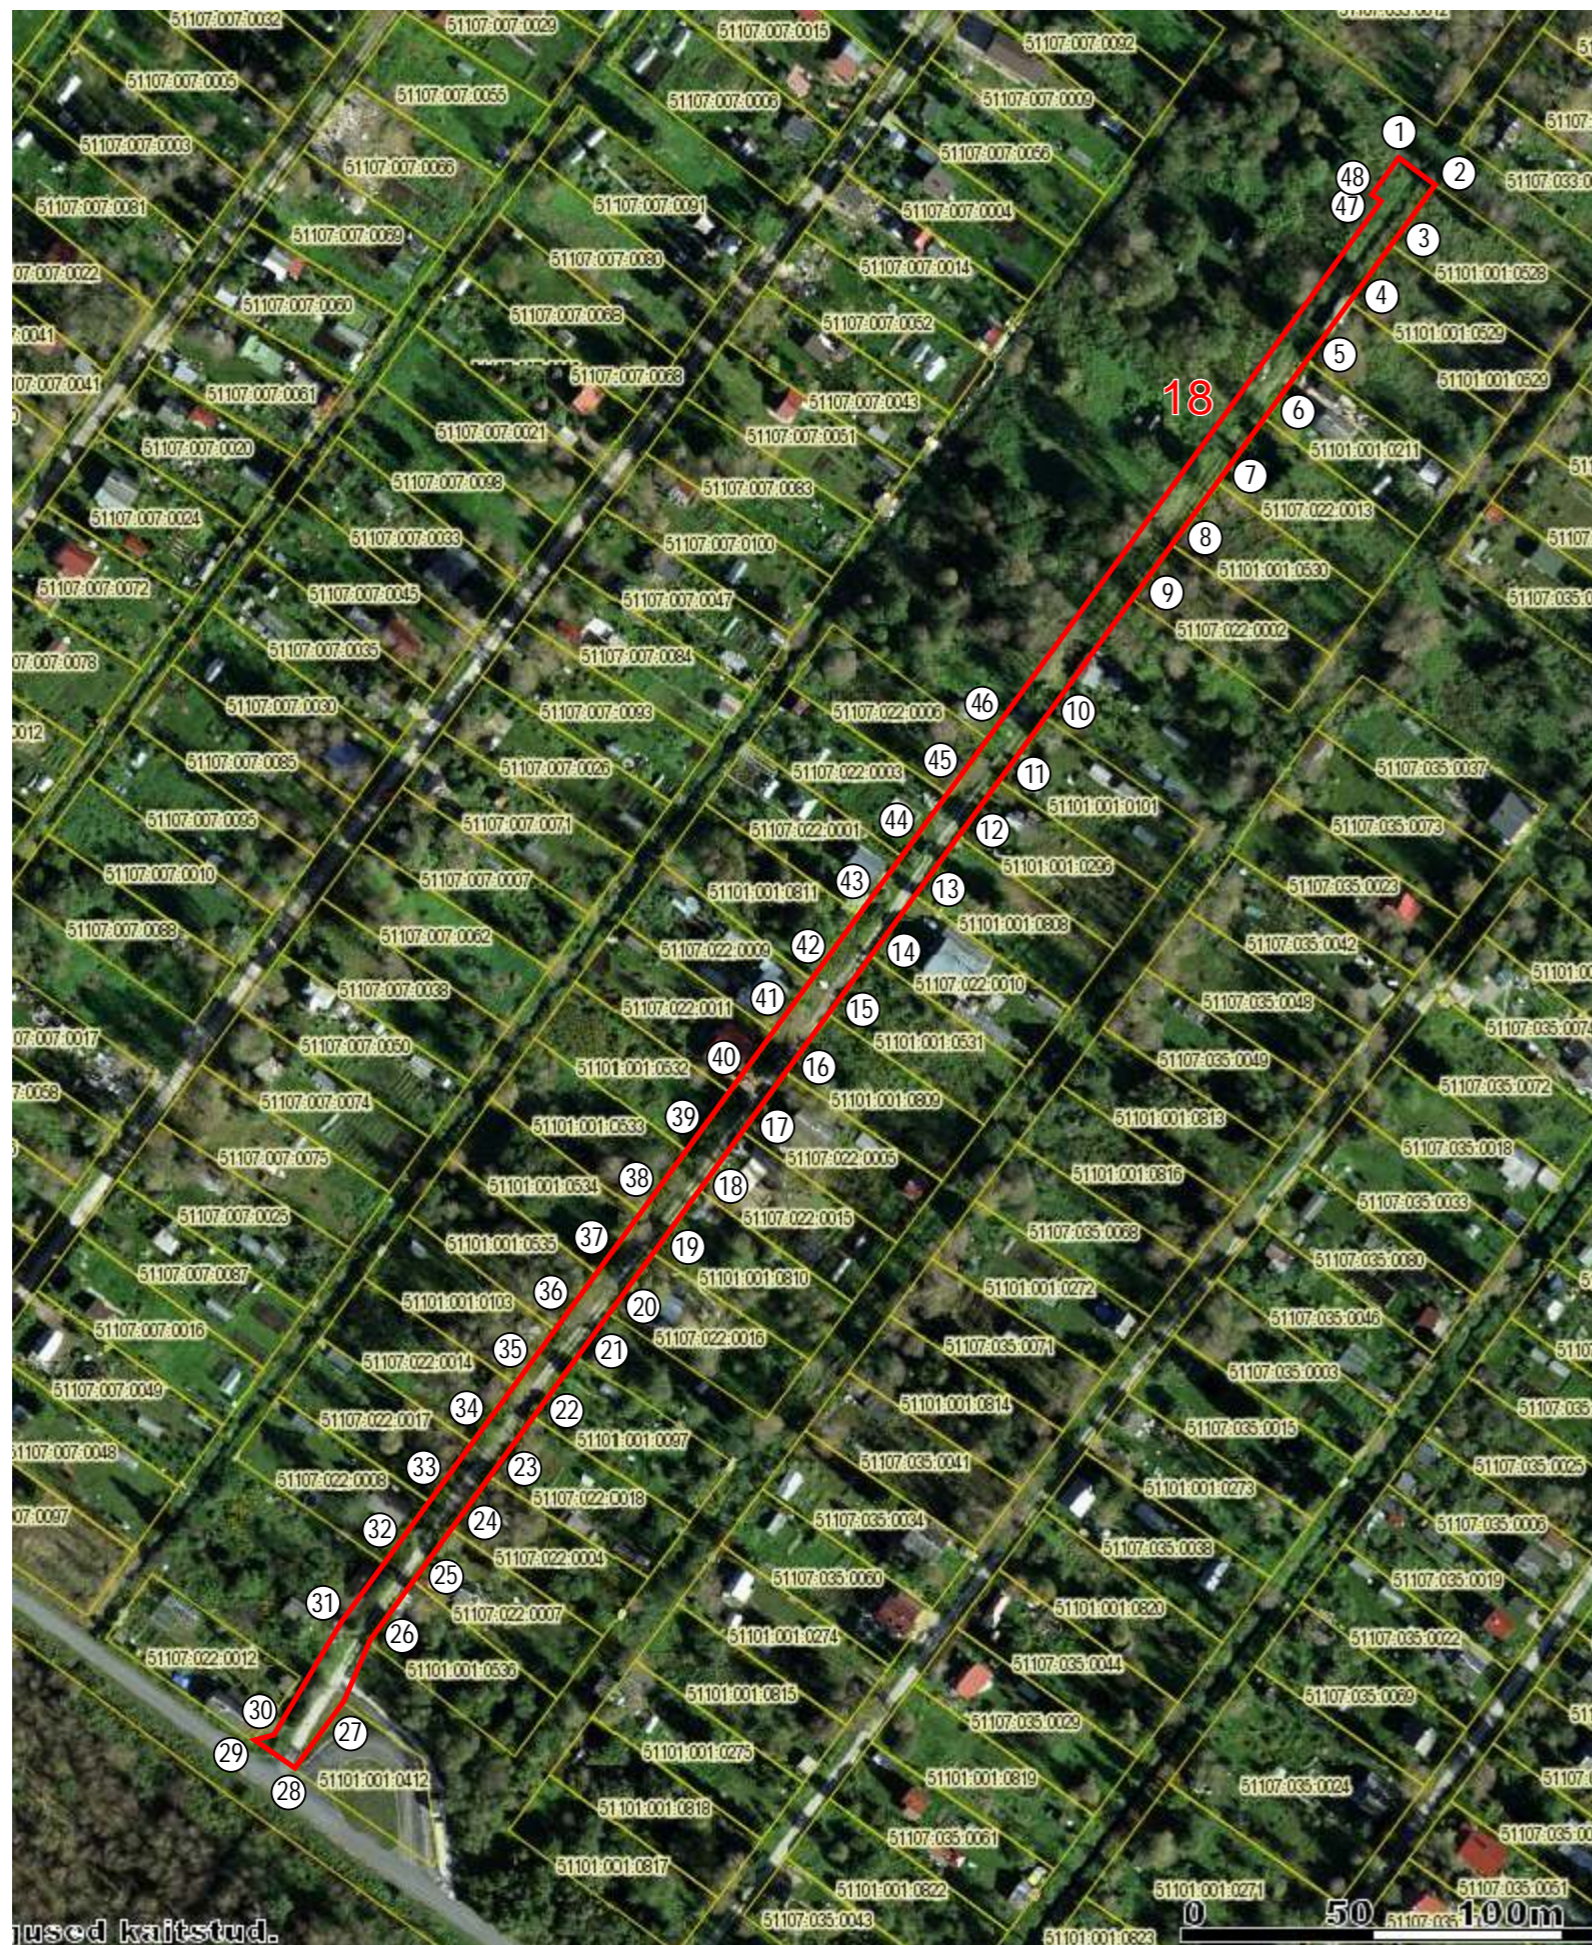

# KATASTRÜKSUSE PLAAN

M 1:2000

Maakond:	<i>Ida-Viru</i>	Linn:	<i>Narva</i>
Katastriüksuse nimi / address:	<i>Taevasina tänav</i>		
Piiride määramise õiguslik alus:	Narva Linnavalitsuse korraldus nr		
Number kaardil:	<b>18</b>	Katastrikaardi number:	65.922
Koostamise aeg:	08.05.2017		

## Nõus näidatud piiride ja pindalaga:

Õigustatud subjekt: (allkirjastatud digitaalselt) Aiandusühistu JANTAR Olga Laar, juhatuses liige

Sergei Tõsjatov  
Narva Linnavalitsuse volitatud esindaja (allkirjastatud digitaalselt)

Hardi Murula  
Ida-Viru Maavalitsuse esindaja (allkirjastatud digitaalselt)

**Katastriüksus moodustatud plaanimaterjali alusel**

### LEPPEMÄRGID:

- katastriüksuse piir
- naaberkatastriüksuse piir
- ① piiripunkti number

### KITSENDUSED:

### EKSPLIKATSIOON

Katastriüksuse nimi / address	m <sup>2</sup>	
	Pindala	Sh. ehitised
<i>Taevasina tänav</i>	4 728	2 420