

NARVA LINNAVALITSUS



KORRALDUS

Narva

14.06.2017.a nr 569-k

Narva linna omandis olevate kinnisasjade Paul Kerese tn 17b ja Suur-Aguli tänav koormamine isikliku kasutusõigusega OÜ VKG Elektrivõrgud kasuks

1. ASJAOLUD JA MENETLUSE KÄIK

31.05.2017 esitas VKG Elektrivõrgud OÜ (registrikood 10855041, asukohaga Kerese 11, Narva 20309) Narva Linnavalitsusele avalduse Narva linna omandis olevatele kinnistutele asukohaga Ida-Virumaa, Narva linn, Paul Kerese tn 17b (51101:001:0233) ja Suur-Aguli tänav (51101:006:0202) isikliku kasutusõiguse seadmiseks VKG Elektrivõrgud OÜ kasuks. Isiklik kasutusõigus on vajalik, et paigaldada nimetatud Narva linna omandis olevatele kinnistutele uued tehonorajatised – 0,4 kV ja 6 kV maakaabelliinid lähtuvalt Reljans OÜ poolt koostatud tööprojektist nr. 1702.E „Narva linnas P.Kerese tn. 17b kinnistul ja selle lähialal maakaabelliinide ümberehitamise projekteerimine. Ida-Virumaa Narva linn P.Kerese tn. 17b, Suur-Aguli tn, Kreenholmi 17“.

Majandus- ja taristuministri 25.06.2015 määruse nr 73 „Ehitise kaitsevööndi ulatus, kaitsevööndis tegutsemise kord ja kaitsevööndi tähistusele esitatavad nõuded“ § 10 lõike 3 kohaselt on maakaabelliini maa-ala kaitsevöönd piki kaablit kulgev ala, mida mõlemalt poolt piiravad liini äärmistest kaablitest 1 meetri kaugusel paiknevad mõttelised vertikaaltasandid.

Isikliku kasutusõiguse ala (kaitsevööndi ulatus on 1 meetri mõlemale poole liini äärmistest kaablitest) kinnistutel:

Paul Kerese tn 17b - liitumiskilp, 6kV ja 0,4kV kaabelliinid, kaitsevööndi ala 750m²;

Suur-Aguli tänav - 6kV ja 0,4kV kaabelliinid, kaitsevööndi ala 97m².

2. ÕIGUSLIKUD ALUSED

Narva linna omandis olevale kinnisasjale isikliku kasutusõiguse seadmist reguleerib Narva Linnavolikogu 21.06.2005 määrus nr 20/57 „Linnavara eeskiri“ (edaspidi *Linnavara eeskiri*).

Linnavara eeskirja § 69 lõige 1 kohaselt on linna omandis olevale kinnisasjale isikliku kasutusõiguse seadmine lubatud, kui see toimub isiku, kellel on selleks õigusaktidest tulenev õigus, nõudel ja kasuks. Antud juhul on OÜ-l VKG Elektrivõrgud asjaõigusseadusest tulenev õigus nõuda isikliku kasutusõiguse seadmist.

Vastavalt linnavara eeskirja § 70 lõikele 1 otsustab linna omandis olevale kinnisasjale isikliku kasutusõiguse seadmise linnavalitsus, kui see toimub Narva linna omandis oleval kinnisasjal asuva tehnovõrgu või -rajatise omaniku kasuks ning §71³ kohaselt allkirjastab Narva linna omandis oleva kinnisasja koormamiseks vajaliku asjaõiguslepingu linna nimel linnapea.

3. OTSUS

3.1.Seada isiklik kasutusõigus Osaühingu VKG ELEKTRIVÕRGUD, registrikood 10855041, (edaspidi ka *õigustatud isik*) kasuks Narva linna (edaspidi ka *kinnistute omanik*) omandis olevatele kinnisasjadele Narvas aadressidel Paul Kerese tn 17b

(51101:001:0233, registriosa nr 2400650) ja Suur-Aguli tänav (51101:006:0202, registriosa nr 3815009) (edaspidi ka *kinnistud*) 0,4 kV, 6 kV kaabelliinide ja liitumiskilbi (edaspidi ka *tehnorajatised*) paigaldamiseks ning majandamiseks (sh tehnorajatiste remontimine, korrashoid, hooldamine, kasutamine ja muul viisil ekspluateerimine tehnorajatiste talituse tagamise eesmärgil) järgmistel tingimustel:

3.1.1. isikliku kasutusõiguse ala kinnistutel:

- Paul Kerese tn 17b - liitumiskilp, 6kV ja 0,4kV kaabelliinid, kaitsevööndi ala 750m², vastavalt plaanile korralduse Lisas 1;
- Suur-Aguli tänav - 6kV ja 0,4kV kaabelliinid, kaitsevööndi ala 97m², vastavalt plaanile korralduse Lisas 2;

Juurdelisatud plaanidel on kaabelliinid märgitud punase joonega, kaitsevöönd punase viirutatud alana;

3.1.2. isikliku kasutusõiguse kestvus on 50 aastat;

3.1.3. isiklik kasutusõigus seatakse tasuta;

3.1.4. isiklikust kasutusõigusest tulenevate õigustatud isiku kõikide õiguste teostamine on võimalik ka õigustatud isiku poolt volitatud kolmandate isikute poolt;

3.1.5. lepingu pooltel on õigus nõuda kasutusõiguse lõpetamist asjaõigusseaduses sätestatud alustel ja korras;

3.1.6. õigustatud isik kohustub:

3.1.6.1. pärast kinnistutel teostatud tehnorajatiste ehitus-, hooldus- ja/või remonttööde lõpetamist oma kulul taastama esialgse olukorra, juhindudes kehtestatud kaevetööde eeskirjadest, kui kinnistute omanikuga ei lepi kokku teisiti;

3.1.6.2. teavitama kinnistute omanikku plaanilistest hooldus- ja remonttöödest vähemalt 1 (üks) kuu enne tööde alustamist. Avariiremondi korral alustab õigustatud isik vajaduse korral viivitamata vajalike töödega, teavitades kinnistute omanikku;

3.1.6.3. viivitamatult likvideerima tehnorajatiste avarii ja rakendama abinõud kinnistute omanikule kahju tekitamise vältimiseks. Avariiremondi vajadusel võib õigustatud isik viivitamatult, ilma kooskõlastust taotlemata alustada vajalike töödega, kui ta teatab sellest esimesel võimalusel kinnistute omanikule. Avariiks loetakse tehnorajatiste ootamatut või juhuslikku purunemist, kaabelliini seiskumist või muud riket, mille tulemusena võib tekkida märkimisväärne materiaalne kahju;

3.1.6.4. isiklikust kasutusõigusest tulenevate õiguste teostamisel tegutsema heaperemehelikult ning võtma tarvitusele kõik abinõud, vältimaks omaniku või kolmandate isikute vara või õiguste kahjustamist, kasutama oma tegevuses loodussäästlikku tehnoloogiat, vältima keskkonna reostamist ning täitma õigusaktidest tulenevaid nõudeid;

3.1.6.5. hüvitama tema ja/või tema õigusi teostavate kolmandate isikute poolt servituudi teostamisega seotud tegevusest või tegevusetusest tuleneva omanikule ja/või mistahes kolmandale isikule tekitatud kahju täies ulatuses;

3.1.6.6. teatama kinnistute omanikule isikliku kasutusõiguse üleminekust või isiklikust kasutusõigusest tulenevate õiguste ja kohustuste teostamise üleandmisest kolmandale isikule 3 tööpäeva jooksul alates isikliku kasutusõiguse üleminekust või kohustuste teostamise üleandmisest arvates;

3.1.6.7. ära vedama kinnistutel paikneva tehnorajatised 1 (ühe) kuu jooksul arvates isikliku kasutusõiguse lõppemisest/lõpetamisest, kui pooled ei lepi kokku teisiti. Elektripaigaldise äravedamise järel kohustub õigustatud isik taastama kinnistute seisukorra, milline see oli enne elektripaigaldise äravedamist. Kui õigustatud isik ei ole tähtjaks rajatist ära vedanud, korraldab kinnistute omanik rajatise lammutamise ja kinnistute heakorrastamise õigustatud isiku kulul;

3.1.6.8. nõustuma kinnistutele teiste reaalservituutide ja isiklike servituutide seadmisel nende kandmisega kinnistusraamatusse käesolevas punktis nimetatud isikliku kasutusõigustega samale järjekohale selle eest tasu nõudmata;


- 3.1.7. kinnistute omanik kohustub:
- 3.1.7.1. hoiduma igasugusest tegevusest, mis takistab tehnorajatiste sihipärast kasutamist;
 - 3.1.7.2. järgima tehnorajatiste kaitsevööndi alal seadustest ja muudest õigusaktidest tulenevaid kitsendusi ning nõudma seda ka isikutelt, kelle kasuks on seatud kinnistule piiratud asjaõigus või kellel on lepingust tulenev õigus kinnistute kasutamiseks või kinnistutel tööde teostamiseks;
 - 3.1.7.3. võimaldama tasuta juurdepääsu mehhanismidega tehnorajatiste majandamiseks;
 - 3.1.7.4. teavitama õigustatud isikut kinnistute omaniku muutumisest, teiste realservituutide ja isiklike servituutide seadmisest ja kinnistute võõrandamisest;
 - 3.1.7.5. kinnistute koormamisel teiste realservituutide ja isiklike servituutidega või tehnorajatiste ehitamist, omamist ja kasutamist võimaldava notariaalse kokkuleppe sõlmimisel teavitama isikuid, kelle kasuks kinnistud koormatakse, käesolevas punktis nimetatud isikliku kasutusõiguse seadmise tingimustest ja tehnorajatiste ehitamist, omamist ja kasutamist võimaldava notariaalse kokkuleppe tingimustest;
 - 3.1.7.6. teavitama kinnistutel tegutsevaid isikuid elektripaigaldise kaitsevööndi olemasolust ja selles kehtivatest piirangutest, samuti järgima nimetatud piiranguid oma tegevuses. Kinnistute omanik on kohustatud hoiduma tegevusest, mis takistaks elektrivõrgu majandamist, halvendaks elektrivõrgu korrashoidu ja/või ohustaks elektrivõrgu toimimist.
- 3.2. Sõlmida OÜ-ga VKG Elektrivõrgud notariaalselt tõestatud asjaõigusleping korralduse punktis 3.1 nimetatud kinnistute isikliku kasutusõigusega koormamiseks ning kanda isiklik kasutusõigus kinnistusraamatusse.
- 3.3. OÜ VKG Elektrivõrgud kannab isikliku kasutusõiguse seadmisega seotud kulud (notaritasu ja riigilõiv).
- 3.4. Volitada Narva linnapead Tarmo Tammiste't allkirjastama Narva linna nimel korralduse punktis 3.2 nimetatud leping.

4. RAKENDUSSÄTTED


- 4.1. Korraldus jõustub seadusega sätestatud korras.
- 4.2. Narva Linnavalitsuse Linnamajandusametil teha korraldus teatavaks Osühingule VKG Elektrivõrgud.
- 4.3. Korraldust võib vaidlustada, esitades kaebuse Tartu Halduskohtu Jõhvi kohtumajale 30 päeva jooksul arvates Narva Linnavalitsuse poolt korralduse teatavakstegemisest.




Tarmo Tammiste
Linnapea

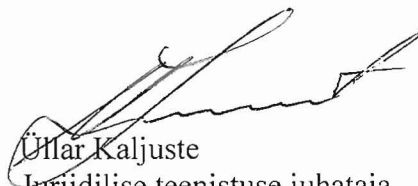


Üllar Kaljuste
Juriidilise teenistuse juhataja
linnasekretäri ülesannetes

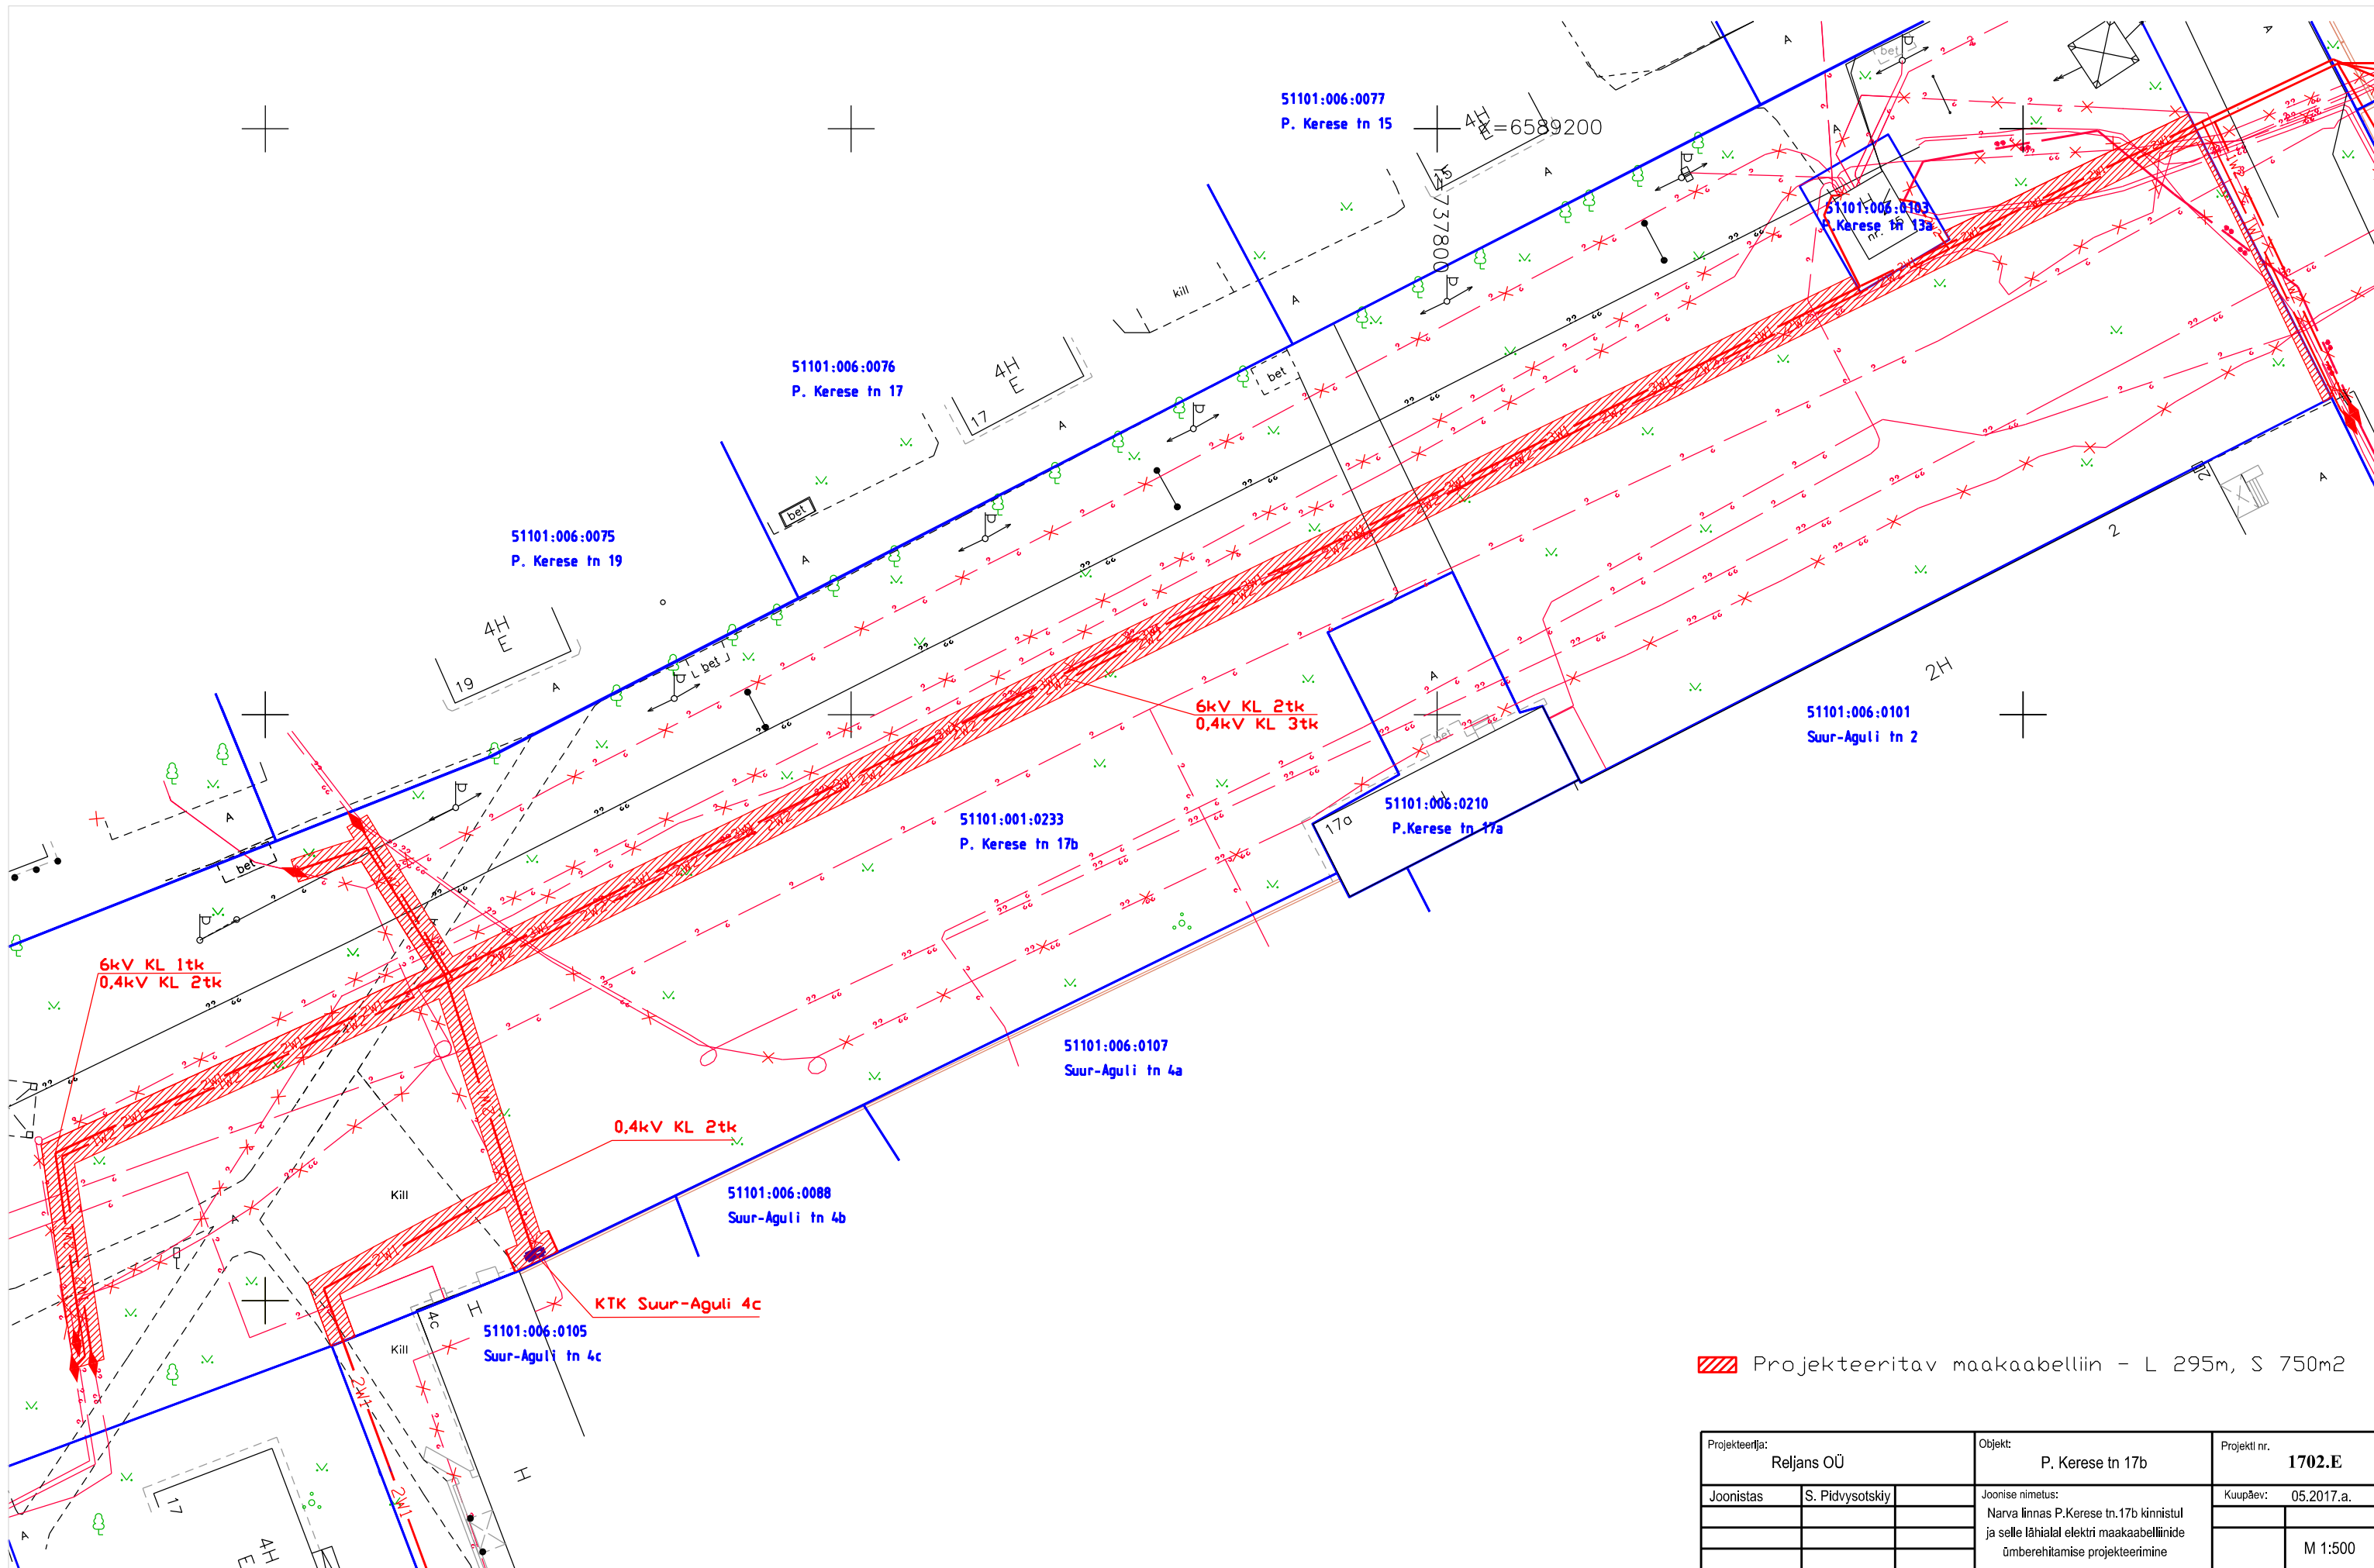

 Projekteeritav maakaabelliin - L 295m, S 750m²

Projekteerija: Reljans OÜ	Objekt: P. Kerese tn 17b	Projekti nr. 1702.E
Joonistas S. Pidvysotskiy	Joonise nimetus: Narva linnas P.Kerese tn.17b kinnistul ja selle lähialal elektri maakaabelliinide ümberehitamise projekteerimine	Kuupäev: 05.2017.a.
		M 1:500

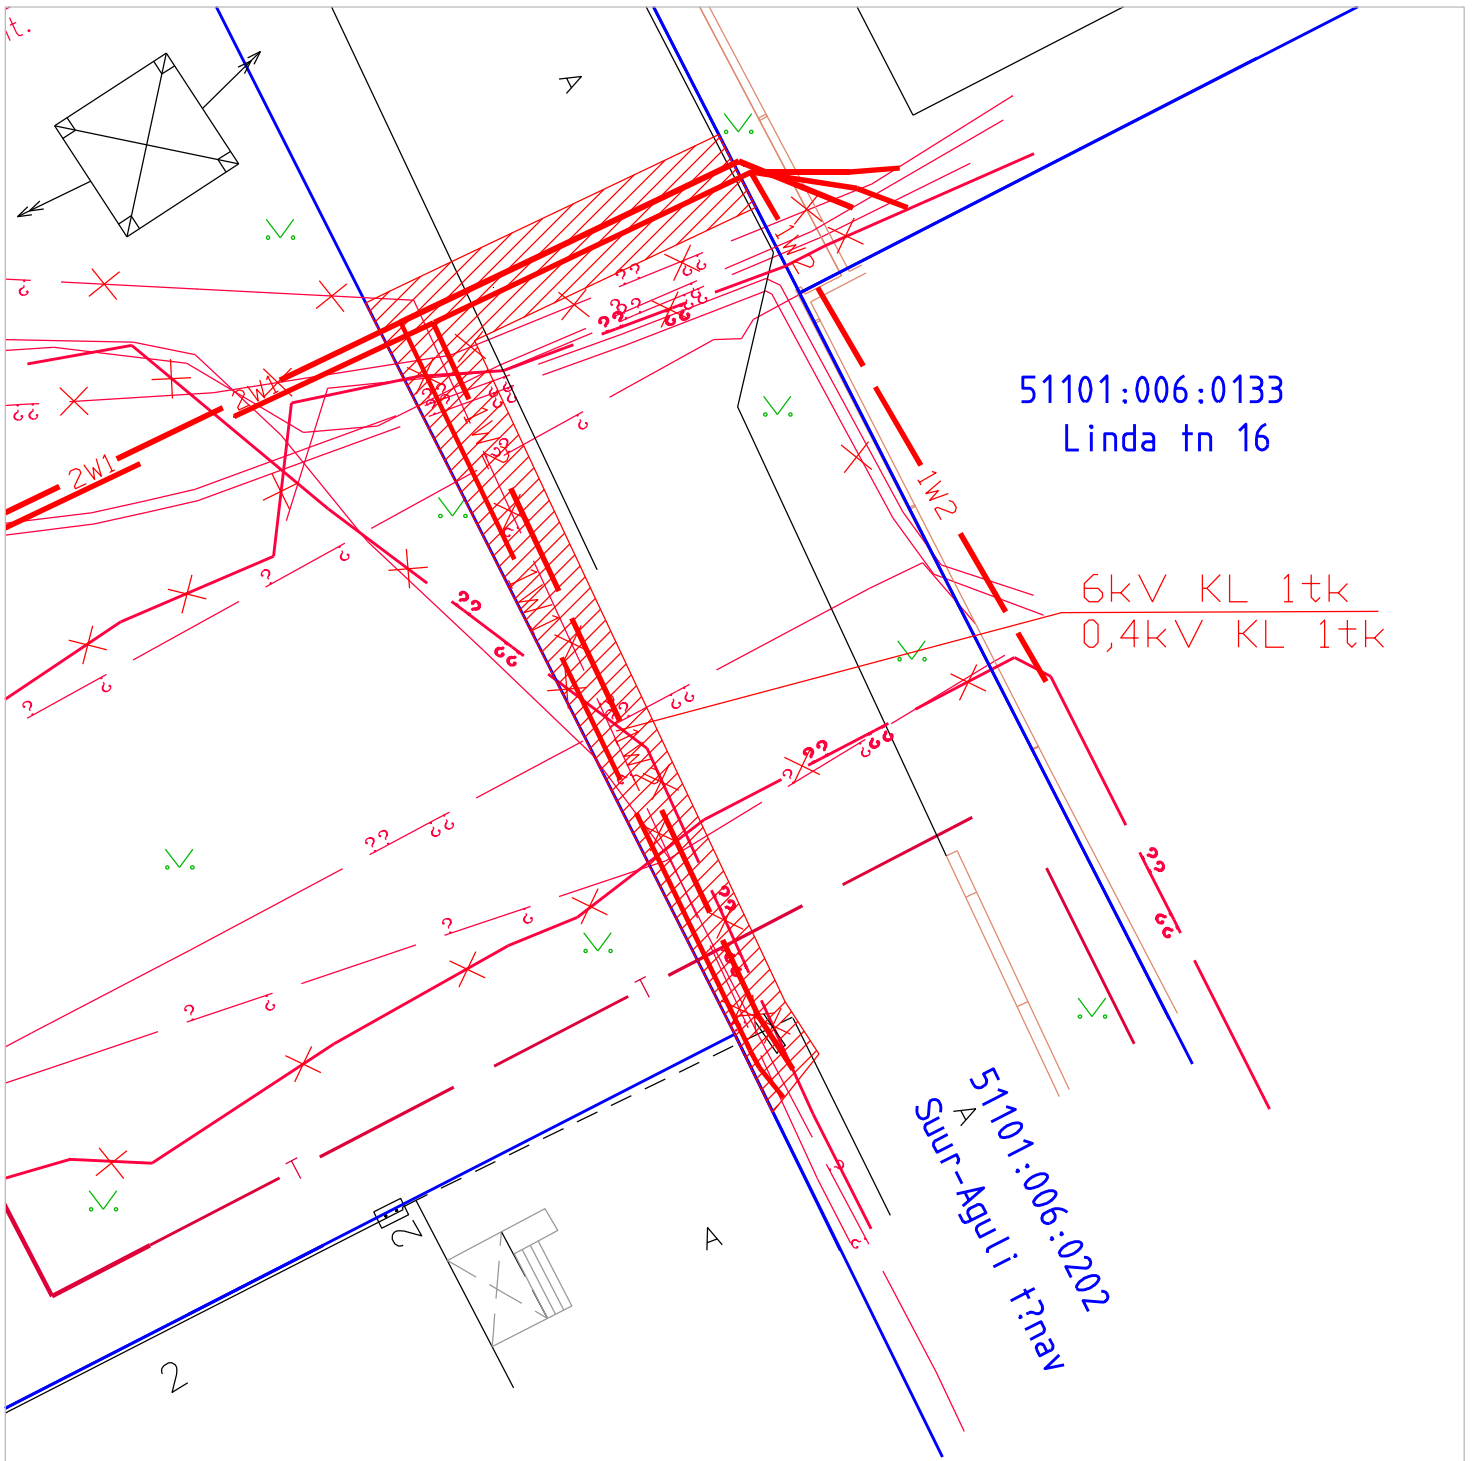

51101:006:0133
Linda tn 16

6kV KL 1tk
0,4kV KL 1tk

51101:006:0202
Suur-Agul i t?nav



Projekteeritav maakaabelliin - L 40m, S 97m²

Projekteerija: Reljans OÜ		Objekt: Suur-Agul i tänav	Projekti nr. 1702.E
Joonistas	S. Pidvysotskiy	Joonise nimetus: Narva linnas P.Kerese tn.17b kinnistul ja selle lähialal elektri maakaabelliinide ümberehitamise projekteerimine	Kuupäev: 05.2017.a.
			M 1:250