


Erastatava maa piiride kulgemise ettepanek

katastrikaart: ortofoto 65.834

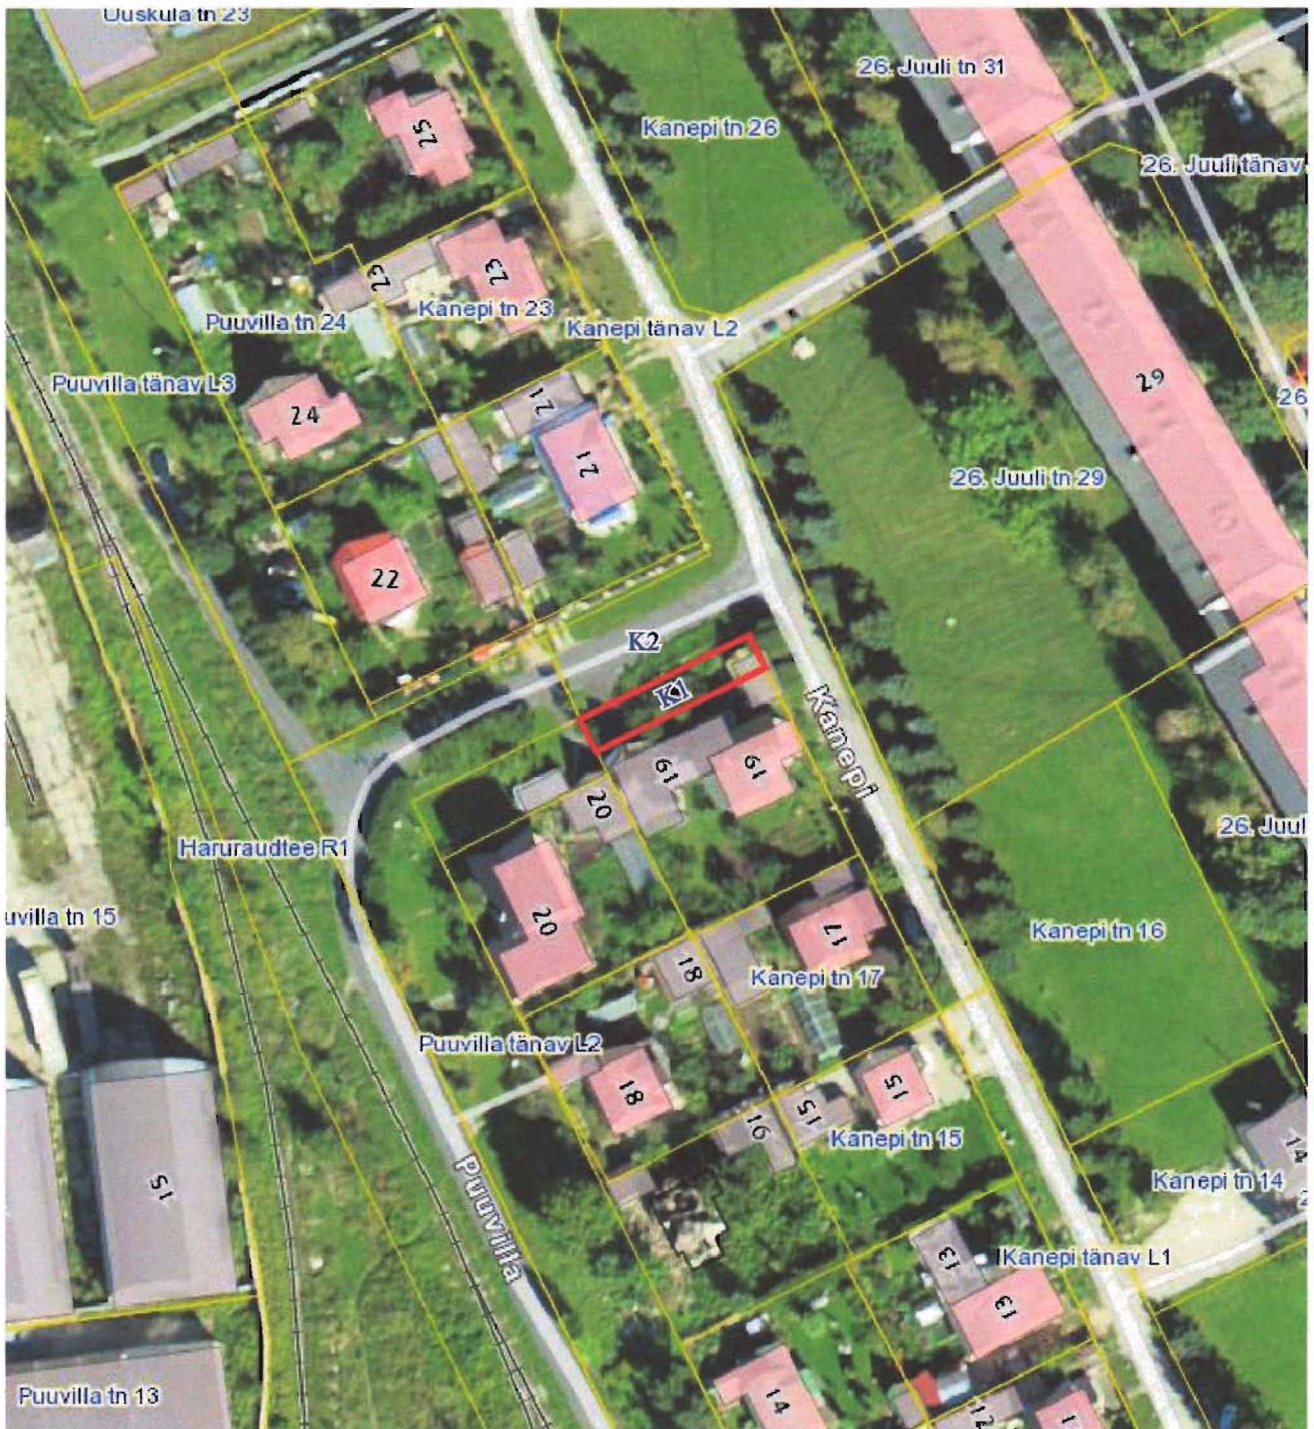

— piiriettepanek, ligikaudne pindala **124 m²**
— kinnisomandite piirid

KITSENDUSED:
K1 - tehnovõrgud
K2 - tänav

NARVA LINNAVALITSUS
ARHITEKTUURI - JA
LINNAPLANEERIMISE AMET
Peetri plats 5
NARVA 20308
tel. +372 35 99050
info@narvaplan.ee

M 1:1 000 21.21.2016.a

Narva linn
Kanepi tn 19a

KOOSTAS:

Sergei Tõsjatov +372 35 99172