



# KATASTRIÜKSUSE PLAAN

M 1:2000

Maakond: *Ida-Viru*

Linn: *Narva*

Katastriüksuse nimi / aadress:

*Tõru tänav*

Piiride määramise õiguslik alus:


Narva Linnavalitsuse .2017 korraldus nr

Number kaardil: **100**

Katastrikaardi number:

Koostamise aeg: *21.11.2017*

*65.931, 65.933*

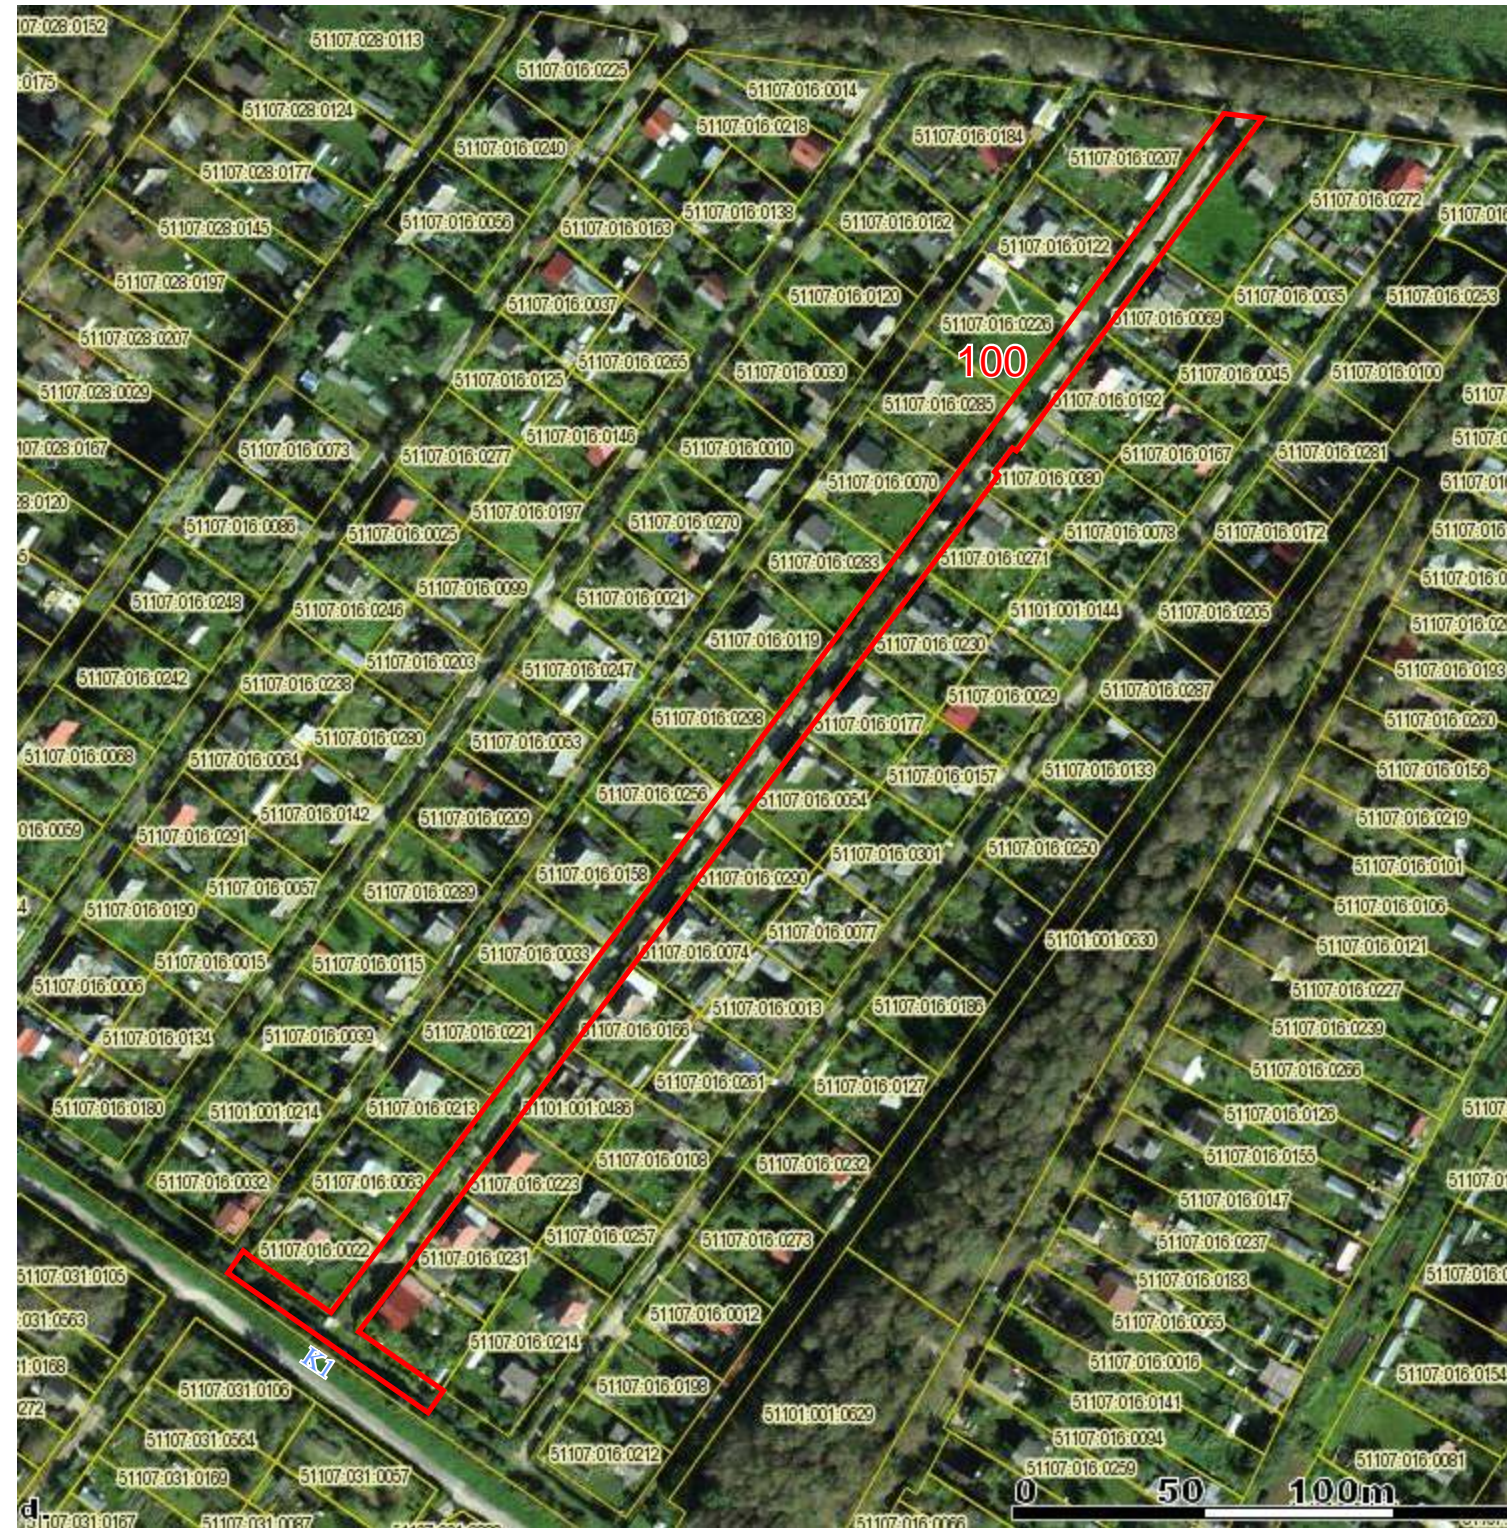

## Nõus näidatud piiride ja pindalaga:

Õigustatud (allkirjastatud digitaalselt) Narva Aiandusühistu Rjabinka  
subjekt: Liudmila Konovalova  
juhatuse liige

Sergei Tõsjatov  
Narva Linnavalitsuse volitatud esindaja (allkirjastatud digitaalselt)

Hardi Murula  
Ida-Viru Maavalitsuse esindaja (allkirjastatud digitaalselt)

Katastriüksus moodustatud plaanimaterjali alusel

## LEPPEMÄRGID:

— katastriüksuse piir  
— naaberkatastriüksuse piir

## KITSENDUSED:

**KI** - tehnoõrgud

## EKSPLIKATSIOON (m<sup>2</sup>)

Katastriüksuse nimi / aadress	Pindala	
	Kokku	Sh. ehitised
<i>Tõru tänav</i>	3 981	2 186