



KORRALDUS

Narva

20.12.2017.a nr 1277-k

Koha-aadressi määramine (Jää tn 5)

1. Asjaolud ja menetluse käik

Vastavalt Vabariigi Valitsuse 20.12.2007 määrusele nr 251 „Aadressiandmete süsteem“ tuleb kogu vabariigis korrastada aadressiandmed. Nimekirja korrastamist vajavatest objektidest leiab ADS menetlusrakendusest iga omavalitsuse kohta eraldi.

Ruumiandmete seaduse kohaselt peab koha-aadress tagama objekti leidmise geograafilises ruumis, olema minimaalselt vajaliku pikkusega, vastama kultuuritavadele ja keelenõuetele ning olema kooskõlas aadressiandmete süsteemiga. Koha-aadressis oleva aadressi numbrivalikul tuleb järgida järjestikust adresseerimispõhimõtet.

Kuna maaüksuse, lähiaadressiga Jää tn 4 (katastritunnus 51107:026:0042) aadressinumber ei vasta ülaltoodud nõuetele, siis Narva Linnavalitsus viib läbi koha-aadressi korrastamise menetluse ning kinnistule määratakse uus aadress – **Jää tn 5**.

Asjassepuutuva kinnistu omanik on aadressi muutmisele nõus.

2. Õiguslikud alused

2.1 Ruumiandmete seaduse § 54 lõike 1 kohaselt on koha-aadressi määrajaks kohalik omavalitsus ja § 55 lõike 1 kohaselt teeb aadressitoimingud ning asjakohased otsused koha-aadressi määraja omal algatusel;

2.2 Narva Linnavolikogu 20.03.2014 määruse nr 8 „Ruumiandmete seadusest tulenevate ülesannete delegeerimine“ alusel delegeeritakse Narva Linnavalitsusele ruumiandmete seaduse § 54 lõike 1, § 55 lõigete 1 ja 4 ning § 61 lõike 1 punktis 4 kohaliku omavalitsuse ja kohaliku omavalitsuse üksuse pädevusse antud küsimuste lahendamine ja otsustamine;

3. Otsus

Määrata maaüksusele katastritunnusega 51107:026:0042 aadress Narva linn, **Jää tn 5** (asendiplaan lisatud).

4. Rakendussätted

4.1 Korraldus jõustub teatavastegemisest;


4.2 Kohustada Narva Linnavalitsuse Arhitektuuri- ja Linnaplaneerimise Ametit teha korraldus maaüksuse omanikule teatavaks;

4.3 Käesoleva korralduse peale võib esitada Narva Linnavalitsusele vaide haldusmenetluse seaduses sätestatud korras 30 päeva jooksul arvates korraldusest teada saamise päevast või esitada kaebus Tartu Halduskohtu Jõhvi kohtumajale halduskohtumenetluse seadustikus sätestatud korras 30 päeva jooksul arvates korralduse teatavastegemisest.

Tarmo Tammiste
Linnapea

Ants Liimets
Linnasekretär

ASENDIPLAAN

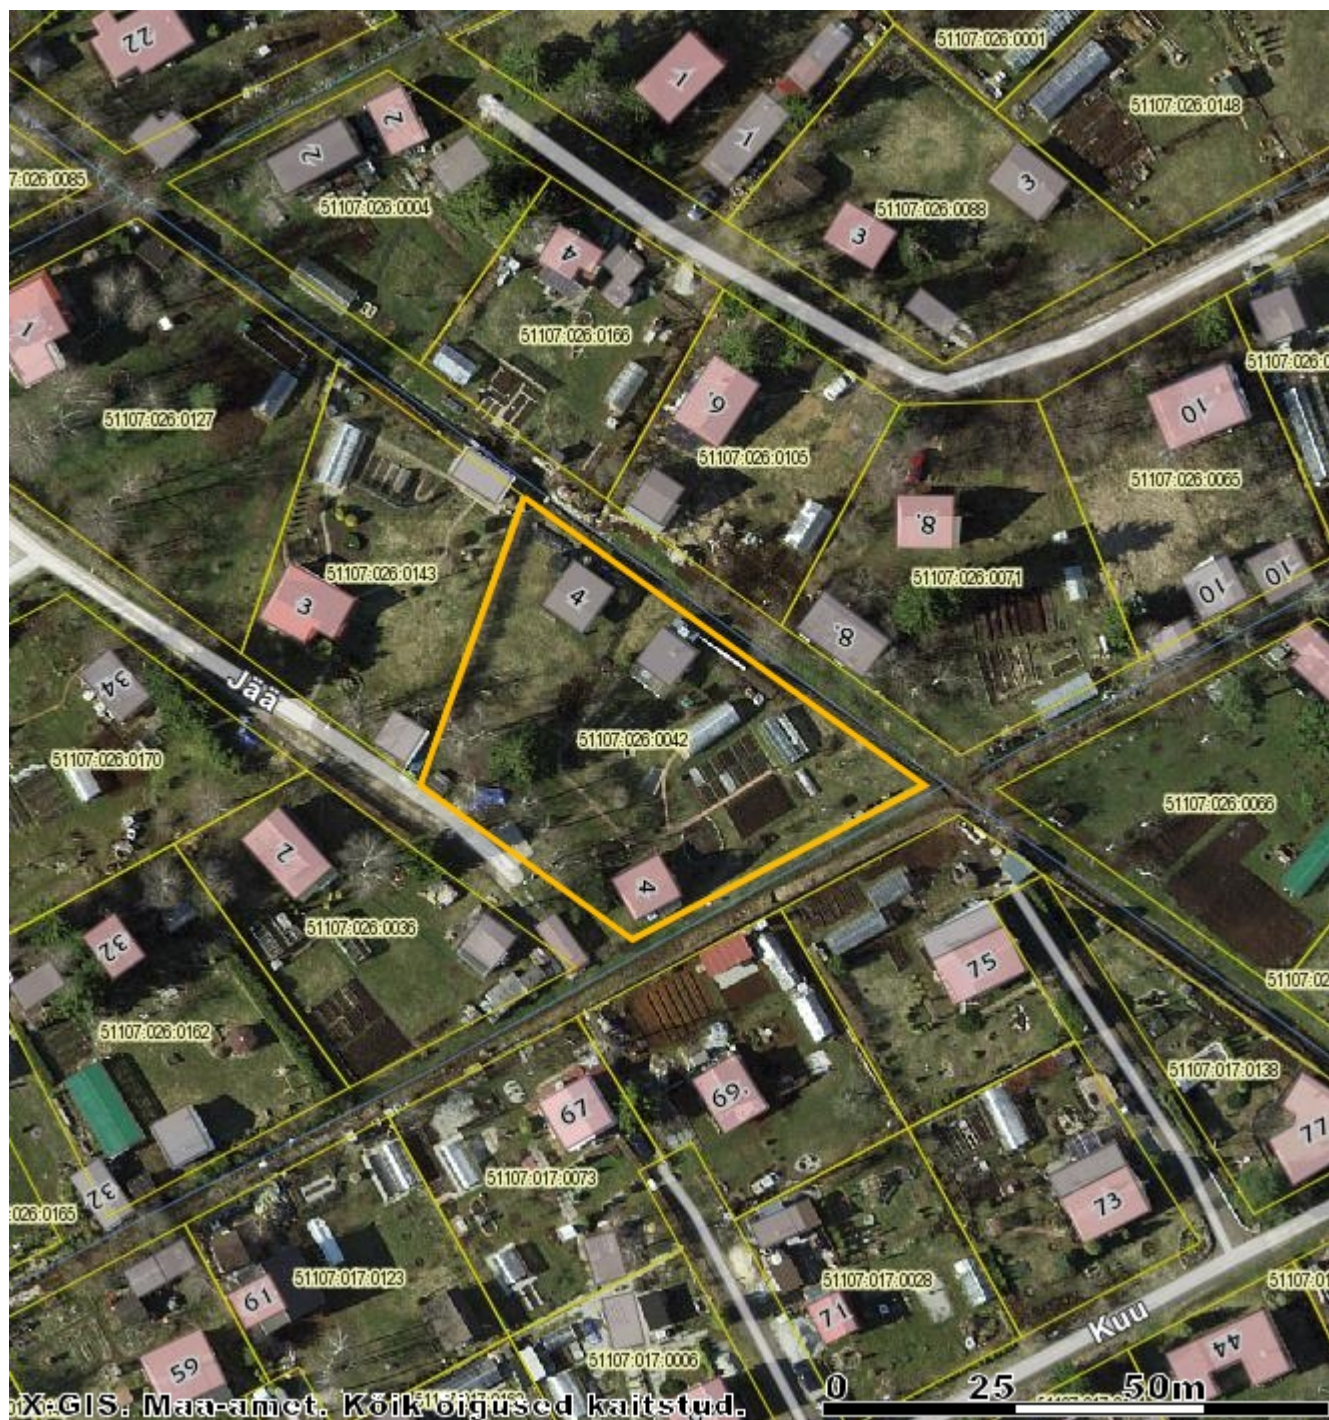

- nimetatav objekt
- registreeritud katastriüksused

NARVA LINNAVALITSUS ARHITEKTUURI - JA LINNAPLANEERIMISE AMET Peetri plats 5 NARVA 20308 tel. +372 35 99050 info@narvaplan.ee	M 1:1000	12.12.2017. a.
	Narva linn Jää tn 5	
KOOSTAS:	Virve Torpan +372359 9170	