


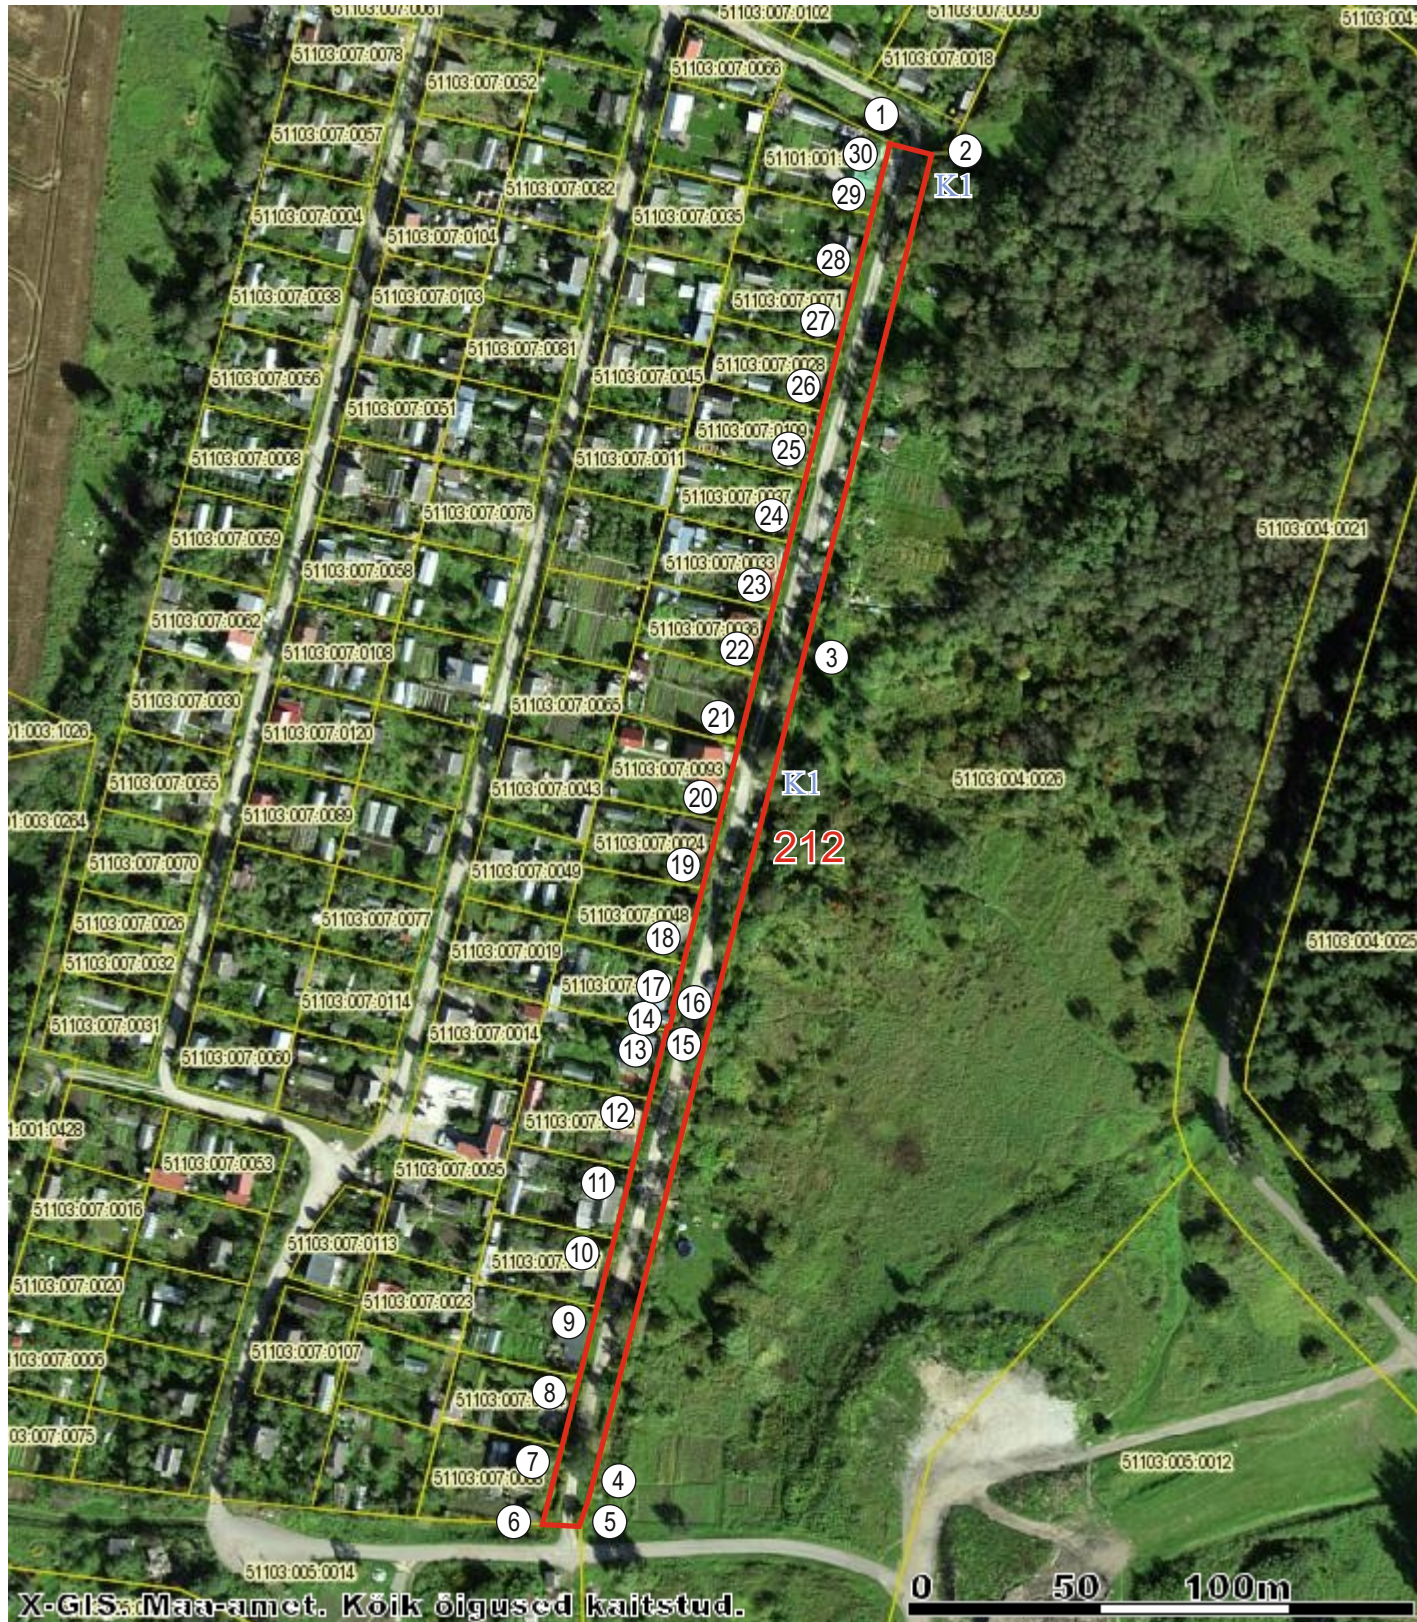

KATASTRÜKSUSE PLAAN		M 1:2000
Maakond:	Ida-Viru	Linn: Narva
Katastriüksuse nimi / aadress:		Hoovi tänav
Piiride määramise õiguslik alus:		
Narva Linnavalitsuse		2017.a korraldus nr
Number kaardil:	212	Katastrikaardi number:
Koostamise aeg:	17.07.2017	65.932

Nõus näidatud piiride ja pindalaga:

Õigustatud subjekt: (allkirjastatud digitaalselt) Aiandusühistu JUBILEINÕI AIAD Vassili Gvirdžišvili, juhatuse liige

Sergei Tõsjatov Narva Linnavalitsuse volitatud esindaja (allkirjastatud digitaalselt)

Katastriüksus moodustatud plaanimaterjali alusel

LEPPEMÄRGID:	KITSENDUSED:
— katastriüksuse piir	K1 - kraav
— naaberkatastriüksuse piir	
① piiripunkti number	

Katastriüksuse nimi / aadress	Pindala	
	Kokku	Sh. ehitised
Hoovi tänav	4 045	1 127