


KRUNDIJAOTUSPLAAN NARVA METSKOND 83 (51101:001:0230)

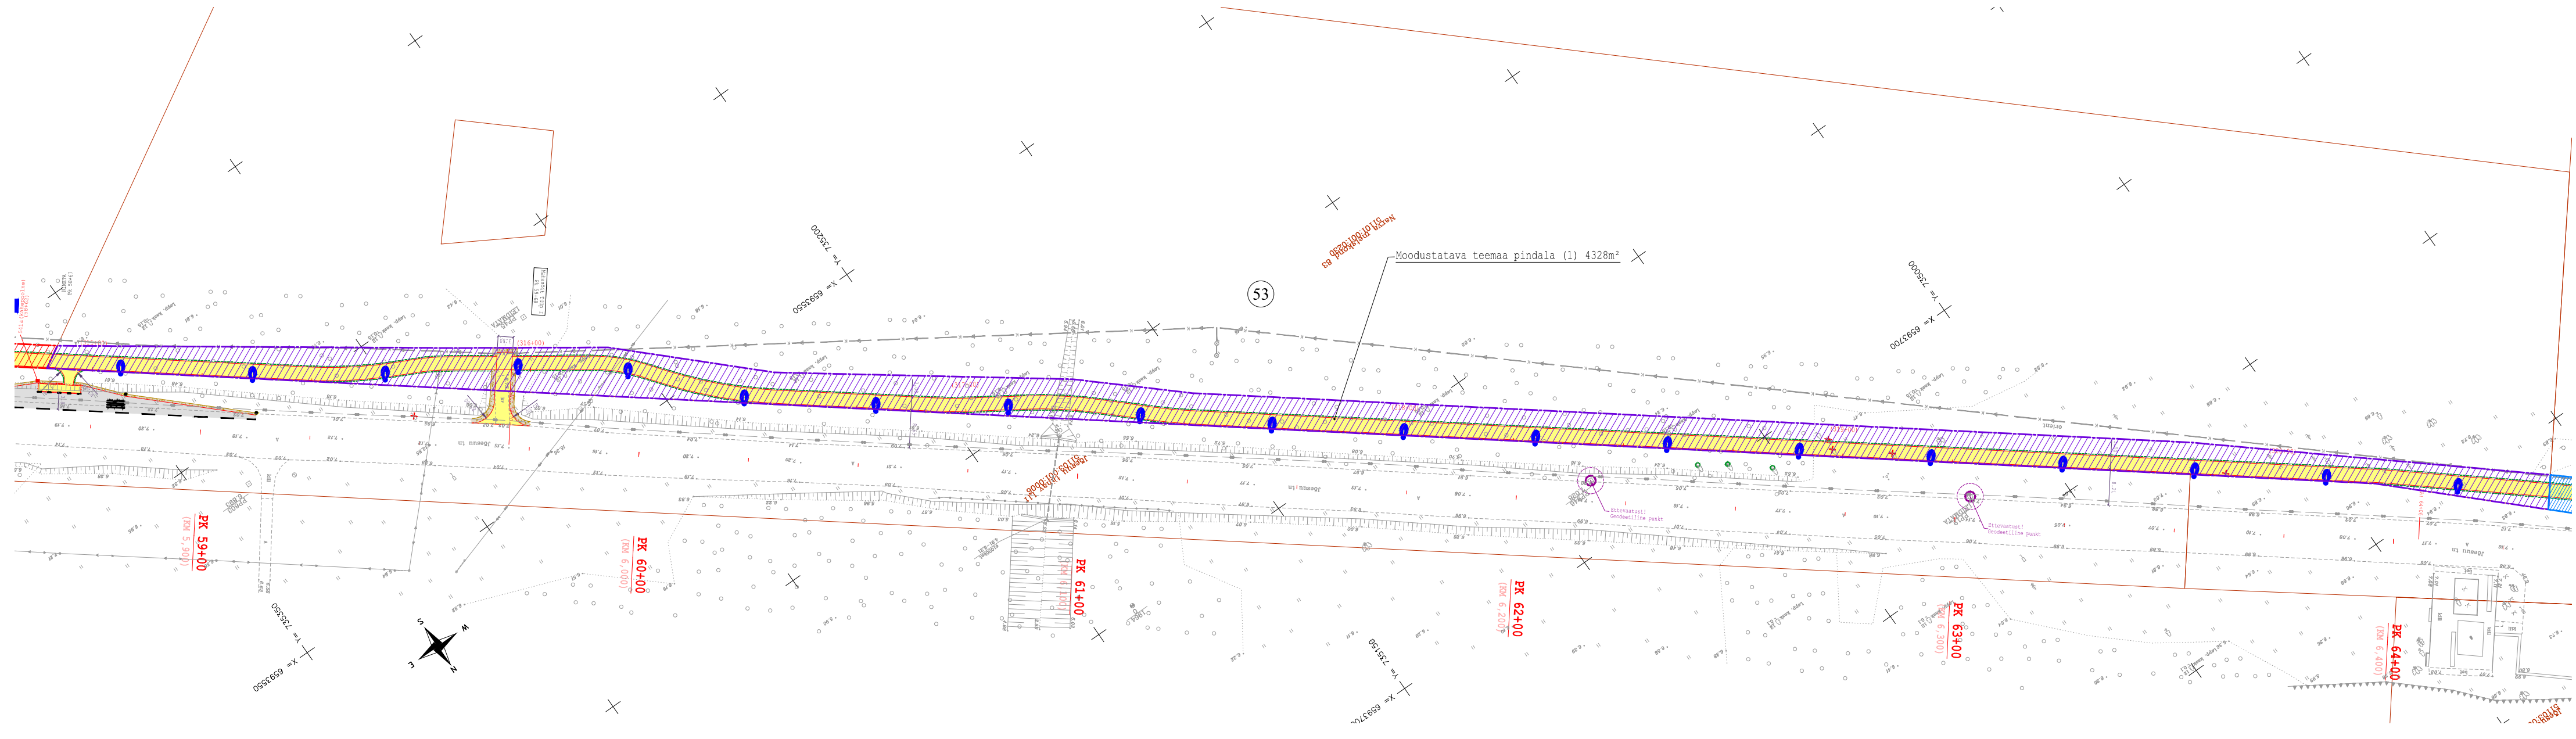

- TINGMÄRGID**
- Projekteeritud katte serv
 - - - Projekteeritud murukattega peenar
 - Projekteeritud mulde alumine serv
 - - - Tehnoloogiliselt vajaliku eralduse piir
 - Äralõike ulatus
 - × × × Raadatavad puud/põõsad
 - 53 Positsiooni nr
 - Kinnistu piir

KINNISTU ANDMED		
Positsiooni nr	53	
Kinnisturegistri osa nr	-	
Katastriüksuse tunnus	51101:001:0230	
Katastriüksuse nimetus	NARVA METSKOND 83	
Kinnistu pindala (ha/m²)	5.04 ha	
Äralõike pindala (m²)	(1)	(2)
	4328m²	-
OMANIKE ANDMED		
Nimi	Nimi	Nimi
Eesti Vabariik Keskkonnaministeerium RMK	-	-
Kontaktandmed	Kontaktandmed	Kontaktandmed
Toompuiestee 24 Tallinn 10149	-	-
KOOSKÖLASTUSE TEKST		
Kooskõlastaja nimi/allkiri/kuupäev	Kooskõlastaja nimi/allkiri/kuupäev	Kooskõlastaja nimi/allkiri/kuupäev
-	-	-
-	-	-
-	-	-

PROJ. EG 10765904-0001 Reaalprojekt LITSENTSID: 200170		TELLIJA Narva Linna Arenduse ja Ökoonoomika Amet PROJEKT Jalgratta- ja jalgte eeskisprojekt OBJEKT Mnt 91 Narva - Narva-Jõesuu - Hiiemetsa; km 6.87 - 11.57	
PROJ. J.Hendrikson	PROJ. -	KONTR. U. Audova	JOONISE NIMI KRUNDIJAOTUSPLAAN Narva metskond 83
TOO NR. VP15014	REV. 0	MOOTKAVA 1:1000	JOONISE NR. KJ-53
Detsember 2015	Detsember 2015		