



KATASTRÜKSUSE PLAAN

M 1:1000

Maakond: *Ida-Viru*

Linn: *Narva*

Katastriüksuse nimi / aadress:

1. Jõe tänav J4

Piiride määramise õiguslik alus:

Maa-amet 14.03.2018.a käskkiri nr 1-1/18/367


Narva linnavalitsuse .2018.a korraldus nr

Number kaardil: **221**

Katastrikaardi number:

Koostamise aeg: 16.03.2018

65.932

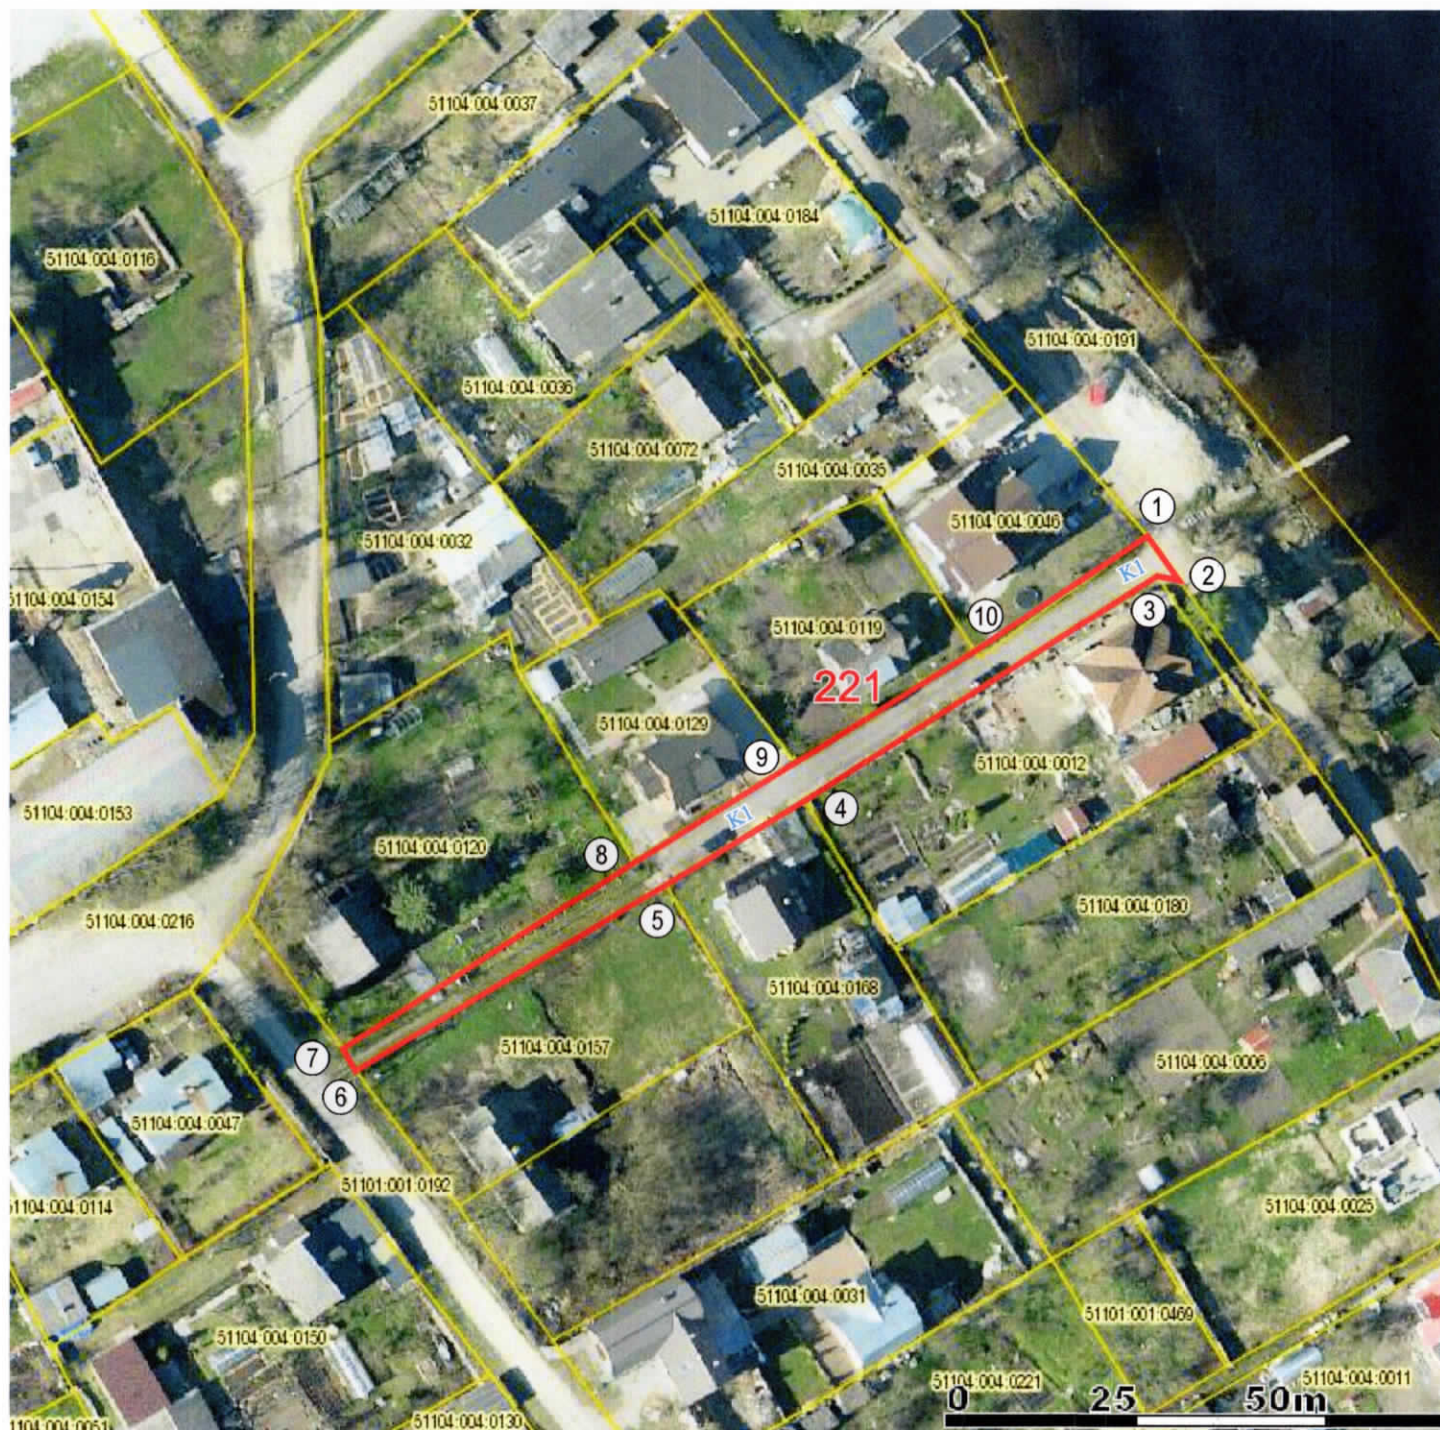

Nõus näidatud piiride ja pindalaga:

Munitsipaliseerimise
subjekt:

*Narva linn
Tarmo Tammiste
Linnapea*

EKSPLIKATSIOON (m²)

| Katastriüksuse nimi / aadress | Pindala | |
|-------------------------------|------------|--------------|
| | Kokku | Sh. ehitised |
| <i>1. Jõe tänav J4</i> | <i>574</i> | <i>305</i> |

LEPPEMÄRGID:

- katastriüksuse piir
- naaberkatastriüksuse piir
- piiripunkti number

KITSENDUSED:

- tehnovõrgud

*Sergei Tõsjatov
Narva Linnavalitsuse volitatud esindaja*



Katastriüksus moodustatud plaanimaterjali alusel