


No.

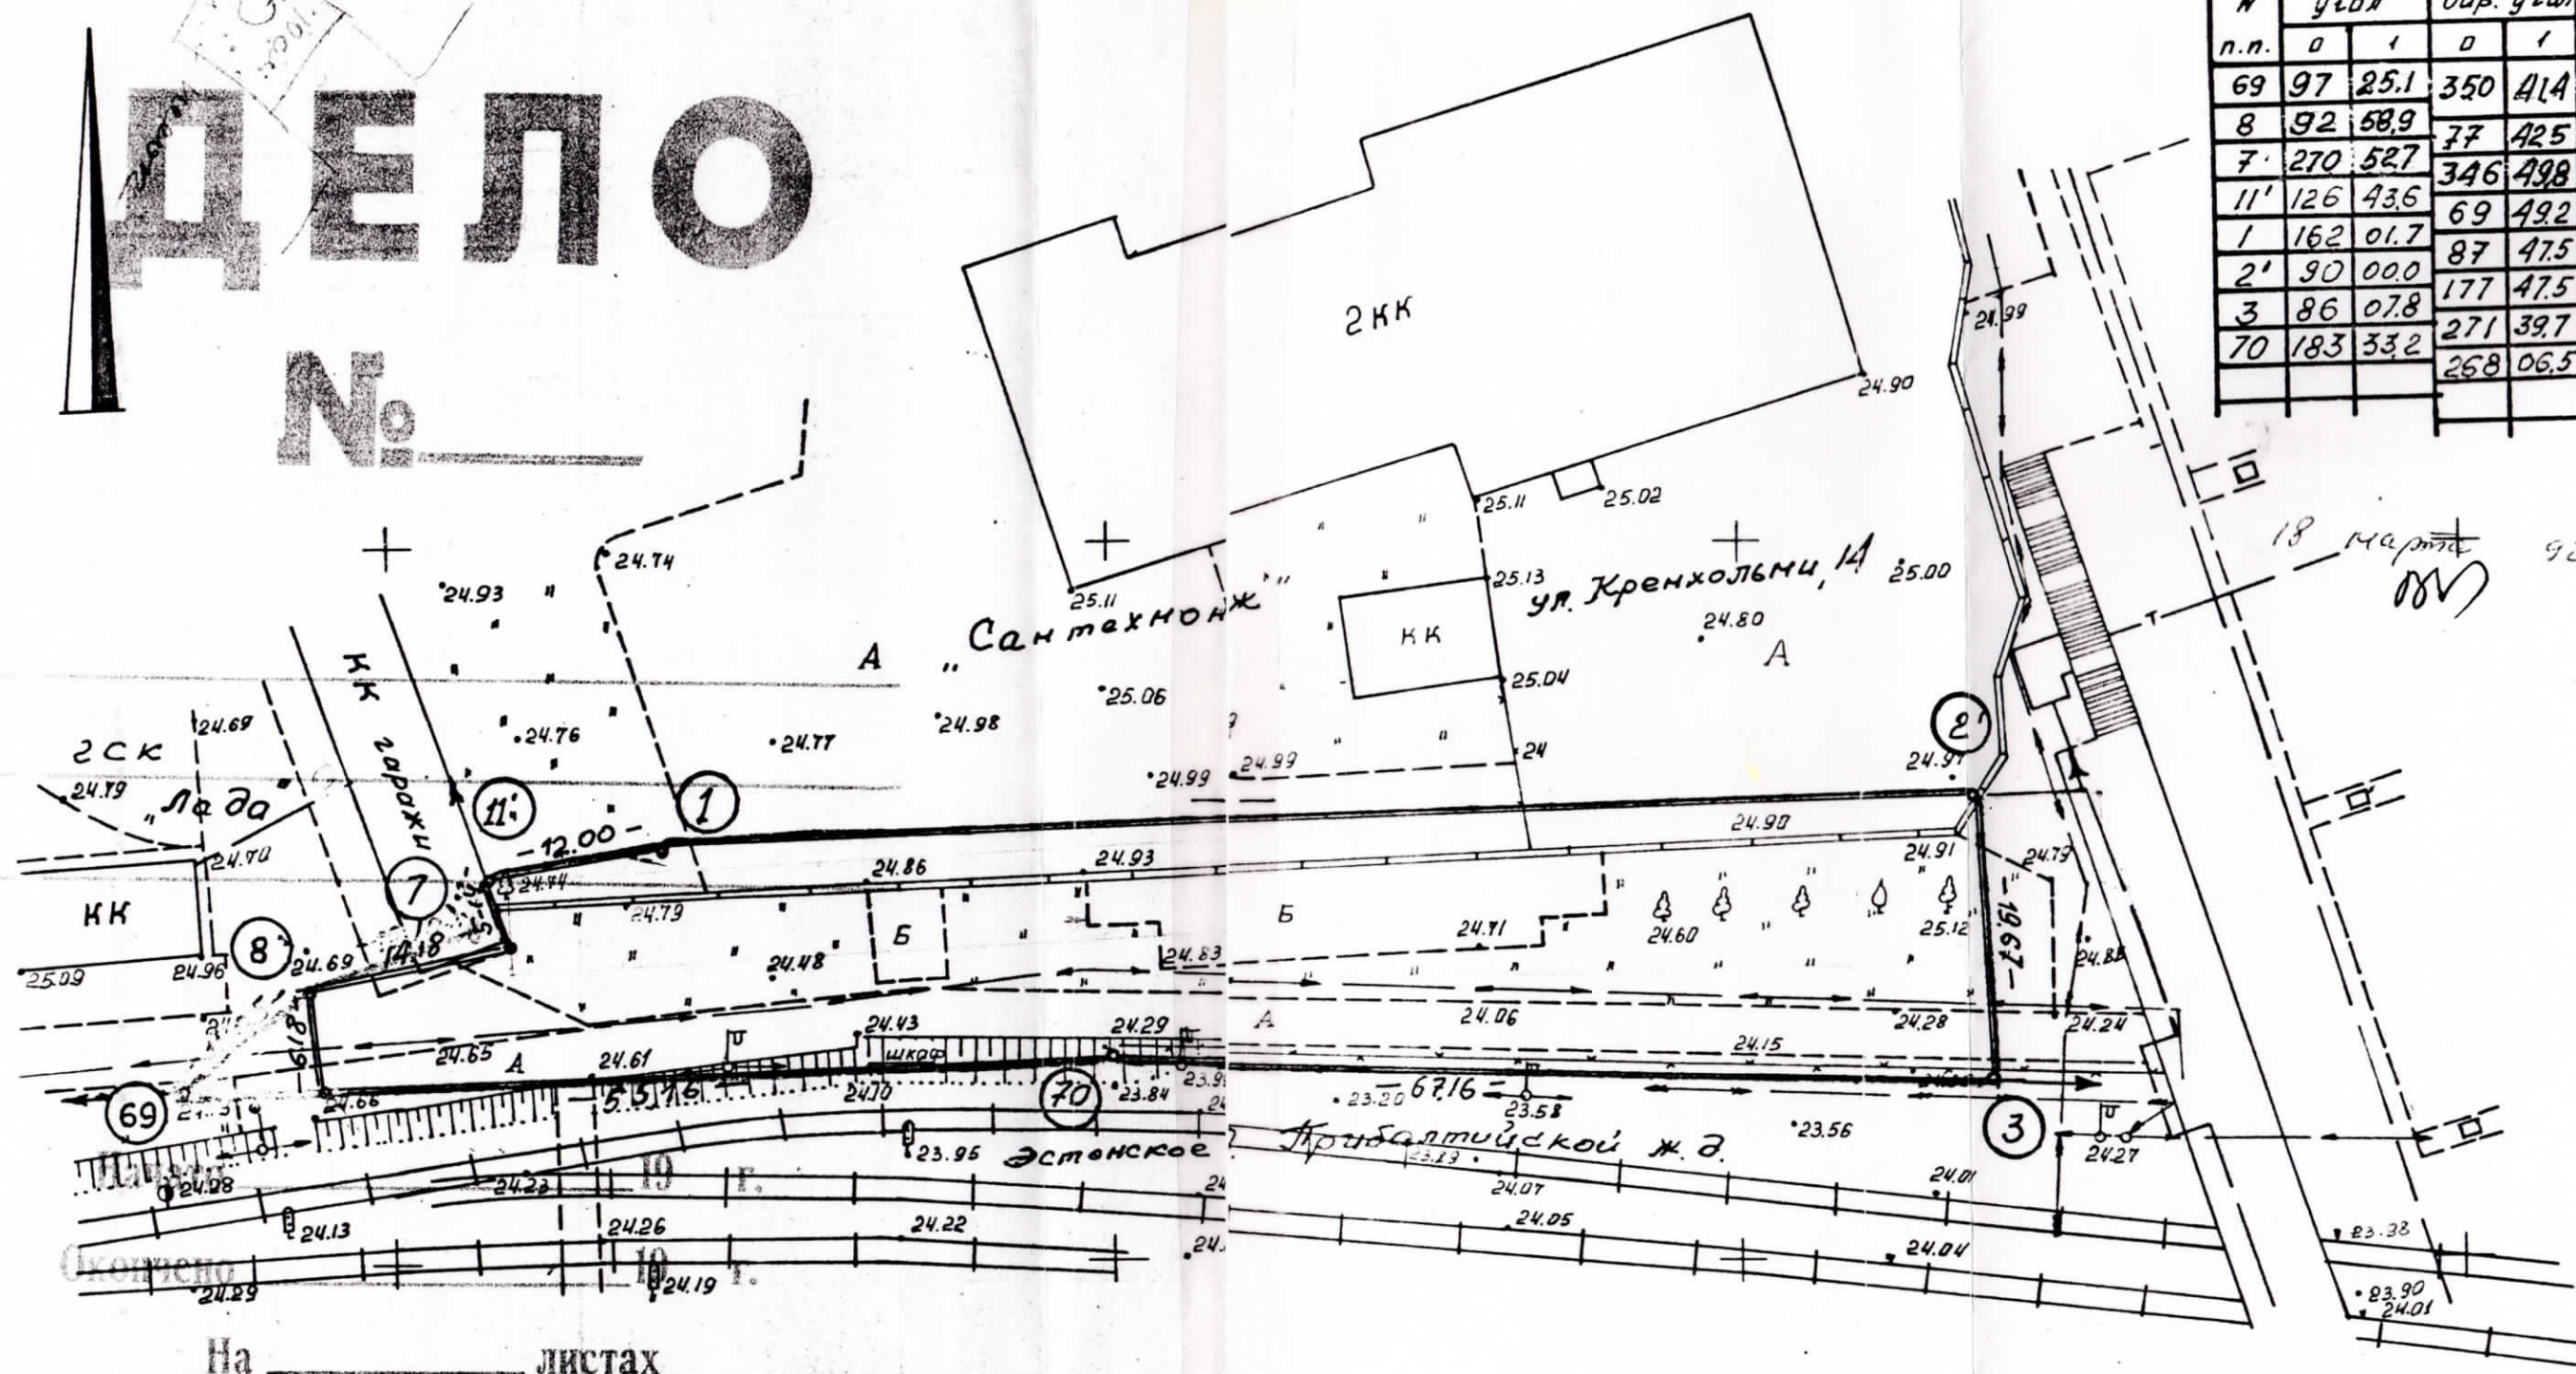

На _____ листах

Примечание:

Экспликация

Всего земли	в том числе			
	стр	луг	лес	прочие
1894	—	894	—	1000

Служба геодезии Нарвакого гарисполкома		г. Нарва	
		Г-50-92	М 1:50
г. Нарва, ул. Кренхольмц, ГАРАЖНЫЙ кооператив " КОМБИ "		Отвод земельного участка.	
исполнил	геодезист	Дорогоготов	16.03.
копировал	чертежник	Чернявская	13.03.1
проверил	геодезист	Малышко	26.03