
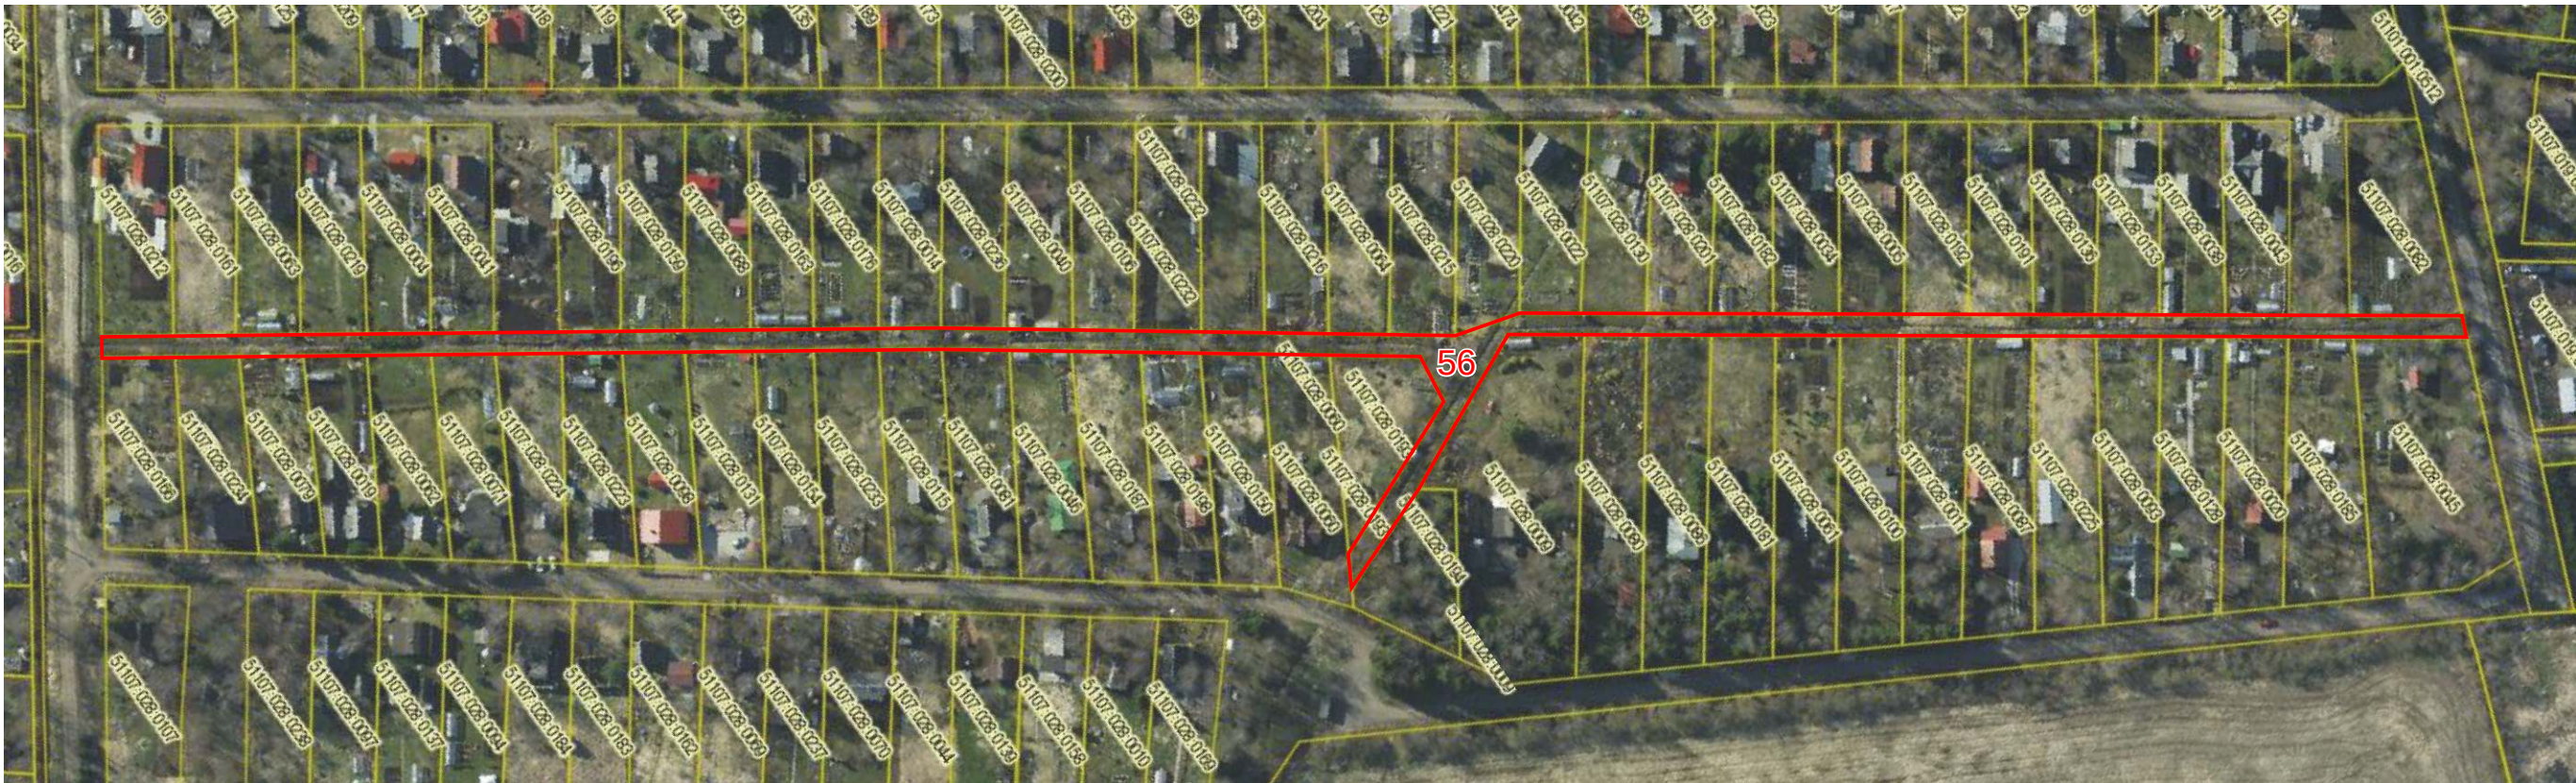


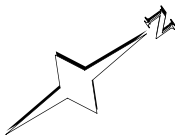

Nõus näidatud piiride ja pindalaga:

Õigustatud (allkirjastatud digitaalselt) Aiandusühistu Adonis ja Salvia
subjekt: Igor Lobin, juhatuseliige

Sergei Tõsjašov
Narva Linnavalitsuse volitatud esindaja (allkirjastatud digitaalselt)

Maa-ameti volitatud esindaja (allkirjastatud digitaalselt)

EKSPLIKATSIOON (m²)	Pindala	
	Kokku	Sh. ehitised
Katastriüksuse nimi / aadress		
Tõusu-Vee kraav	4 545	1 120

LEPPEMÄRGID:

katastriüksuse piir

naaberkatastriüksuse piir

KITSENDUSED:

Katastriüksus moodustatud plaanimaterjali alusel