

KATASTRIÜKSUSE PLAAN

M 1:2000

Maakond: *Ida-Viru*

Linn: *Narva*

Katastriüksuse nimi / aadress:

Laeva tänav

Piiride määramise õiguslik alus:


Narva Linnavalitsuse 2018 korraldus nr

Number kaardil: **118**

Katastrikaardi number:

Koostamise aeg: *11.04.2018*

65.931, 65.933

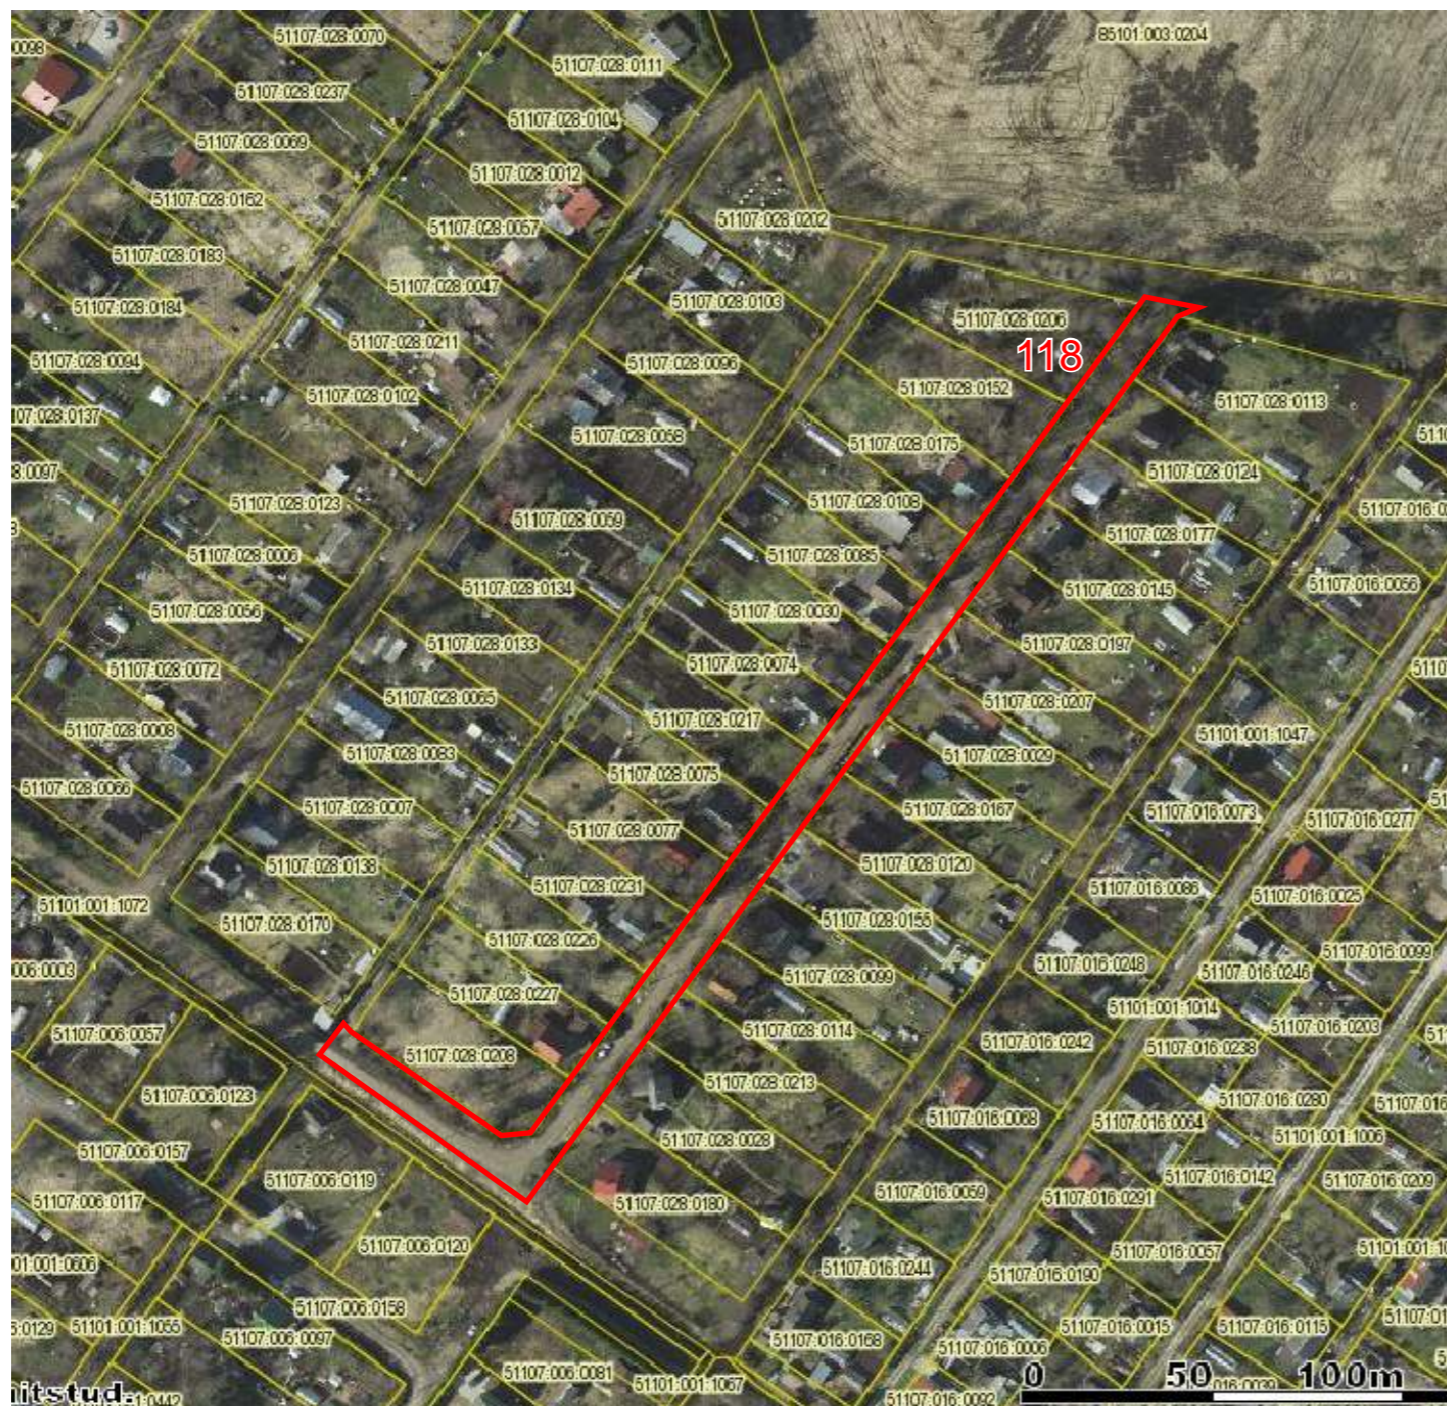

Nõus näidatud piiride ja pindalaga:

Õigustatud subjekt: (allkirjastatud digitaalselt) *Aiandusühistu Adonis ja Salvia Igor Lobin, juhatuse liige*

Sergei Tõsjatov
Narva Linnavalitsuse volitatud esindaja (allkirjastatud digitaalselt)

Maa-ameti volitatud esindaja (allkirjastatud digitaalselt)

Katastriüksus moodustatud plaanimaterjali alusel

LEPPEMÄRGID:

KITSENDUSED:

- *katastriüksuse piir*
- *naaberkatastriüksuse piir*

EKSPLIKATSIOON (m²)

Katastriüksuse nimi / aadress	Pindala	
	Kokku	Sh. ehitised
<i>Laeva tänav</i>	<i>3 524</i>	<i>1 800</i>