



## KORRALDUS

Narva

02.05.2018 nr 393-k

### Arvamuse andmine

**Narva raudteejaam // Vaksali tn 14 // Raudtee tn 10a**

**maaüksuse riigi omandisse jätmiseks**

#### 1. Asjaolud ja menetluse käik

AS Eesti Raudtee, tegutsedes teede- ja sideministri 24.05.2000 käskkirja nr 173 alusel, esitas Teede- ja Sideministeeriumi nimel Narva Linnavalitsusele 15.03.2001.a kirjaga nr 7.2-16/5925 taotluse Narva linna haldusterritooriumil asuva *Narva raudteejaam* maaüksuse riigi omandisse jätmise kohta.

Riigi omandisse taotletakse AS-le Eesti Raudtee kuuluvate raudtee infrastruktuuri rajatiste alune ning nende teenindamiseks vajaliku transpordimaa sihtotstarbega maa maareformi seaduse § 31 lõike 1 punkti 10 alusel.

2016. aasta aprillis kinnitas AS Eesti Raudtee Majandus- ja Kommunikatsiooniministri 16.10.2012 käskkirjaga nr 12-0320 antud volituse alusel e-kirjaga taotluse antud maaüksuse riigi omandisse jätmiseks.

2018. aasta märtsis kooskõlastasid AS Eesti Raudtee ja Narva Linnavalitsus taotletava maaüksuse piirid ning 10.04.2018 edastas AS Eesti Raudtee korrigeeritud piiriettepaneku (lisatud) pindalaga 269296 m<sup>2</sup>.

Maaüksusele on määratud aadress *Narva raudteejaam // Vaksali tn 14 // Raudtee tn 10a* Narva Linnavalitsuse 02.05.2018 korraldusega nr 370-k.

Taotletavale maaüksusele ei ole tänase päeva seisuga esitatud teiste isikute õigusvastaselt võõrandatud maa tagastamise või ostueesõigusega erastamise avaldusi.

#### 2. Õiguslikud alused

Vabariigi Valitsuse 03.09.1996.a määrusega nr 226 kinnitatud „Maa riigi omandisse jätmise korra“ punkti 9 alapunkti 2 kohaselt linnavalitsus määrab riigi omandisse jäetava maa sihtotstarbe ja vajaduse korral koha-aadressi, annab arvamuse maa riigi omandisse jätmise kohta ning näitab eraldi ära maa riigi omandisse jätmise taotluses ja asendiplaanil toodud suuruses ja piirides maa riigi omandisse jätmist takistavad asjaolud.

#### 3. Otsus

3.1 Nõustuda Narva linnas asuva **Narva raudteejaam // Vaksali tn 14 // Raudtee tn 10a** maaüksuse ligikaudse pindalaga 269296 m<sup>2</sup> riigi omandisse jätmisega;

3.2 Määrata Narva raudteejaam maaüksusele sihtotstarbeks **transpordimaa (007; L)**.

#### 4. Rakendussätted


4.1 Korraldus jõustub teatavakstegemisest;

4.2 Edastada korraldus Eesti Raudtee AS-le ja Majandus- ja Kommunikatsiooniministeeriumile;

4.3 Käesoleva korralduse peale võib esitada Narva Linnavalitsusele vaide haldusmenetluse seaduses sätestatud korras 30 päeva jooksul arvates korraldusest teadasaamise päevast või esitada kaebuse Tartu Halduskohtu Jõhvi kohtumajale halduskohtumenetluse seadustikus sätestatud korras 30 päeva jooksul arvates korralduse teatavakstegemisest.

Tarmo Tammiste  
Linnapea

Ants Liimets  
Linnasekretär

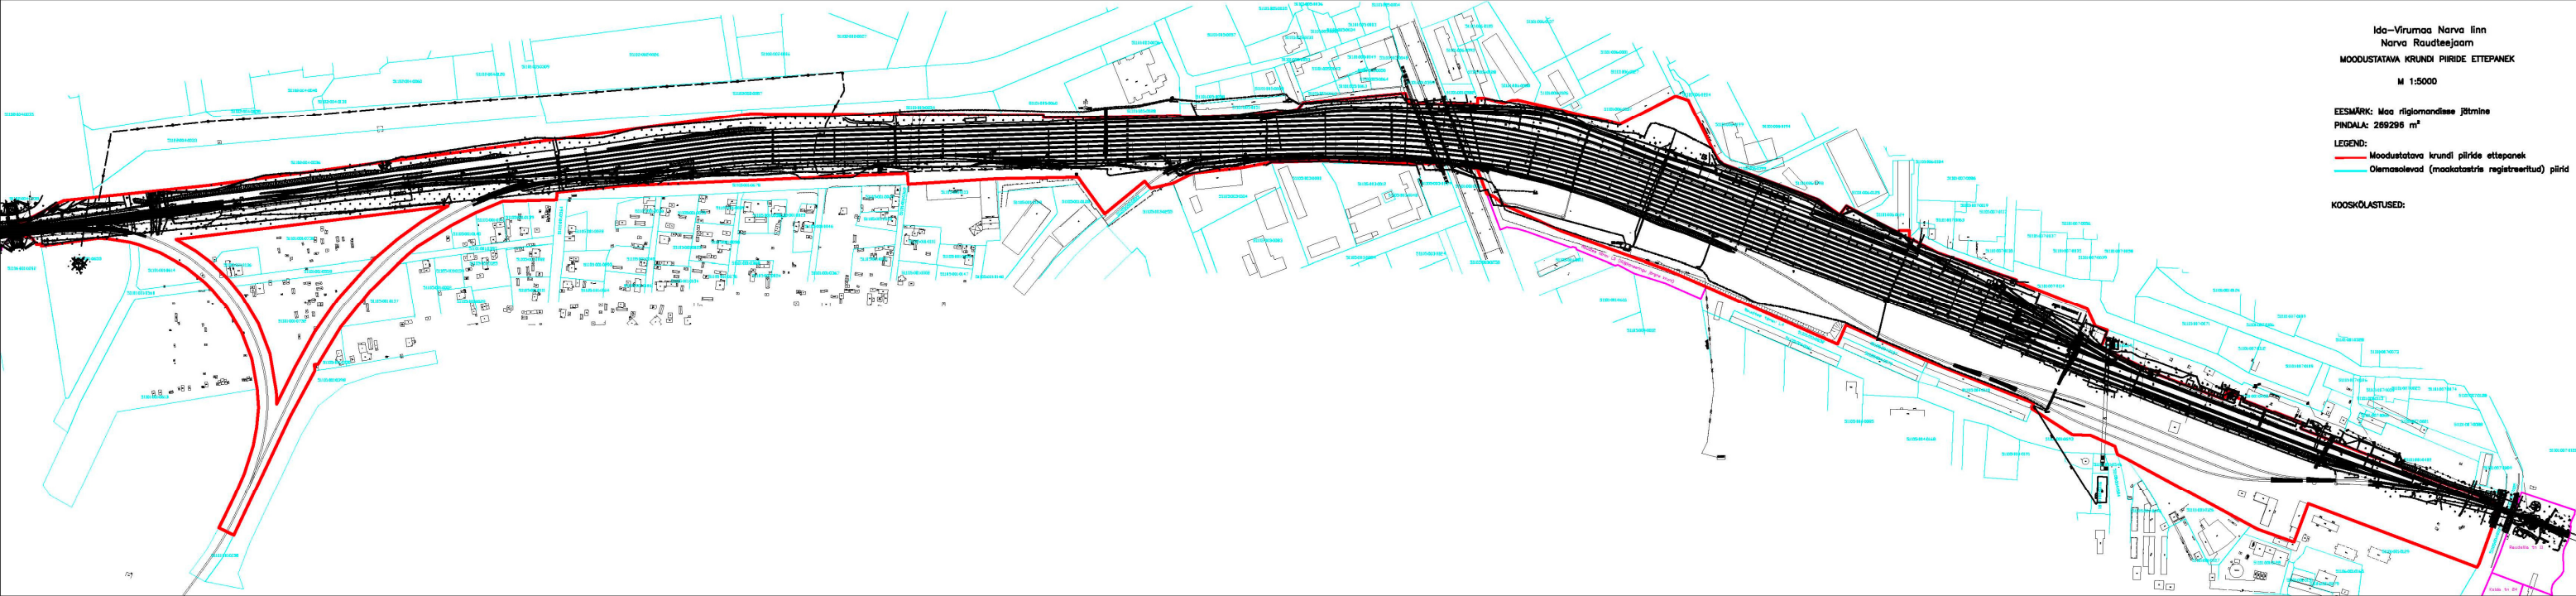

Ida-Virumaa Narva linn  
Narva Raudteejaam  
MOODUSTATAVA KRUNDI PIIRIDE ETTEPANEK  
M 1:5000

EESMÄRK: Maagigimandisee jätmine  
PINDALA: 269298 m²

LEGEND:  
— Moodustatava krundi piiride ettepanek  
— Olemasolevad (maakatsa registreritud) piri

KOOSKÕLASTUSED: